


PROJEKT ROZBUDOWY DROGI WOJEWÓDZKIEJ NR 519
 NA ODCINKU MAŁDYTY - MORĄG OD km ok. 26+441 DO km 39+873
 WRAZ ZE ZMIANĄ TRASY NA TERENIE MORĄGA
 PROJEKT ZAGOSPODAROWANIA TERENU
 PLAN SYTUACYJNY

skala 1:500

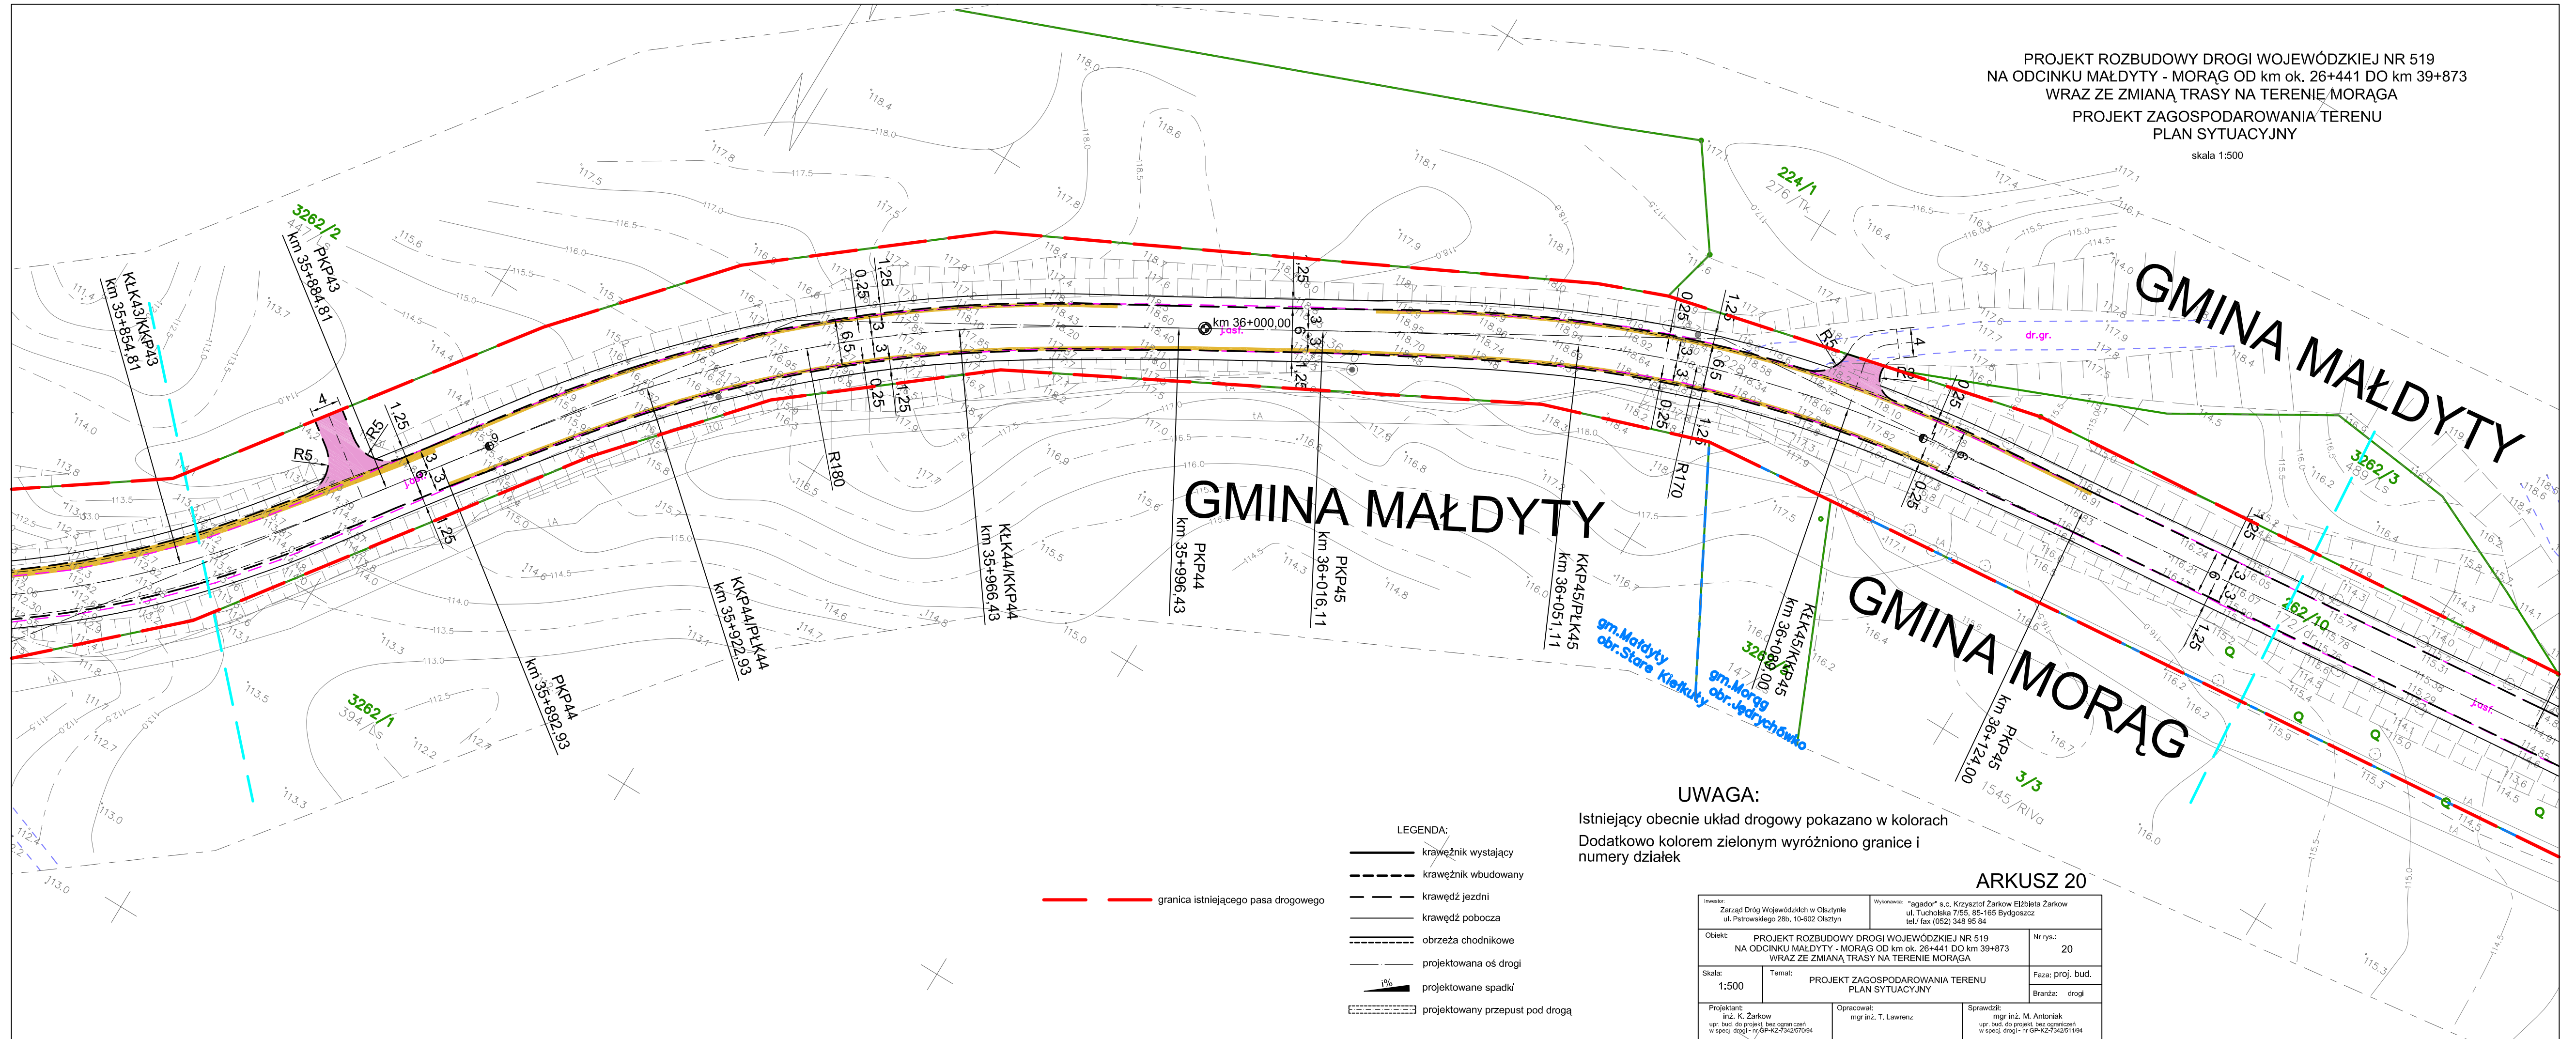

GMINA MAŁDYTY

GMINA MAŁDYTY

GMINA MORĄG

UWAGA:

Istniejący obecnie układ drogowy pokazano w kolorach
 Dodatkowo kolorem zielonym wyróżniono granice i
 numery działek

- LEGENDA:**
- krawężnik wystający
 - krawężnik wbudowany
 - krawędź jezdni
 - krawędź pobocza
 - obrzeża chodnikowe
 - projektowana oś drogi
 - projektowane spadki
 - projektowany przepust pod drogą

granica istniejącego pasa drogowego

ARKUSZ 20

Inwestor: Zarząd Dróg Wojewódzkich w Olsztynie ul. Patrowskiego 28b, 10-602 Olsztyn		Wykonawca: "agador" s.c. Krzysztof Żarkow Elżbieta Żarkow ul. Tucholska 7/55, 85-165 Bydgoszcz tel./ fax (052) 348 95 84	
Objekt: PROJEKT ROZBUDOWY DROGI WOJEWÓDZKIEJ NR 519 NA ODCINKU MAŁDYTY - MORĄG OD km ok. 26+441 DO km 39+873 WRAZ ZE ZMIANĄ TRASY NA TERENIE MORĄGA		Nr rys.: 20	
Skala: 1:500		Temat: PROJEKT ZAGOSPODAROWANIA TERENU PLAN SYTUACYJNY	
Projektant: inż. K. Żarkow upr. bud. do projekt. bez ograniczeń w spec. drogi - nr GP-KZ-7342/07/04		Faza: proj. bud. Branża: drogi	
Opracował: mgr inż. T. Lawrenz		Sprawdził: mgr inż. M. Antoniak upr. bud. do projekt. bez ograniczeń w spec. drogi - nr GP-KZ-7342/07/04	