


PROJEKT ROZBUDOWY DROGI WOJEWÓDZKIEJ NR 519
 NA ODCINKU MAŁDYTY - MORĄG OD km ok. 26+441 DO km 39+873
 WRAZ ZE ZMIANĄ TRASY NA TERENIE MORĄGA
 PROJEKT ZAGOSPODAROWANIA TERENU
 PLAN SYTUACYJNY

skala 1:500

GMINA MAŁDYTY

GMINA MORĄG

NA MORĄG

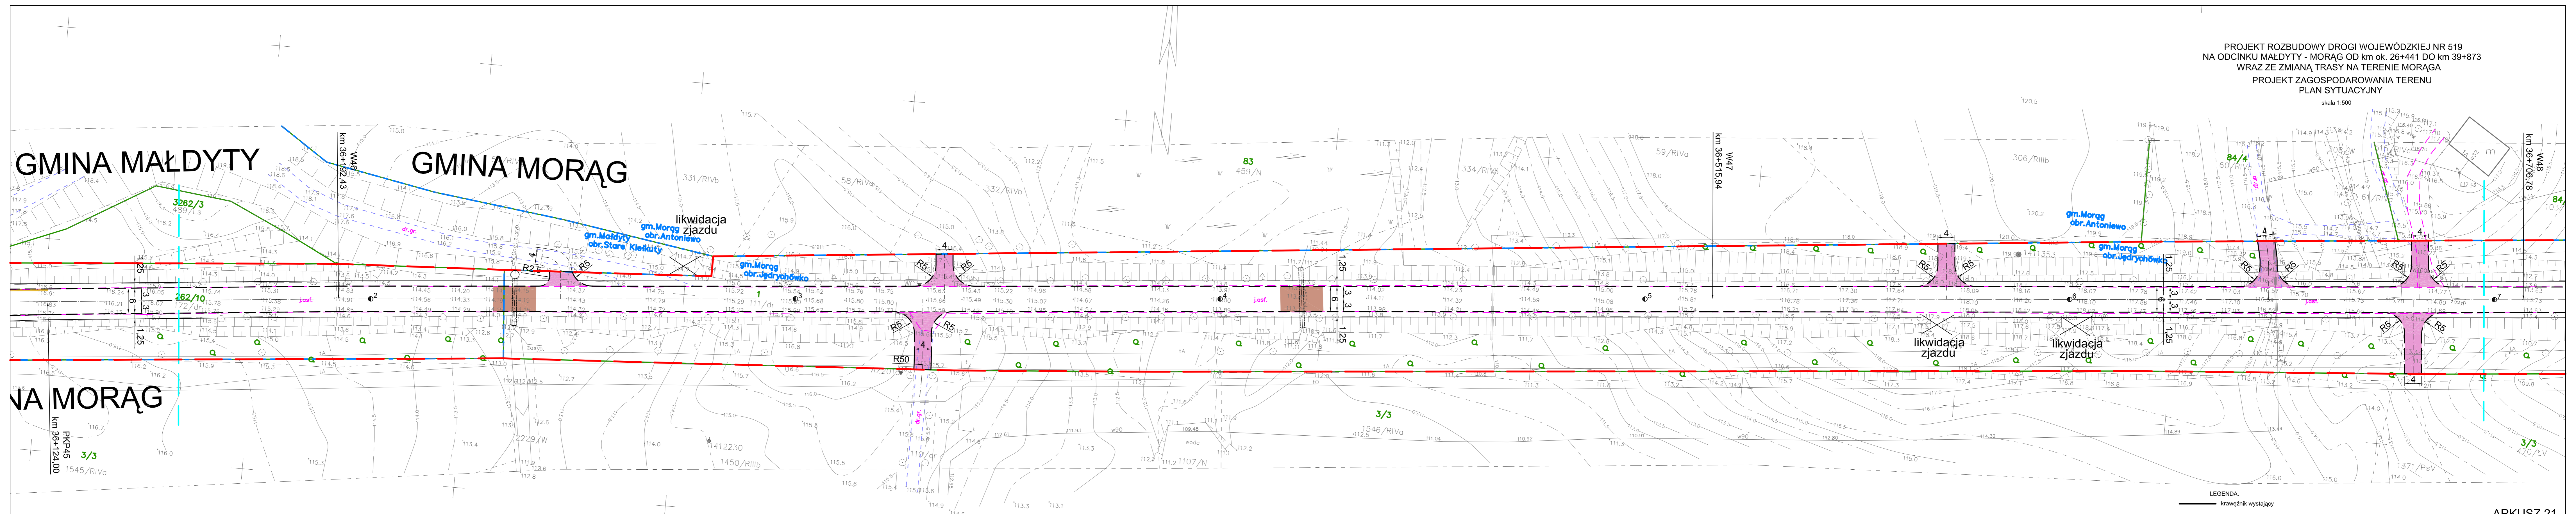

UWAGA:
 Istniejący obecnie układ drogowy pokazano w kolorach
 Dodatkowo kolorem zielonym wyróżniono granice i
 numery działek

- LEGENDA:**
- granica istniejącego pasa drogowego
 - krawężnik wystający
 - - - krawężnik wbudowany
 - - - krawędź jezdni
 - - - krawędź pobocza
 - - - obrzeża chodnikowe
 - - - projektowana oś drogi
 - 1% projektowane spadki
 - - - projektowany przepust pod drogą

ARKUSZ 21

Inwestor: Zarząd Dróg Wojewódzkich w Olsztynie ul. Piłsudskiego 28b, 10-002 Olsztyn		Właściciel: "Agador" s.c. Krzysztof Zarkow Elżbieta Zarkow ul. Tucholska 7/65, 65-165 Bydgoszcz tel. fax (052) 348 95 94	
Określenie: PROJEKT ROZBUDOWY DROGI WOJEWÓDZKIEJ NR 519 NA ODCINKU MAŁDYTY - MORĄG OD km ok. 26+441 DO km 39+873 WRAZ ZE ZMIANĄ TRASY NA TERENIE MORĄGA		Nr rys.: 21	
Skala: 1:500		Temat: PROJEKT ZAGOSPODAROWANIA TERENU PLAN SYTUACYJNY	
Projektant: Inż. K. Zarkow ul. bałtycka 10 w spec. drogi - nr GP42-F342579/4		Opracował: mgr inż. T. Lawrenz	
Sprawdził: mgr inż. M. Antoniak ul. bałtycka 10 w spec. drogi - nr GP42-F342579/4		Faza: proj. bud. Branża: drogi	