


PROJEKT ROZBUDOWY DROGI WOJEWÓDZKIEJ NR 519
 NA ODCINKU MAŁDYTY - MORAG OD km ok. 26+441 DO km 39+873
 WRAZ ZE ZMIANĄ TRASY NA TERENIE MORAGA
 PROJEKT ZAGOSPODAROWANIA TERENU
 PLAN SYTUACYJNY
 skala 1:500

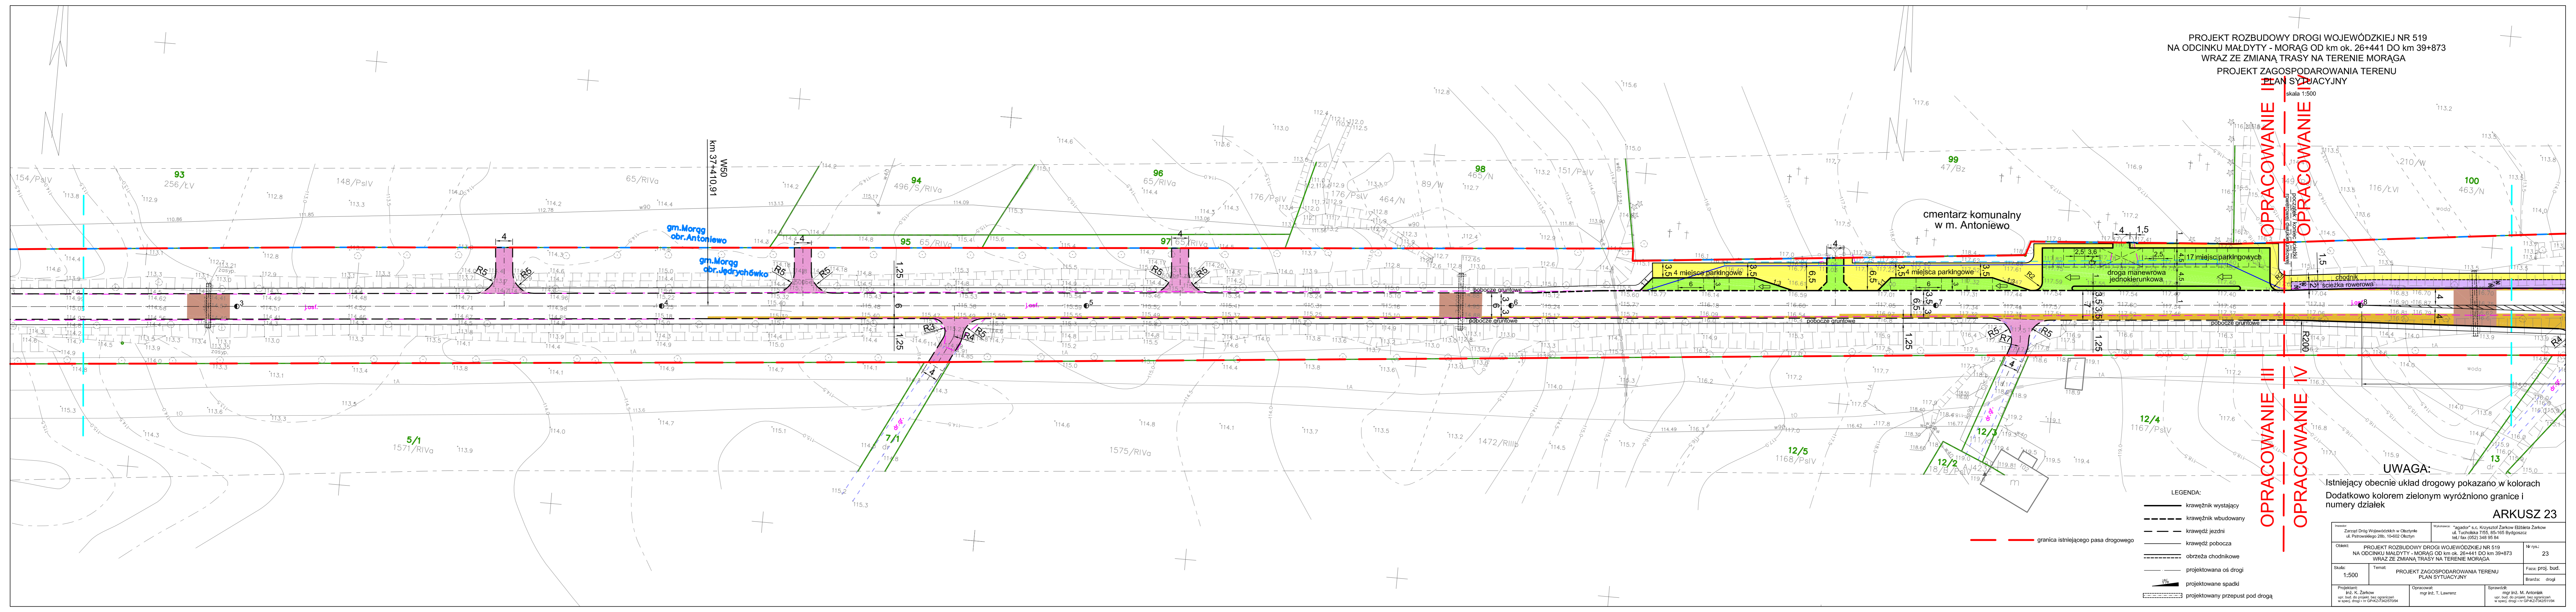

UWAGA:
 Istniejący obecnie układ drogowy pokazano w kolorach
 Dodatkowo kolorem zielonym wyróżniono granice i
 numery działek

- LEGENDA:**
- granica istniejącego pasa drogowego
 - krawężnik wystający
 - krawężnik wbudowany
 - krawędź jezdni
 - krawędź pobocza
 - obrzeża chodnikowe
 - projektowana os drogi
 - projektowane spadki
 - projektowany przepust pod drogą

ARKUSZ 23

Nazwa: Zespół Dróg Wojewódzkich w Olsztynie ul. Piłsudskiego 28b, 10-002 Olsztyn		Właściciel: "Agador" s.c. Krzysztof Zarkow Elżbieta Zarkow ul. Tucholska 7/55, 85-185 Bydgoszcz tel./fax (052) 348 95 84	
Obiekt:	PROJEKT ROZBUDOWY DROGI WOJEWÓDZKIEJ NR 519 NA ODCINKU MAŁDYTY - MORAG OD km ok. 26+441 DO km 39+873 WRAZ ZE ZMIANĄ TRASY NA TERENIE MORAGA	Nr rys.:	23
Skala:	1:500	Faza: proj. bud.	Branta: drogi
Projektant:	inż. K. Zarkow ul. bud. do projektu, bez ograniczeń w spec. drogi - nr GP42-F342579/4	Opracował:	mgr inż. T. Lawrenz
Projektant: inż. K. Zarkow ul. bud. do projektu, bez ograniczeń w spec. drogi - nr GP42-F342579/4		Sprawdził: mgr inż. M. Antoniak ul. bud. do projektu, bez ograniczeń w spec. drogi - nr GP42-F342579/4	