


**OPRACOWANIE IV**  
**OPRACOWANIE V**

**OPRACOWANIE IV**  
**OPRACOWANIE V**

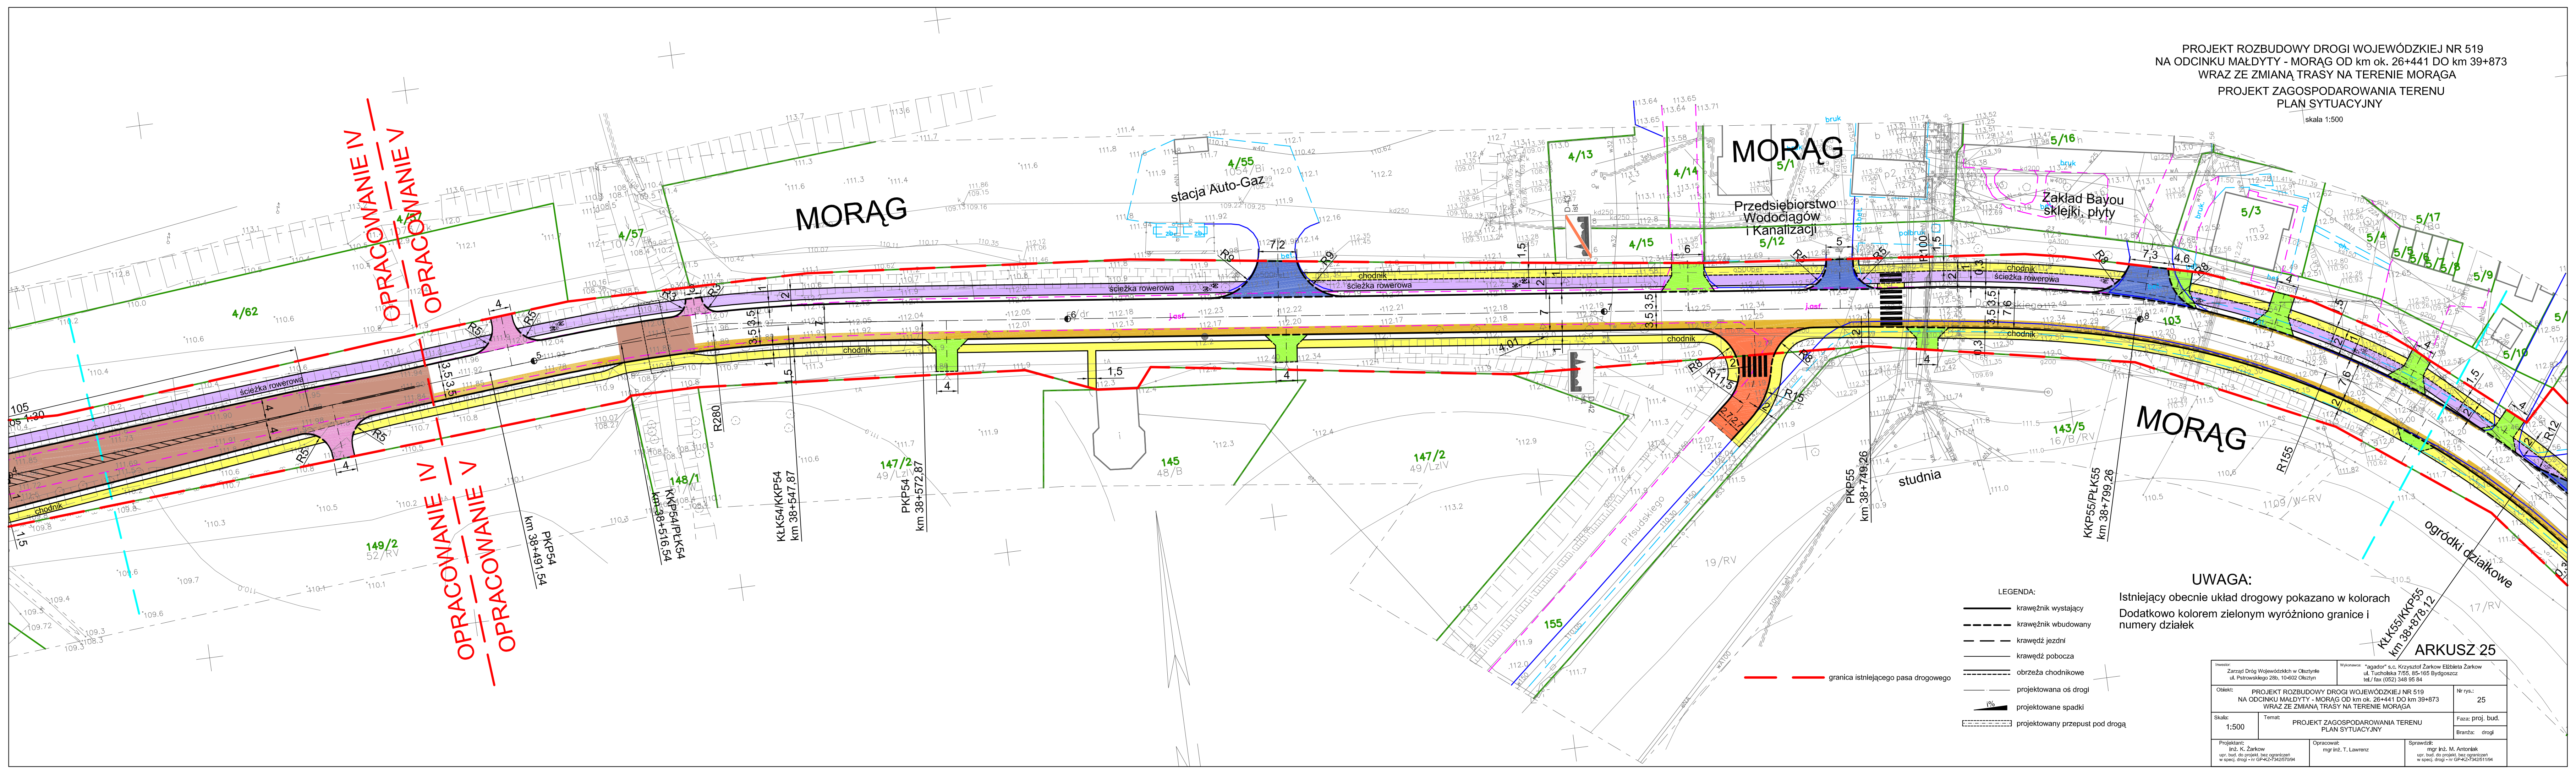

- LEGENDA:
- krawężnik wystający
  - - - krawężnik wbudowany
  - - - krawędź jezdni
  - krawędź pobocza
  - - - - - obrzeża chodnikowe
  - projektowana os. drogi
  - projektowane spadki
  - projektowany przepust pod drogą

**UWAGA:**  
 Istniejący obecnie układ drogowy pokazano w kolorach  
 Dodatkowo kolorem zielonym wyróżniono granice i  
 numery działek

ARKUSZ 25

Właściciel: Zarząd Dróg Wojewódzkich w Olsztynie ul. Piłsudskiego 28b, 10-602 Olsztyn		Wykonawca: "agador" s.c. Krzysztof Żarkow Elżbieta Żarkow ul. Tucholska 7/58, 85-105 Bydgoszcz tel./fax (052) 348 95 84	
Opis: PROJEKT ROZBUDOWY DRUGI WOJEWÓDZKIEJ NR 519 NA ODCINKU MAŁDYTTY - MORĄG OD km ok. 26+441 DO km 39+873 WRAZ ZE ZMIANĄ TRASY NA TERENIE MORĄGA		Nr rys.: 25	
Skala: 1:500	Temat: PROJEKT ZAGOSPODAROWANIA TERENU PLAN SYTUACYJNY		Faza: proj. bud.
Projektant: inż. K. Żarkow upr. bud. do projekt. bez ograniczeń w spec. drogi - nr GP-42-7942/094		Opracował: mgr inż. T. Lawrenz	Sprawił: mgr inż. M. Antoniak upr. bud. do projekt. bez ograniczeń w spec. drogi - nr GP-42-7942/094