


PROJEKT ROZBUDOWY DROGI WOJEWÓDZKIEJ NR 519  
 NA ODCINKU MAŁDYTY - MORĄG OD km ok. 26+441 DO km 39+873  
 WRĄZ ZE ZMIANĄ TRASY NA TERENIE MORĄGA  
 PROJEKT ZAGOSPODAROWANIA TERENU  
 PLAN SYTUACYJNY

skala 1:500

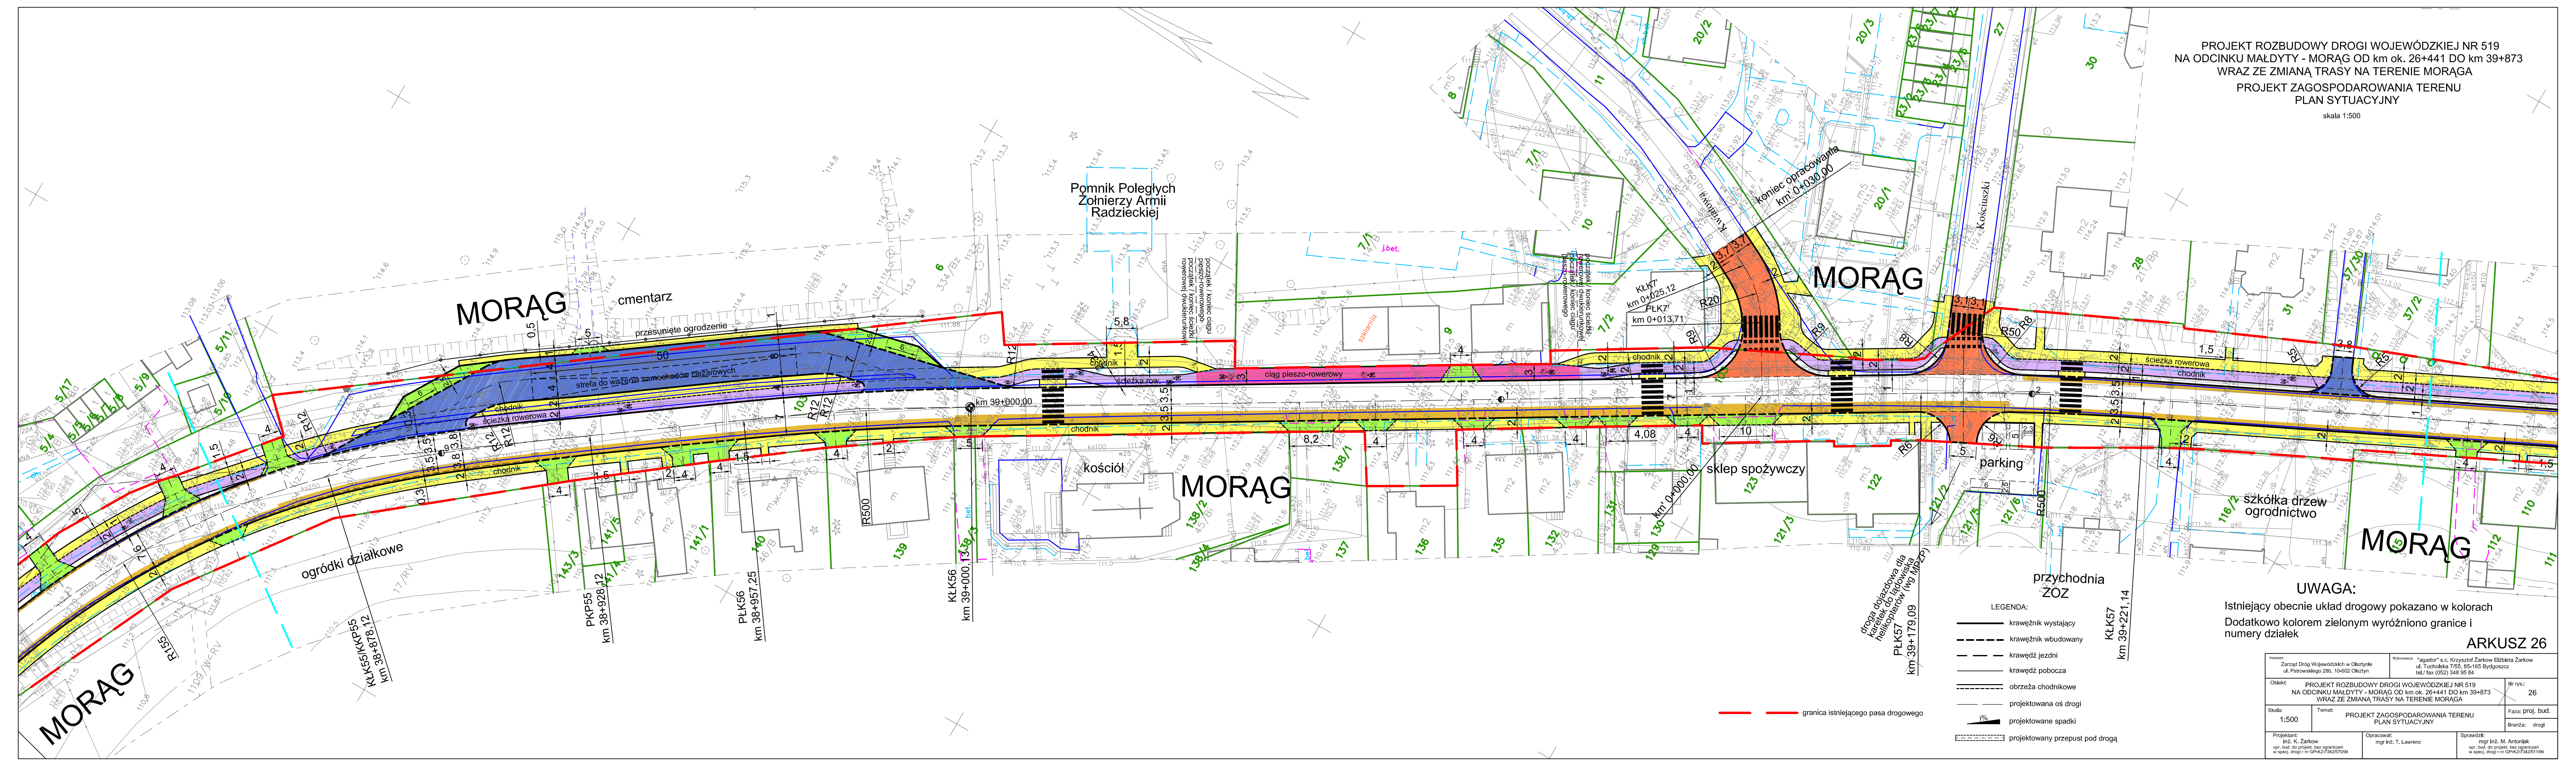

- LEGENDA:
- krawężnik wystający
  - - - krawężnik wbudowany
  - - - krawędź jezdni
  - - - krawędź pobocza
  - - - obrzeża chodnikowe
  - projektowana oś drogi
  - projektowane spadki
  - projektowany przepust pod drogą

**UWAGA:**  
 Istniejący obecnie układ drogowy pokazano w kolorach  
 Dodatkowo kolorem zielonym wyróżniono granice i  
 numery działek

ARKUSZ 26

Wydawca: Zarząd Dróg Wojewódzkich w Olsztynie ul. Piastowskiego 28b, 10-602 Olsztyn		W wykonaniu: "agador" s.c. Krzysztof Żarkow ul. Tucholska 755, 85-145 Bydgoszcz tel./ fax (052) 348 95 84	
Opis: PROJEKT ROZBUDOWY DROGI WOJEWÓDZKIEJ NR 519 NA ODCINKU MAŁDYTY - MORĄG OD km ok. 26+441 DO km 39+873 WRĄZ ZE ZMIANĄ TRASY NA TERENIE MORĄGA		Nr rys.: 26	
Skala: 1:500	Temat: PROJEKT ZAGOSPODAROWANIA TERENU PLAN SYTUACYJNY		Faza: proj. bud. Brantaż: drogi
Projektant: inż. K. Żarkow upr. bud. do projekt. bez ograniczeń w spec. drogi - nr GP-42-7342/07/04	Opracował: mgr inż. T. Lawrenz	Sprawdził: mgr inż. M. Antoniak upr. bud. do projekt. bez ograniczeń w spec. drogi - nr GP-42-7342/07/04	