


PROJEKT ROZBUDOWY DROGI WOJEWÓDZKIEJ NR 519
 NA ODCINKU MAŁDYTY - MORĄG OD km ok. 26+441 DO km 39+873
 WRAZ ZE ZMIANĄ TRASY NA TERENIE MORĄGA
 PROJEKT ZAGOSPODAROWANIA TERENU
 PLAN SYTUACYJNY

skala 1:500

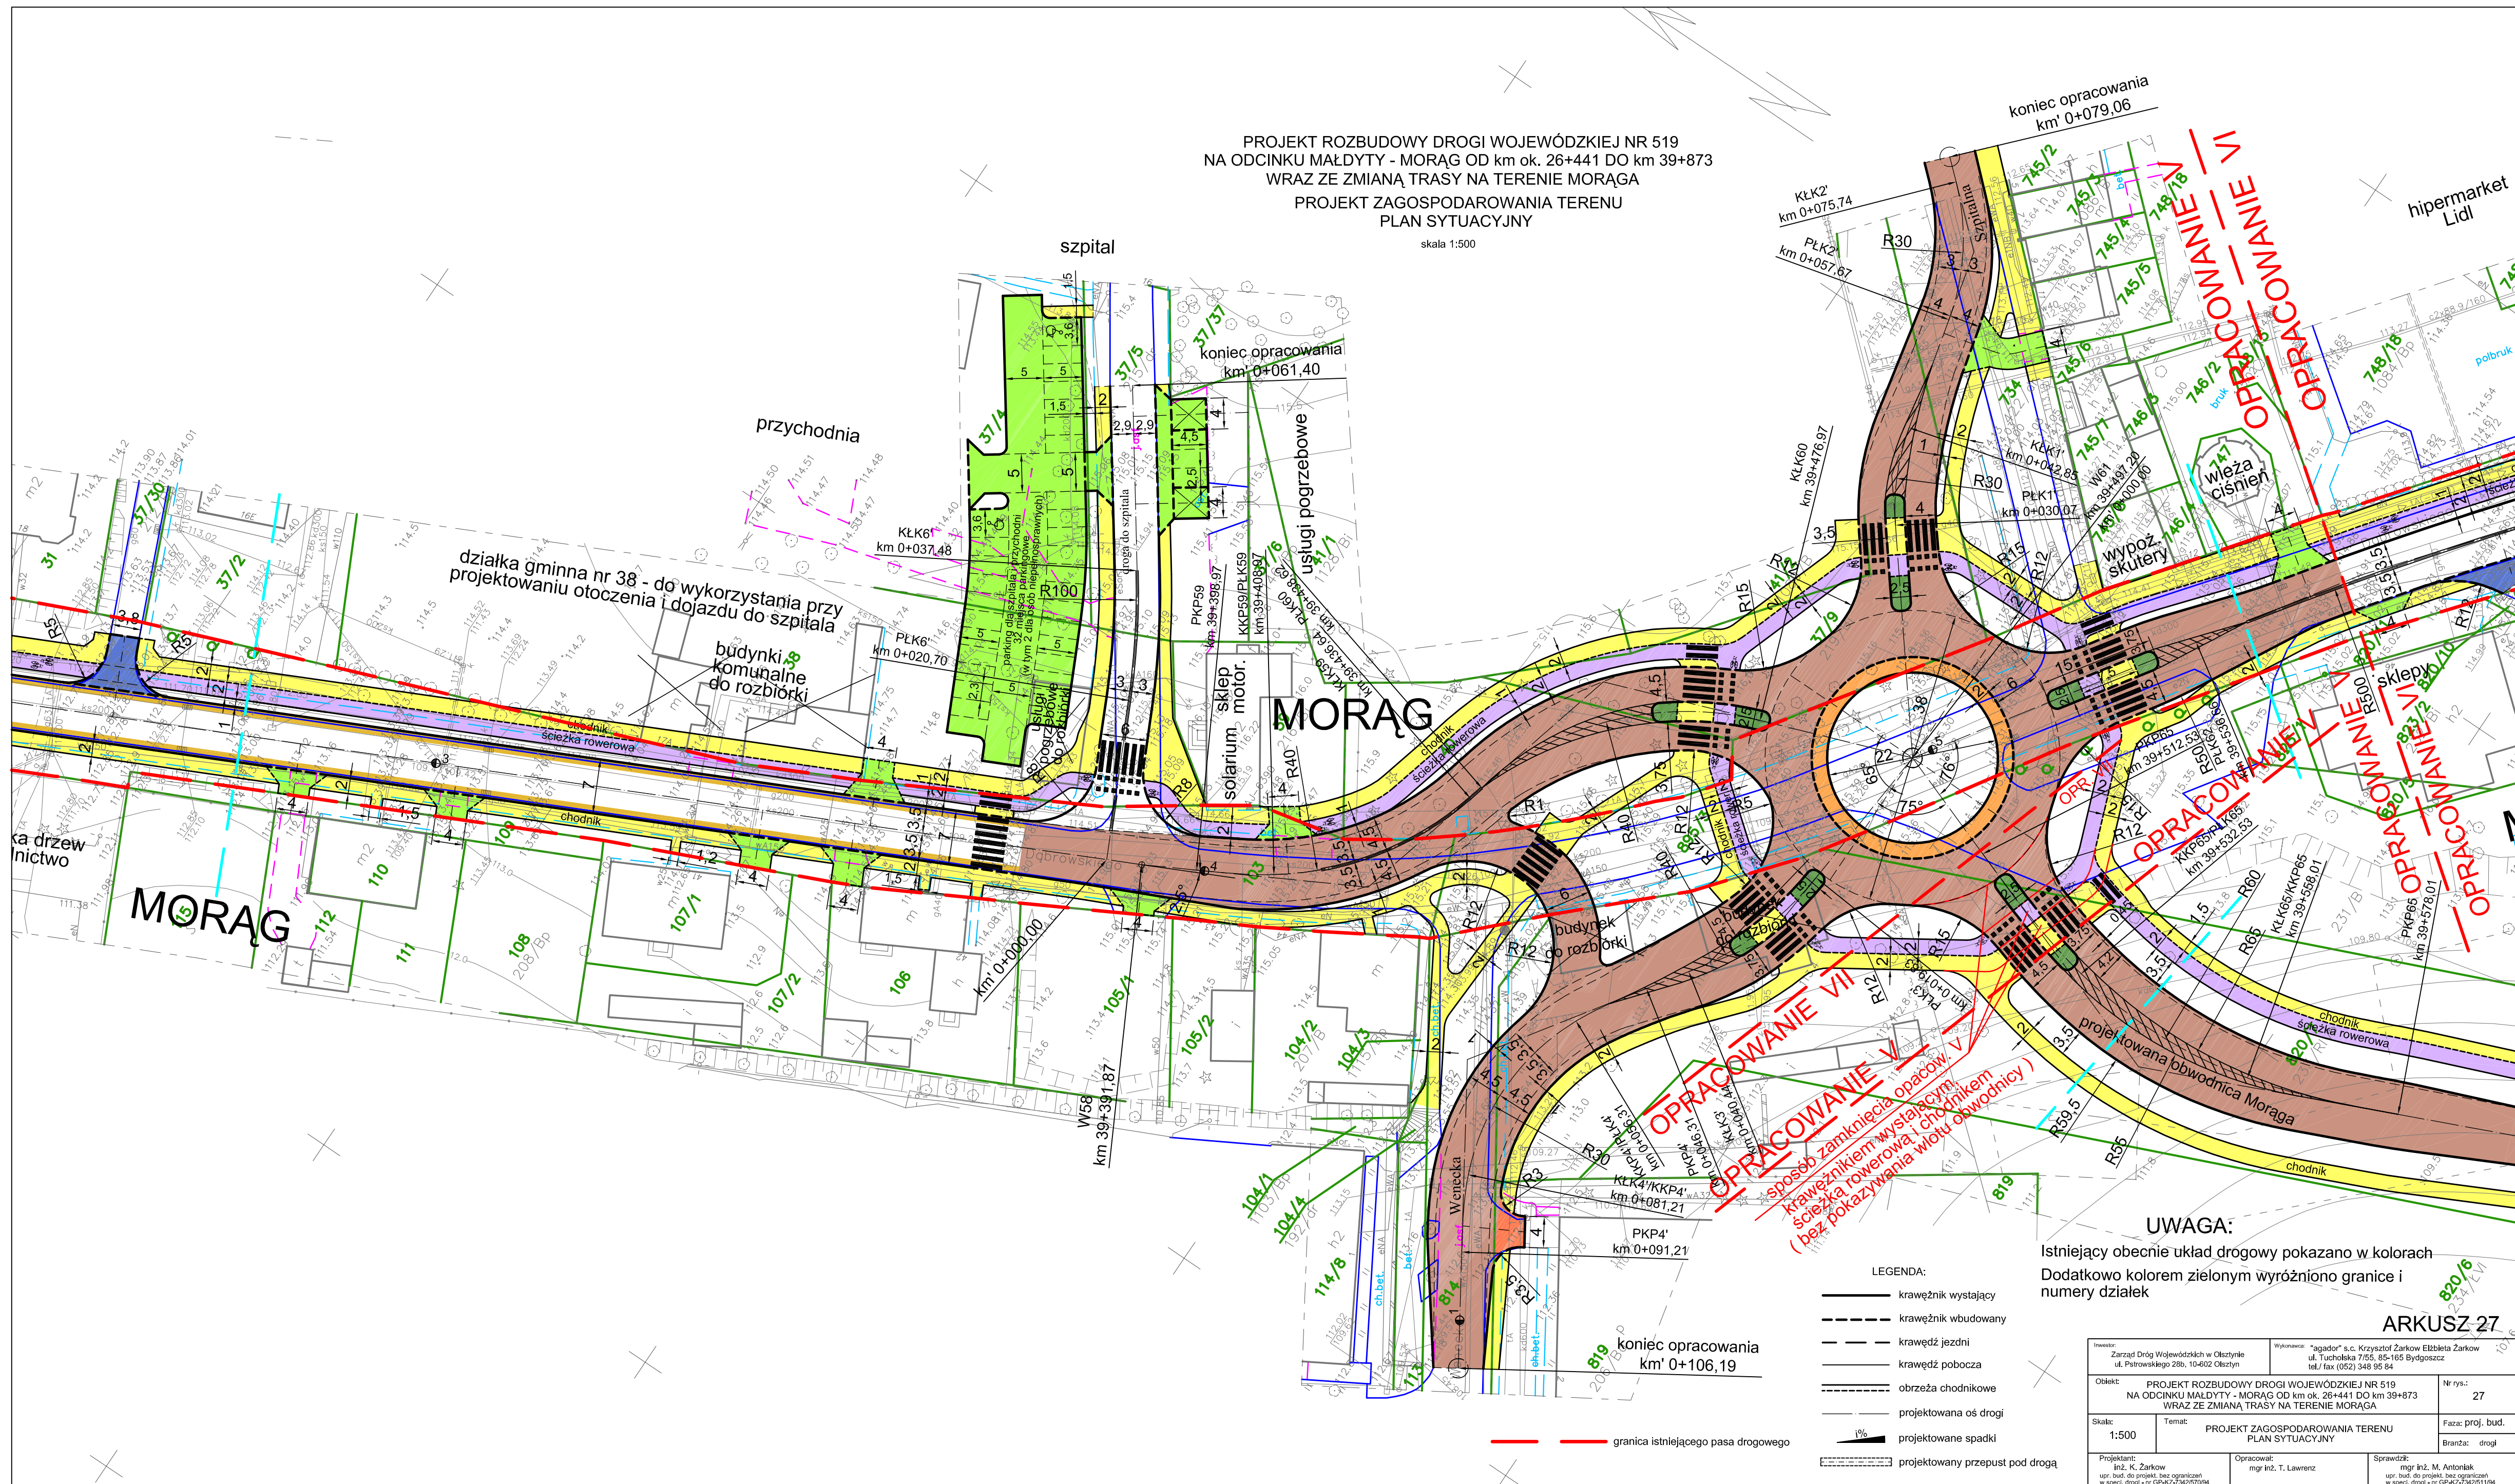

OPRACOWANIE VII
OPRACOWANIE V
 sposób zamknięcia opaczów V
 krawężnikiem wystającym
 ścieżka rowerowa i chodnikiem
 (bez pokazywania wlotu obwodnicy)

UWAGA:
 Istniejący obecnie układ drogowy pokazano w kolorach
 Dodatkowo kolorem zielonym wyróżniono granice i
 numery działek

LEGENDA:

—	krawężnik wystający
- - -	krawężnik wbudowany
- · - · -	krawędź jezdni
- · - · - ·	krawędź pobocza
- · - · - · - · - · -	obrzeża chodnikowe
- · - · - · - · - · - ·	projektowana oś drogi
—	projektowane spadki
—	projektowany przepust pod drogą

ARKUSZ 27

Zarząd Dróg Wojewódzkich w Olsztynie ul. Petrowskiego 28b, 10-002 Olsztyn		Wydawca: "agador" s.c. Krzysztof Zarkow Elblęta Zarkow ul. Tucholska 7/55, 85-165 Bydgoszcz tel./ fax (052) 348 95 84	
Objekt: PROJEKT ROZBUDOWY DROGI WOJEWÓDZKIEJ NR 519 NA ODCINKU MAŁDYTY - MORĄG OD km ok. 26+441 DO km 39+873 WRAZ ZE ZMIANĄ TRASY NA TERENIE MORĄGA		Nr rys.: 27	
Skala: 1:500		Temat: PROJEKT ZAGOSPODAROWANIA TERENU PLAN SYTUACYJNY	
Projektant: inż. K. Zarkow upr. bud. do projekt. bez ograniczeń w spec. drog. nr GP-422-54027094		Opracował: mgr inż. T. Lawrenz	
Sprawdził: mgr inż. M. Antoniak upr. bud. do projekt. bez ograniczeń w spec. drog. nr GP-422-540271194		Faza: proj. bud. Branża: drogi	