


skala 1:500

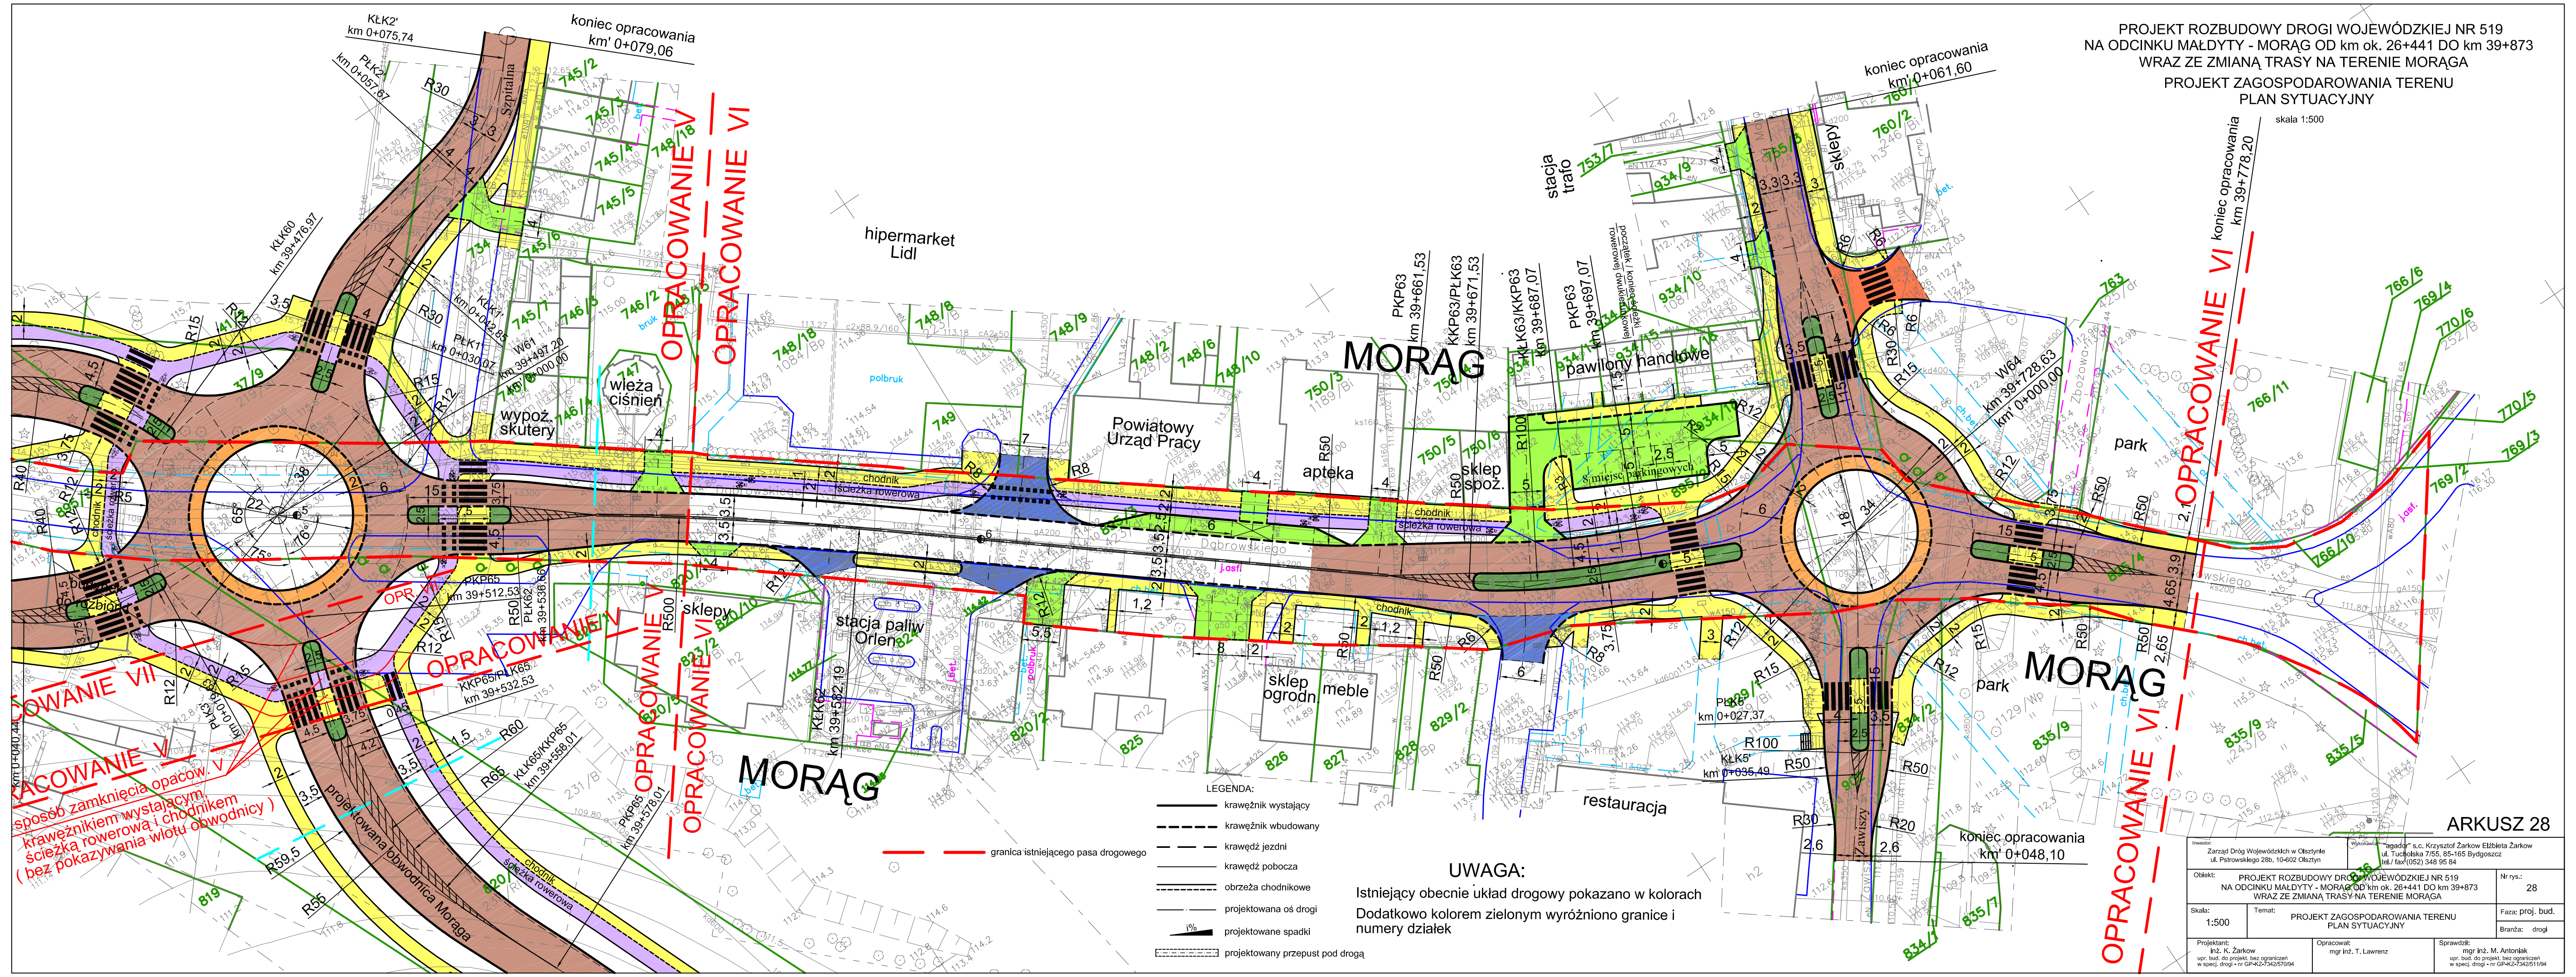

OPRACOWANIE V
 sposób zamknięcia opacow. V
 krawężnikiem wystającym
 ścieżką rowerową i chodnikiem
 (bez pokazywania wlotu obwodnicy)

- LEGENDA:
- krawężnik wystający
 - - - krawężnik wbudowany
 - krawędź jezdni
 - krawędź pobocza
 - obrzeża chodnikowe
 - projektowana oś drogi
 - projektowane spadki
 - projektowany przepust pod drogą

UWAGA:
 Istniejący obecnie układ drogowy pokazano w kolorach
 Dodatkowo kolorem zielonym wyróżniono granice i
 numery działek

— granica istniejącego pasa drogowego

Inwestor: Zarząd Dróg Wojewódzkich w Olsztynie ul. Piłsudskiego 28b, 10-602 Olsztyn		Wykonawca: "Agador" s.c. Krzysztof Zarkow Elżbieta Zarkow ul. Tucholska 7/55, 85-165 Bydgoszcz tel./fax (052) 348 95 84	
Obiekt: PROJEKT ROZBUDOWY DRUGI WOJEWÓDZKIEJ NR 519 NA ODCINKU MAŁDYTY - MORĄG OD km ok. 26+441 DO km 39+873 WRĄZ ZE ZMIANĄ TRASY NA TERENIE MORĄGA		Nr rys.: 28	
Skala: 1:500	Temat: PROJEKT ZAGOSPODAROWANIA TERENU PLAN SYTUACYJNY		Faza: proj. bud. Branża: drogi
Projektant: inż. K. Zarkow upr. bud. do projekt. bez ograniczeń w specj. drogi - nr GP-4257462/0194	Opracował: mgr inż. T. Lawrenz	Sprawdził: mgr inż. M. Antoniak upr. bud. do projekt. bez ograniczeń w specj. drogi - nr GP-4257462/0194	