


PROJEKT ROZBUDOWY DROGI WOJEWÓDZKIEJ NR 519  
NA ODCINKU MAŁDYTTY - MORĄG OD km ok. 26+441 DO km 39+873  
WRAZ ZE ZMIANĄ TRASY NA TERENIE MORĄGA  
PROJEKT ZAGOSPODAROWANIA TERENU  
PLAN SYTUACYJNY  
skala 1:500

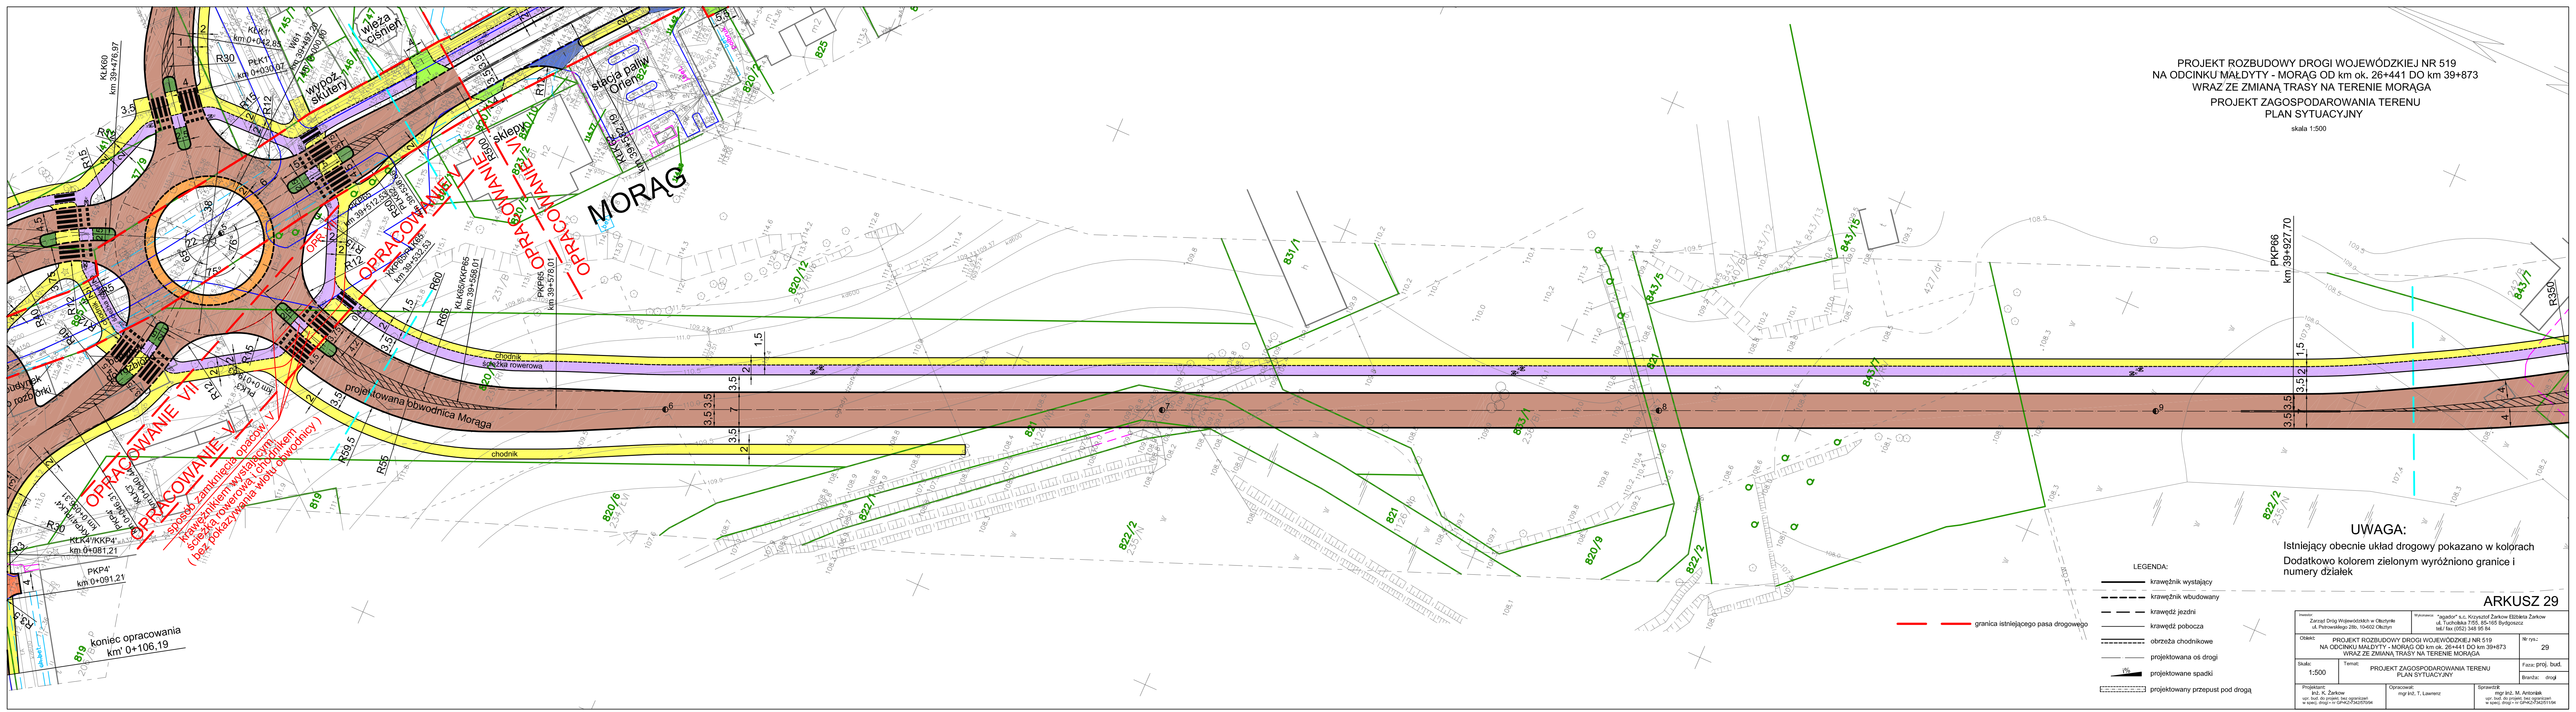

**OPRACOWANIE VII**  
**OPRACOWANIE V**  
sposób zamknięcia opracow. V  
krawężnikiem wystającym  
ścieżka rowerowa i chodnikiem  
(bez pokazywania wióru obwodnicy)

koniec opracowania  
km' 0+106,19

- LEGENDA:
- krawężnik wystający
  - - - krawężnik wbudowany
  - - - krawędź jezdni
  - - - krawędź pobocza
  - - - - - obrzeża chodnikowe
  - projektowana oś drogi
  - ▬ projektowane spadki
  - projektowany przepust pod drogą
- granica istniejącego pasa drogowego

**UWAGA:**  
Istniejący obecnie układ drogowy pokazano w kolorach  
Dodatkowo kolorem zielonym wyróżniono granice i  
numery działek

**ARKUSZ 29**

Inwestor: Zarząd Dróg Wojewódzkich w Olsztynie ul. Piłsudskiego 21B, 10-002 Olsztyn		Wykonawca: "agador" s.c. Krzysztof Zarkow Elżbieta Zarkow ul. Tucholska 7/55, 85-165 Bydgoszcz tel./ fax (052) 348 95 84	
Objekt: PROJEKT ROZBUDOWY DROGI WOJEWÓDZKIEJ NR 519 NA ODCINKU MAŁDYTTY - MORĄG OD km ok. 26+441 DO km 39+873 WRAZ ZE ZMIANĄ TRASY NA TERENIE MORĄGA		Nr rys: 29	
Skala: 1:500	Temat: PROJEKT ZAGOSPODAROWANIA TERENU PLAN SYTUACYJNY	Faza: proj. bud. Branża: drogi	
Projektant: Inż. K. Zarkow upr. bud. do projekt. bez ograniczeń w specj. drogi nr GP-KZ-242/2004	Opracował: mgr inż. T. Lawrenz	Sprawdził: mgr inż. M. Antoniak upr. bud. do projekt. bez ograniczeń w specj. drogi nr GP-KZ-732/2014	