


PROJEKT ROZBUDOWY DROGI WOJEWÓDZKIEJ NR 519
 NA ODCINKU MAŁDYTY - MORĄG OD km ok. 26+441 DO km 39+873
 WRĄZ ZE ZMIANĄ TRASY NA TERENIE MORĄGA
 PROJEKT ZAGOSPODAROWANIA TERENU
 PLAN SYTUACYJNY

skala 1:500

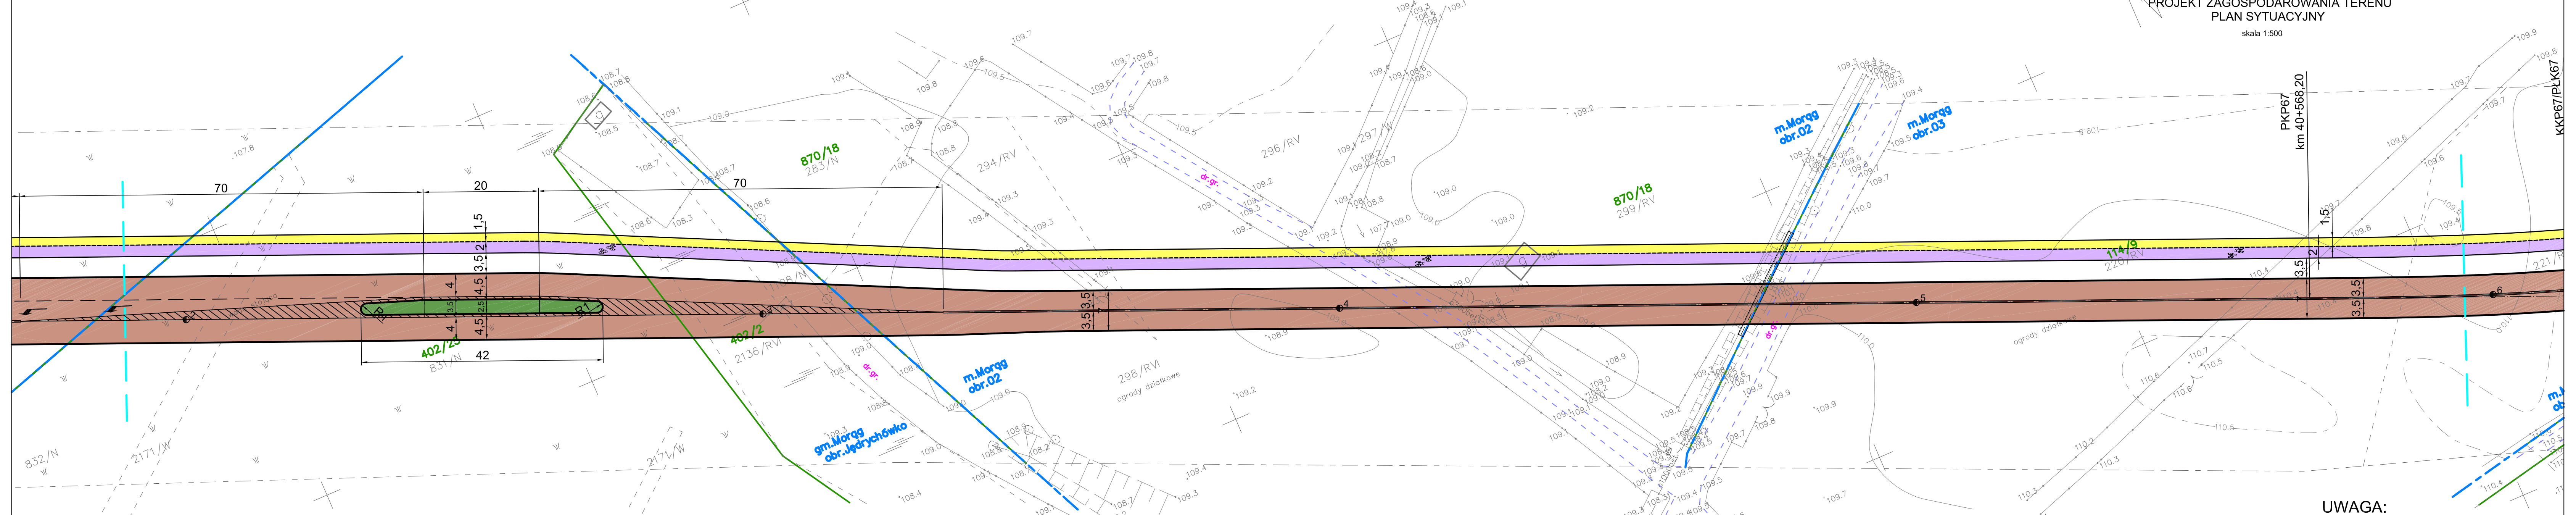

UWAGA:
 Istniejący obecnie układ drogowy pokazano w kolorach
 Dodatkowo kolorem zielonym wyróżniono granice i
 numery działek

ARKUSZ 31

- LEGENDA:
- krawężnik wystający
 - - - krawężnik wbudowany
 - - - krawędź jezdni
 - krawędź pobocza
 - ==== obrzeża chodnikowe
 - projektowana oś drogi
 - projektowane spadki
 - projektowany przepust pod drogą

Inwestor: Zarząd Dróg Wojewódzkich w Olsztynie ul. Piastowskiego 28b, 10-602 Olsztyn		Wykonawca: "agador" s.c. Krzysztof Żarkow Elżbieta Żarkow ul. Tucholska 7/55, 85-165 Bydgoszcz tel./ fax (052) 348 95 84	
Obiekt: PROJEKT ROZBUDOWY DROGI WOJEWÓDZKIEJ NR 519 NA ODCINKU MAŁDYTY - MORĄG OD km ok. 26+441 DO km 39+873 WRĄZ ZE ZMIANĄ TRASY NA TERENIE MORĄGA	Nr rys.: 31	Skala: 1:500	Temat: PROJEKT ZAGOSPODAROWANIA TERENU PLAN SYTUACYJNY
Projektant: inż. K. Żarkow upr. bud. do projekt. bez ograniczeń w specj. drogi - nr GP-422/34257634	Opracował: mgr inż. T. Lawrenz	Sprawdził: mgr inż. M. Antoniak upr. bud. do projekt. bez ograniczeń w specj. drogi - nr GP-422/34251194	
Branża: drogi		Branża: drogi	