


PROJEKT ROZBUDOWY DROGI WOJEWÓDZKIEJ NR 519  
 NA ODCINKU MAŁDYTY - MORĄG OD km ok. 26+441 DO km 39+873  
 WRAZ ZE ZMIANĄ TRASY NA TERENIE MORĄGA  
 PROJEKT ZAGOSPODAROWANIA TERENU  
 PLAN SYTUACYJNY

skala 1:500

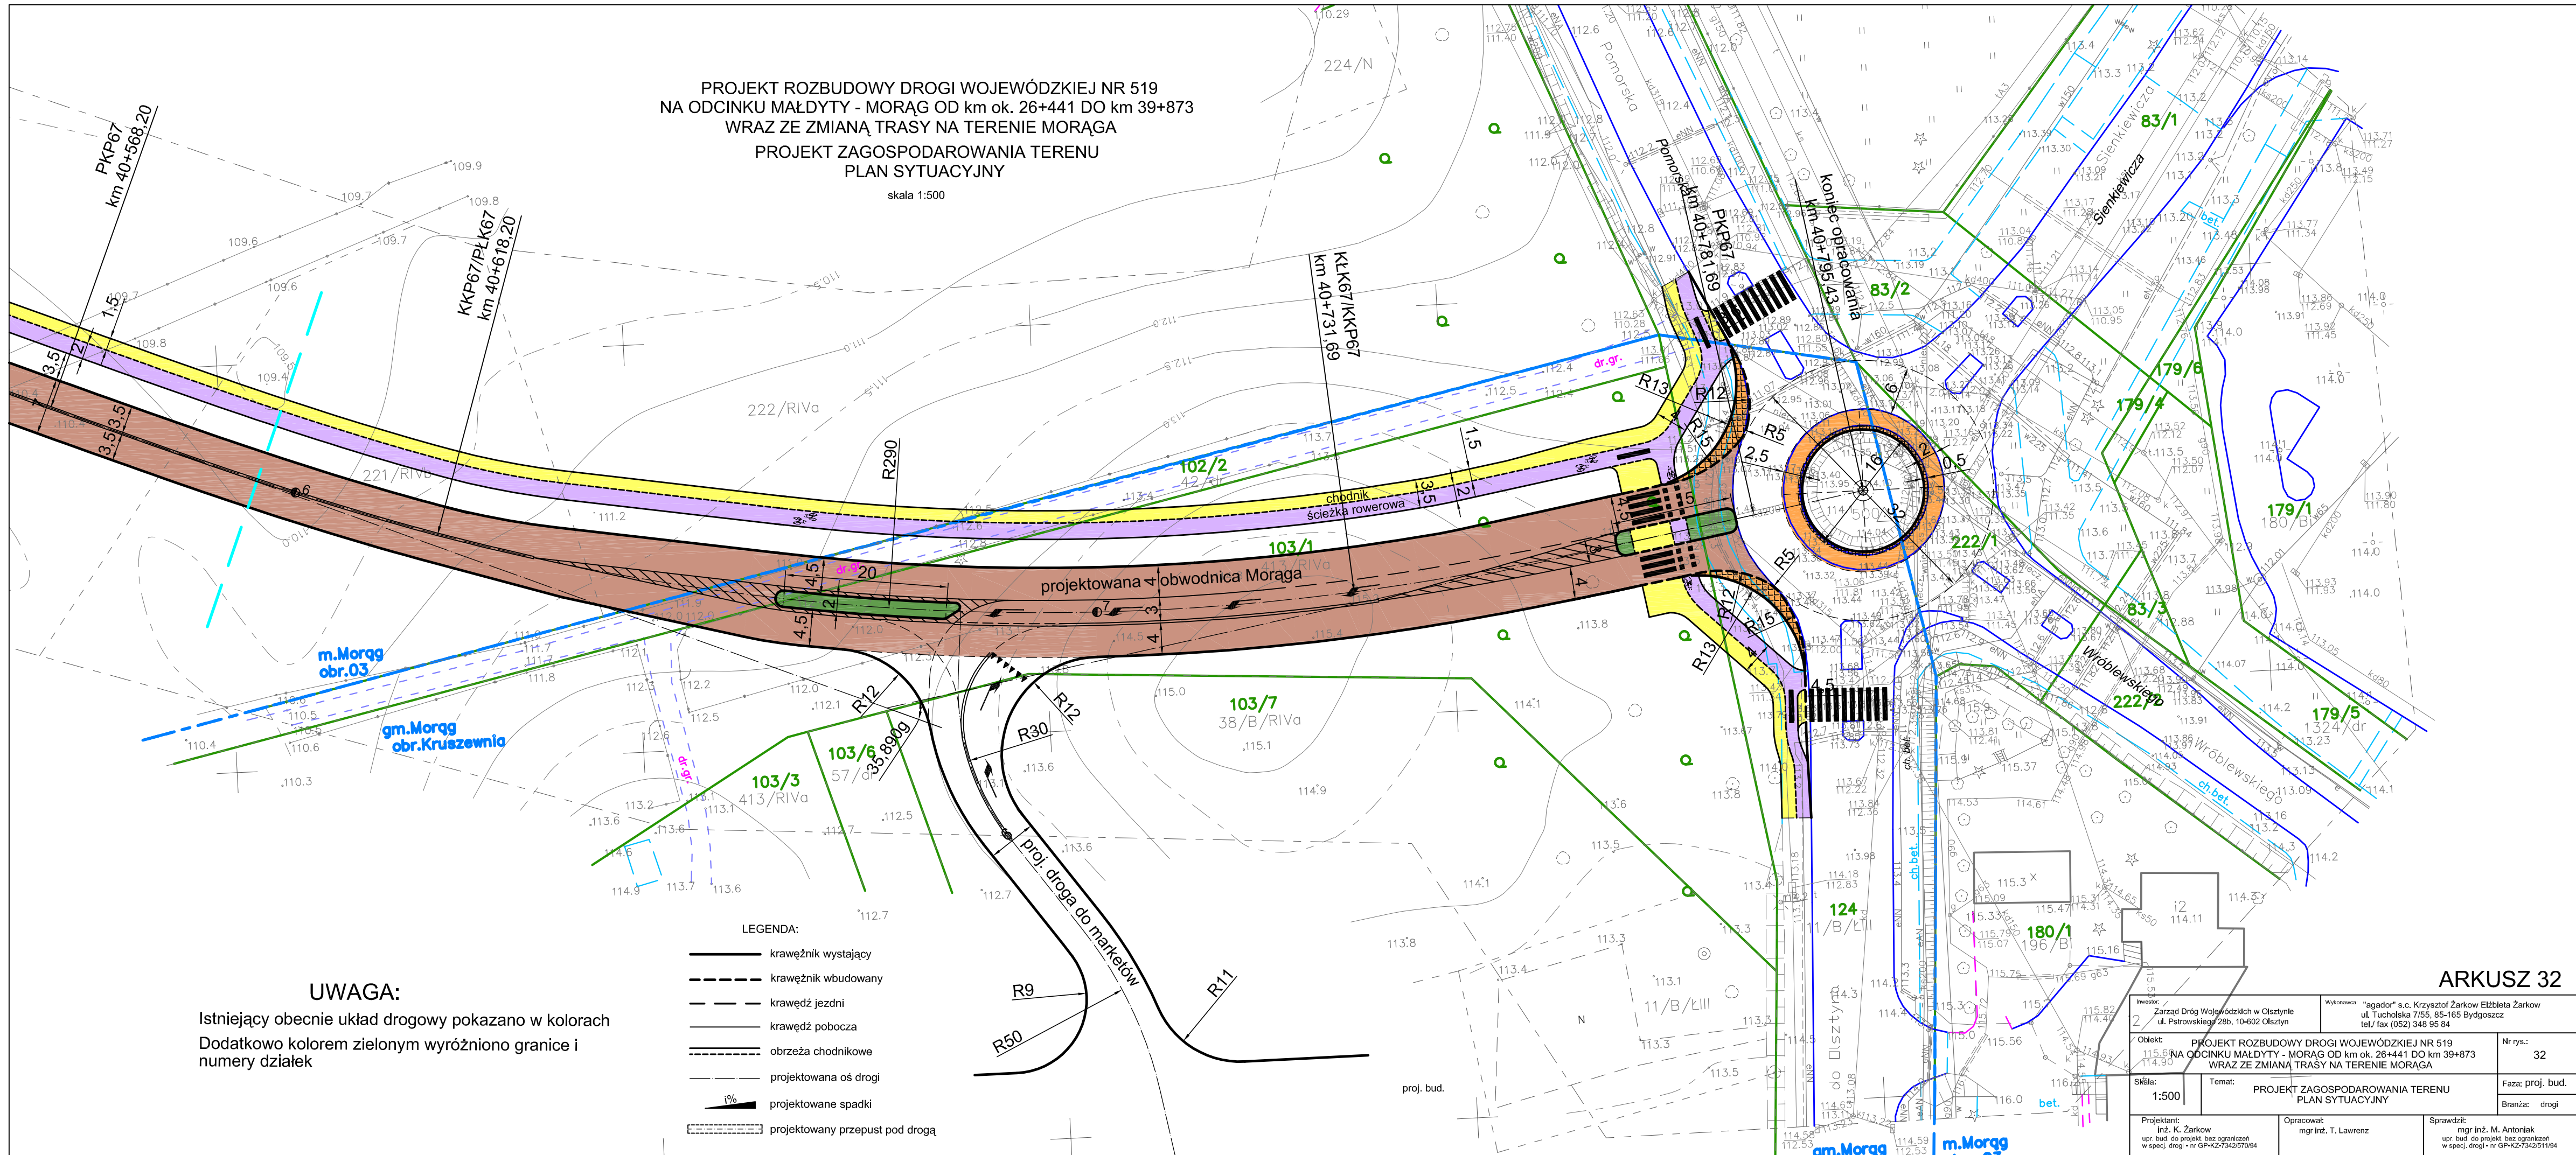

**UWAGA:**

Istniejący obecnie układ drogowy pokazano w kolorach  
 Dodatkowo kolorem zielonym wyróżniono granice i  
 numery działek

- LEGENDA:**
- krawężnik wystający
  - - - krawężnik wbudowany
  - · - krawędź jezdni
  - krawędź pobocza
  - · - - - obrzeża chodnikowe
  - projektowana oś drogi
  - i% projektowane spadki
  - ▨ projektowany przepust pod drogą

**ARKUSZ 32**

Inwestor: Zarząd Dróg Wojewódzkich w Olsztynie ul. Piastowska 28b, 10-602 Olsztyn		Wykonawca: "agador" s.c. Krzysztof Żarkow Elżbieta Żarkow ul. Tucholska 7/55, 85-165 Bydgoszcz tel./ fax (052) 348 95 84	
Obiekt: PROJEKT ROZBUDOWY DROGI WOJEWÓDZKIEJ NR 519 NA ODCINKU MAŁDYTY - MORĄG OD km ok. 26+441 DO km 39+873 WRAZ ZE ZMIANĄ TRASY NA TERENIE MORĄGA		Nr rys.: 32	
Skala: 1:500		Temat: PROJEKT ZAGOSPODAROWANIA TERENU PLAN SYTUACYJNY	
Projektant: inż. K. Żarkow upr. bud. do projekt. bez ograniczeń w spec. drogi - nr GP-KZ-7342/57094		Sprawdził: mgr inż. M. Antoniak upr. bud. do projekt. bez ograniczeń w spec. drogi - nr GP-KZ-7342/51194	
Opracował: mgr inż. T. Lawrenz		Branża: drogi	