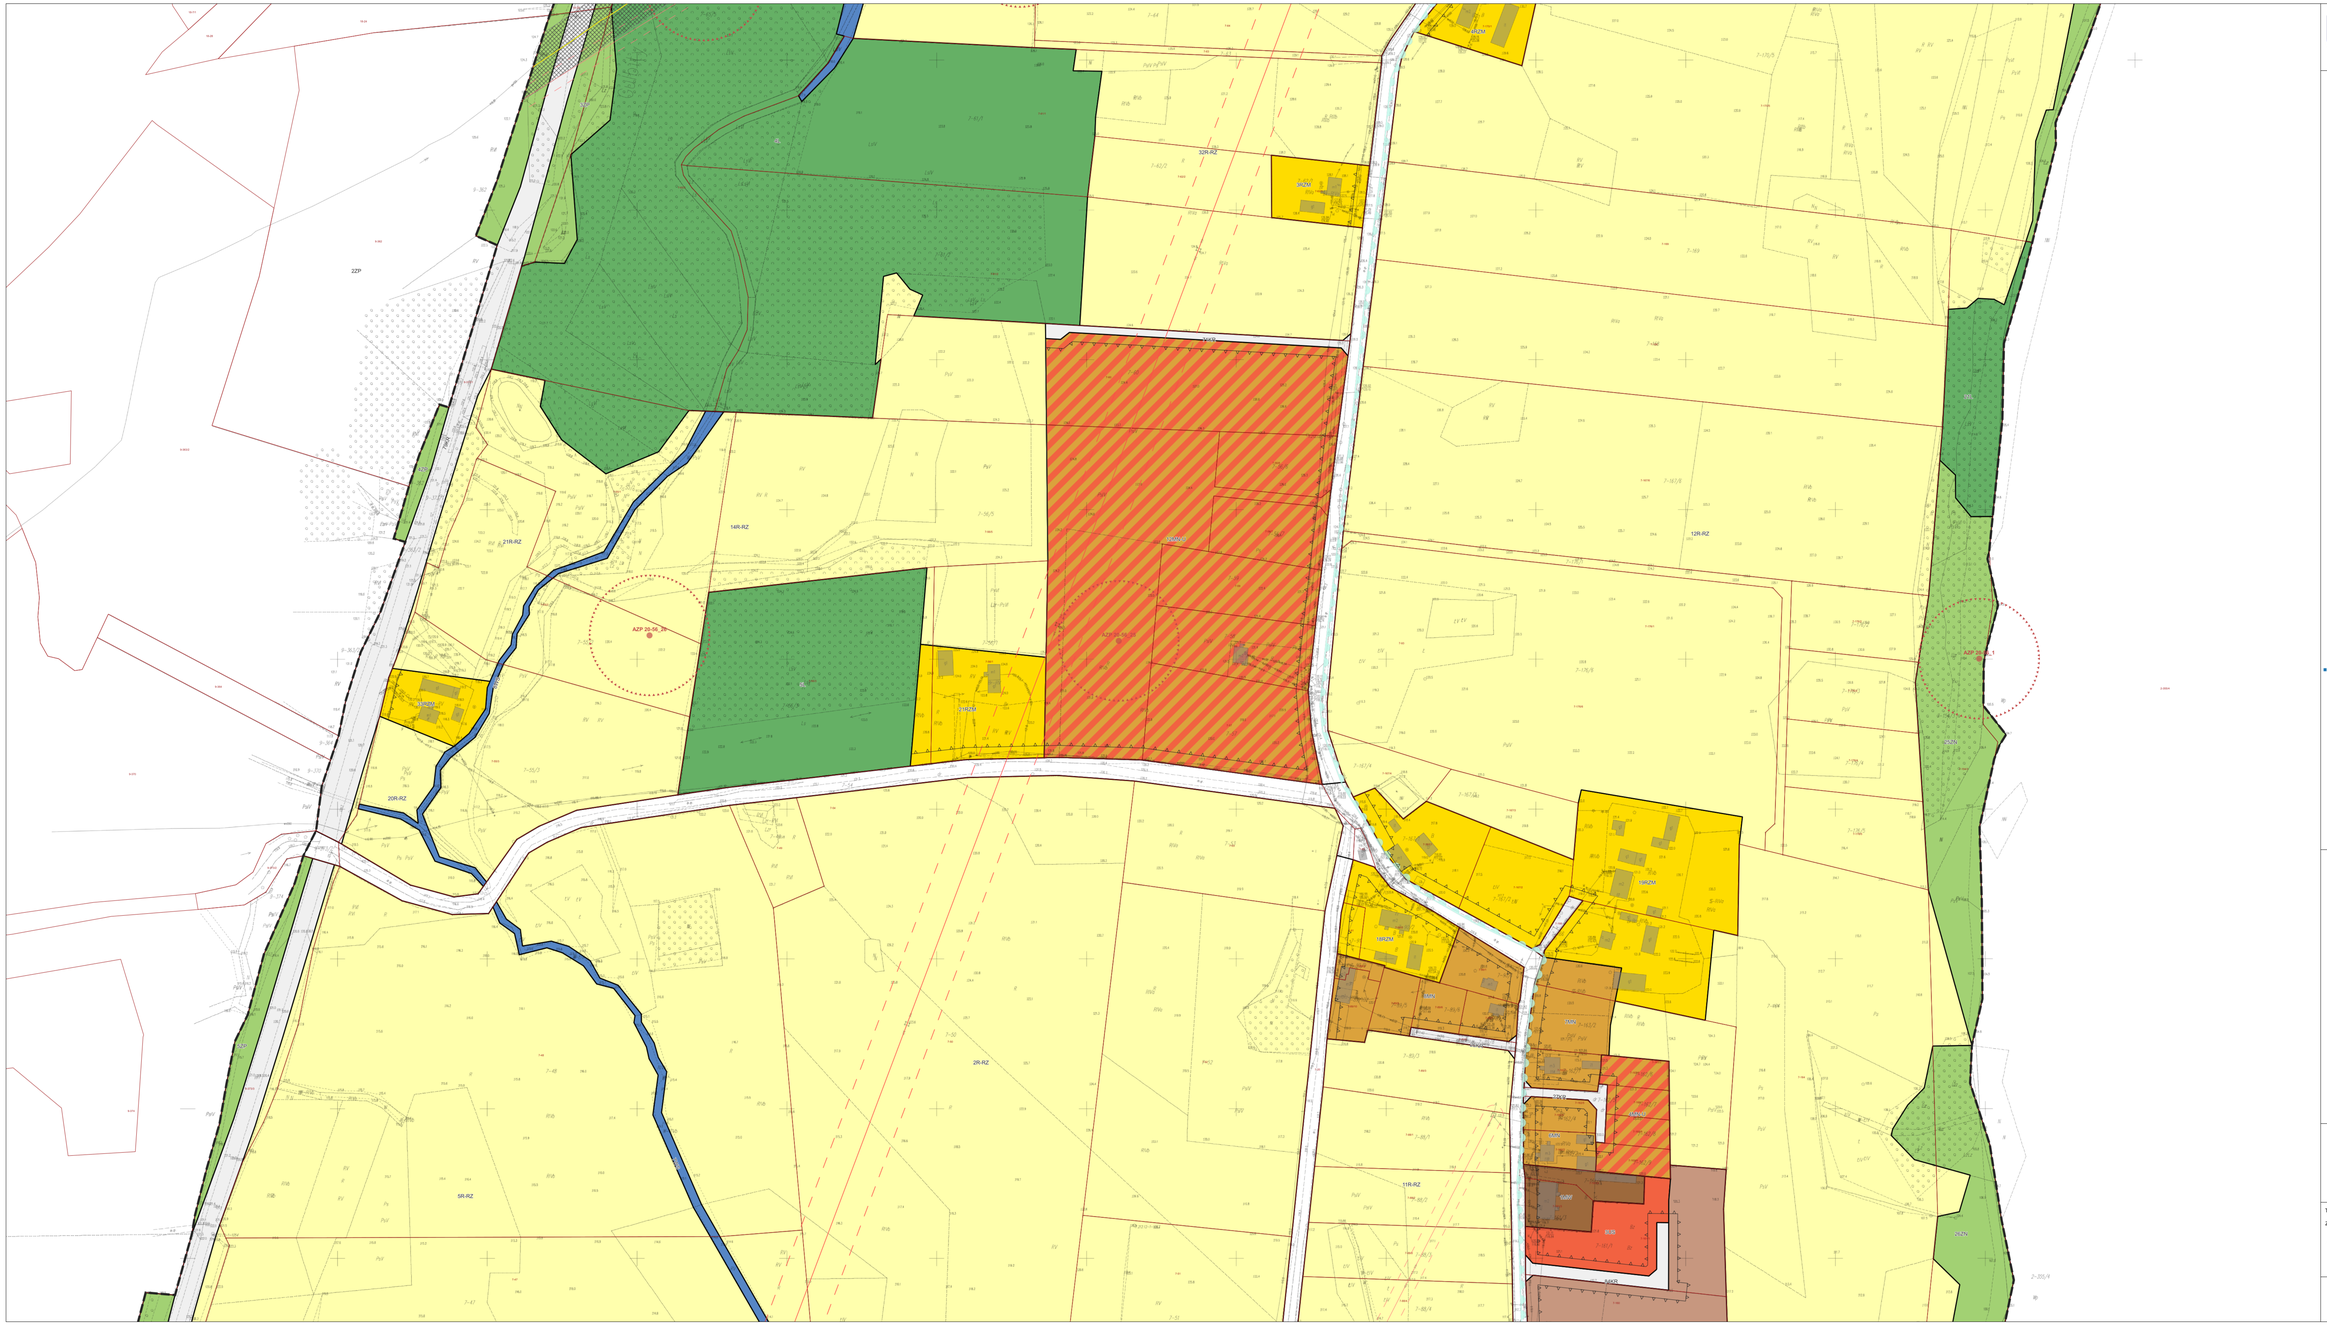
2ZP
21R-RZ
14R-RZ
AZP 20-56_20
1MN/RZ
20R-RZ
2R-RZ
5R-RZ
3R-RZ
9KDW
2MN/W
2MN/RZ
1MN/RZ
1MN/W
1MN/W
1MN/W