


Kopia mapy syt.-wys.

Skala 1:1.000

Obręb nr 1 m. Morąg

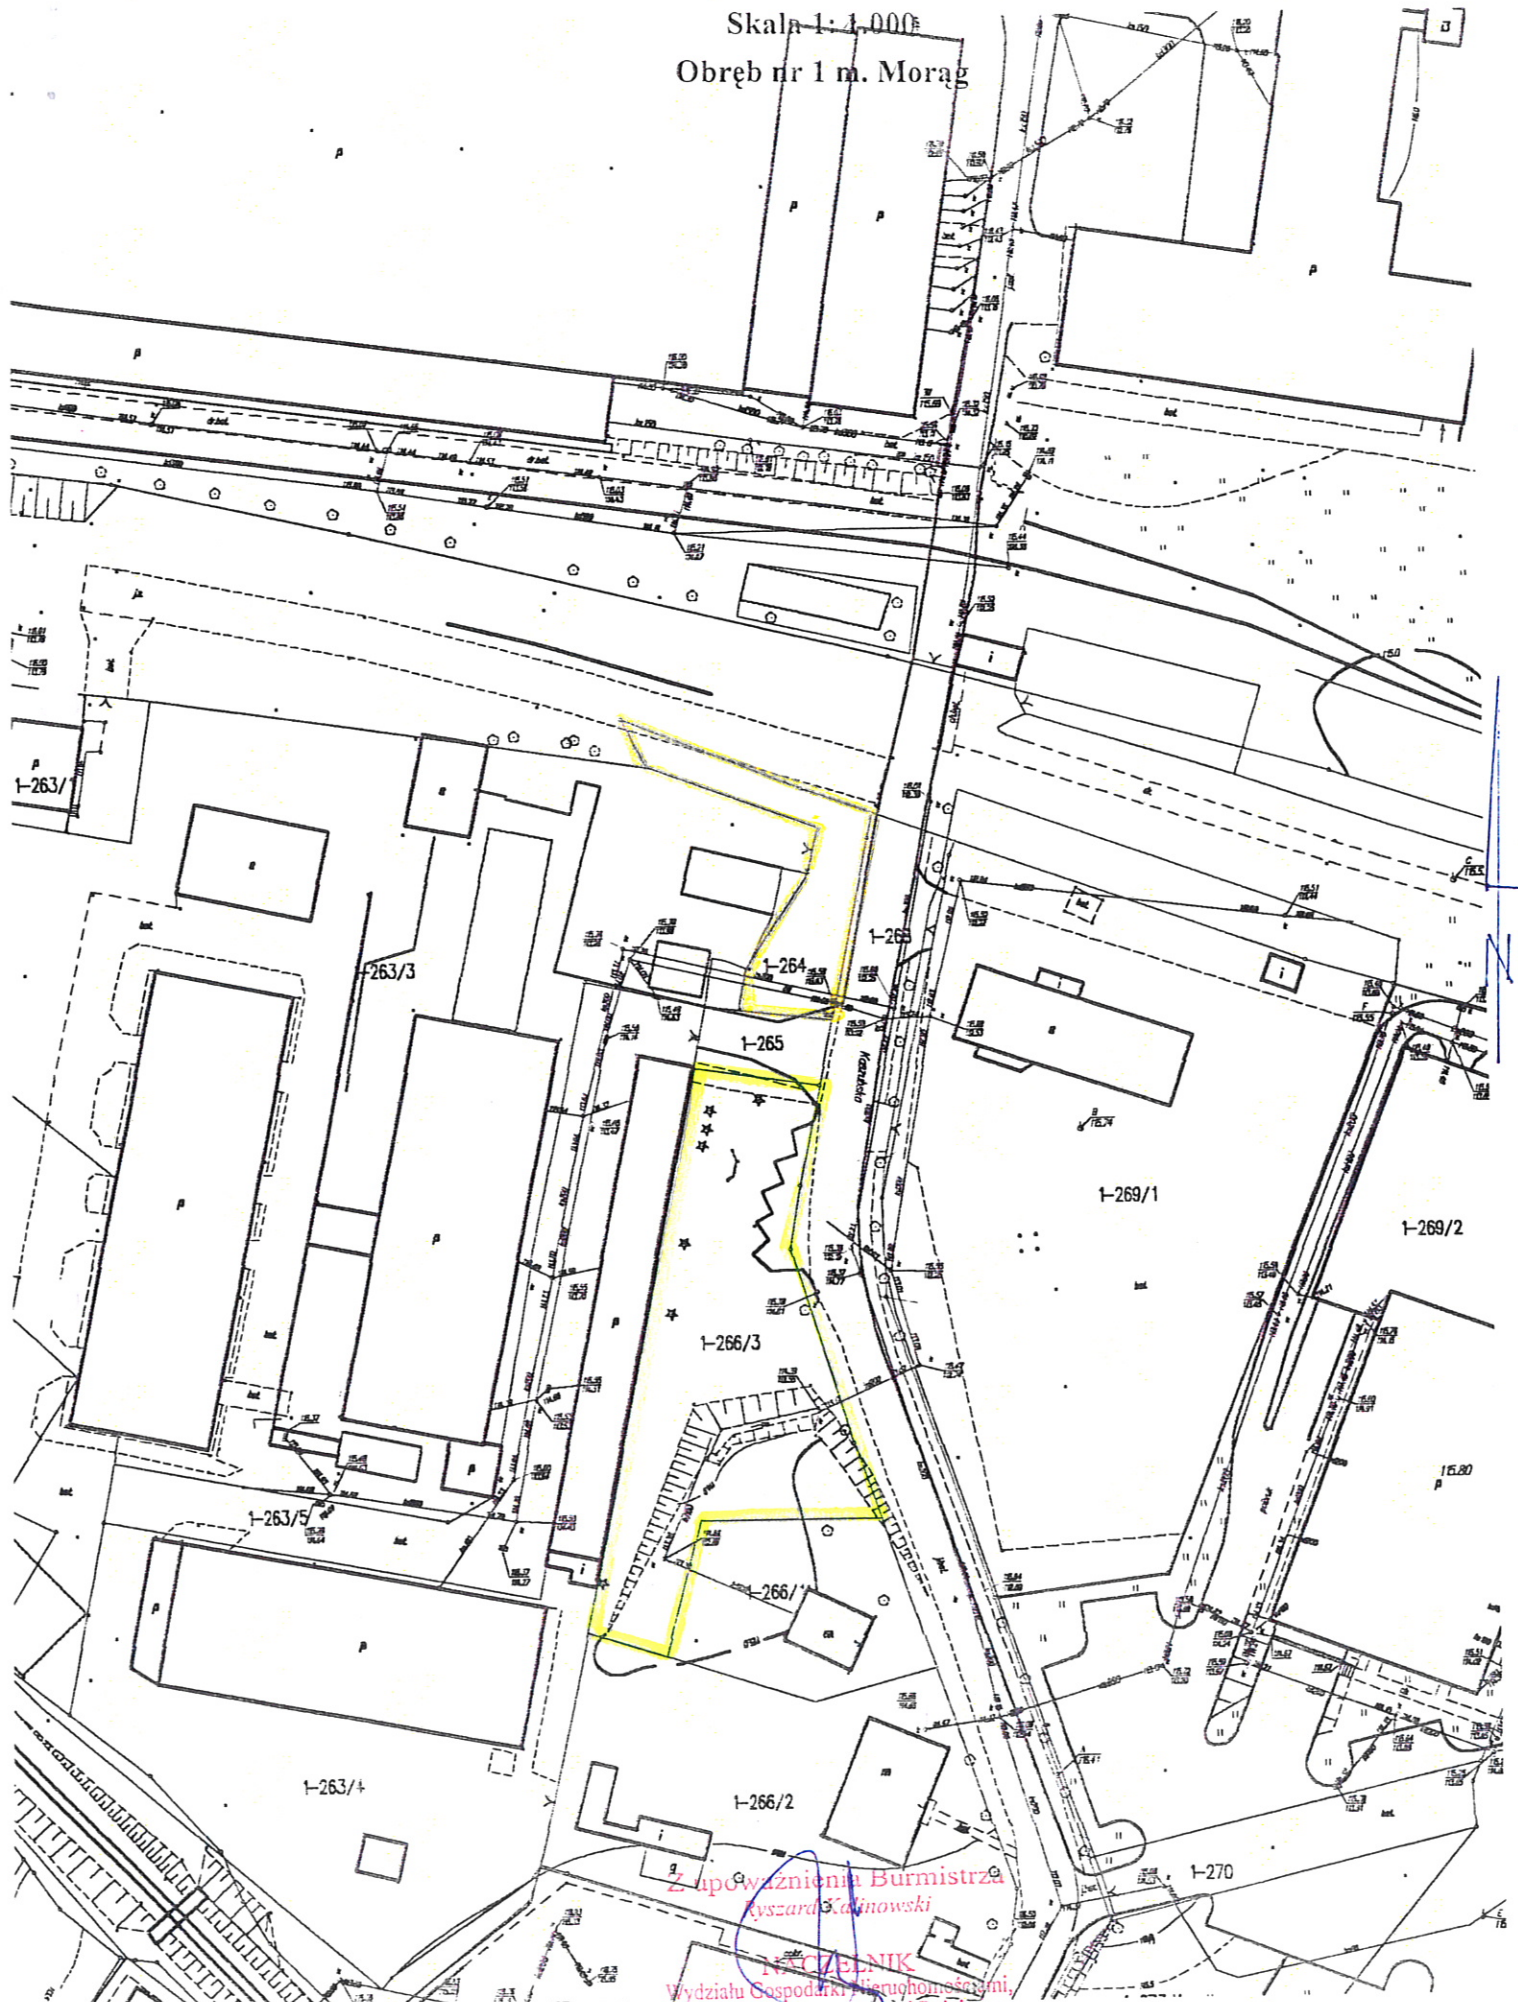

Z upoważnienia Burmistrza
Ryszarda Kąkolnowski
KANCELNIK
Wydziału Gospodarki nieruchomościami,
Planowania Przestrzennego i Rolnictwa