


ZAŁĄCZNIK NR 1


DO GMINNEGO PROGRAMU REWITALIZACJI

GMINY MORĄG NA LATA 2024-2030

KIERUNKI ZMIAN FUNKCJONALNO-PRZESTRZENNYCH

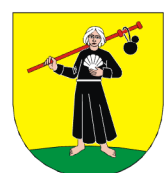

1:5 000

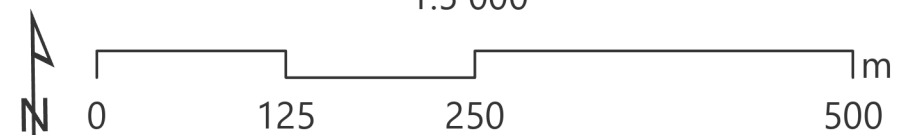

Granica obszaru rewitalizacji

Przesiewnięcia rewitalizacyjne

P.14 Numer przesiewnięcia rewitalizacyjnego

Przedsięwzięcia podstawowe

Modernizacja lub termomodernizacja budynku

Modernizacja budynków i zagospodarowanie otoczenia

Zagospodarowanie terenu wokół biblioteki

Zagospodarowanie terenu wokół szpitala

Zagospodarowanie terenu zieleni otwartej

Pozostałe elementy

Pomnik przyrody

Użytek ekologiczny

Tereny zamknięte - kolejowe

Tory kolejowe

Droga wojewodzka

Droga powiatowa


Ciek wodny

Wody powierzchniowe


Granice działek ewidencyjnych

Budynki

OBSZAR REWITALIZACJI

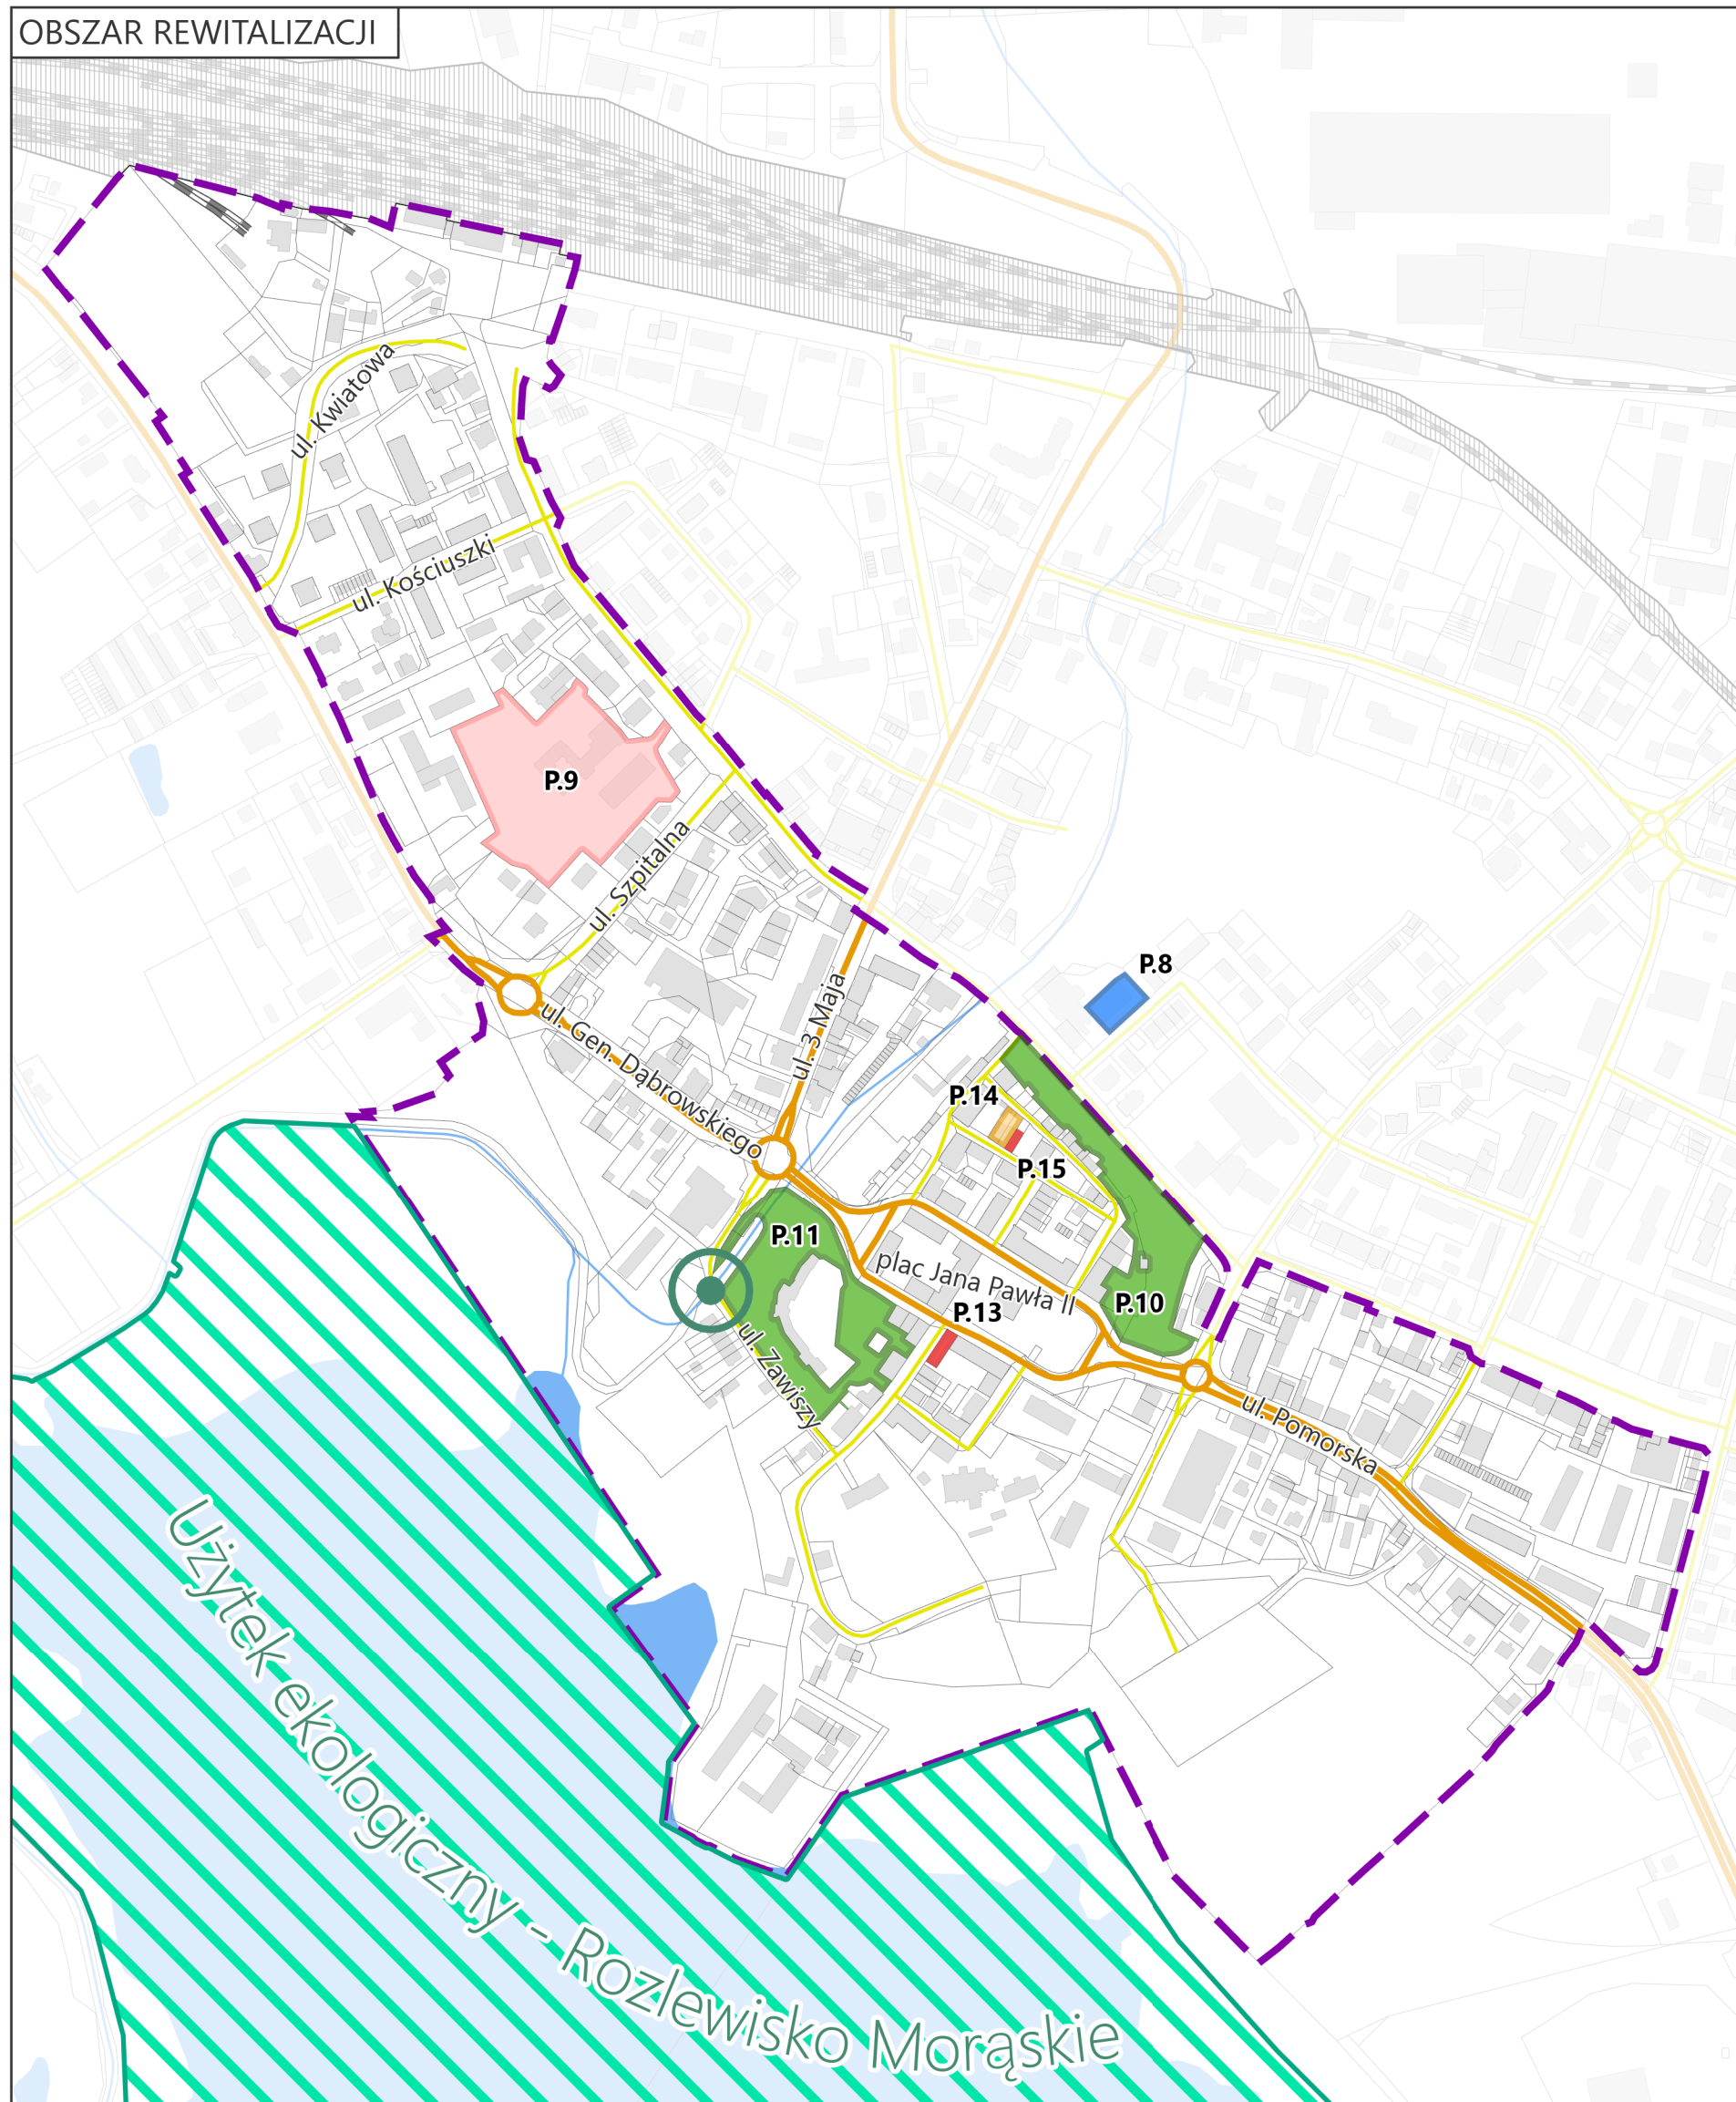

MIASTO MORĄG

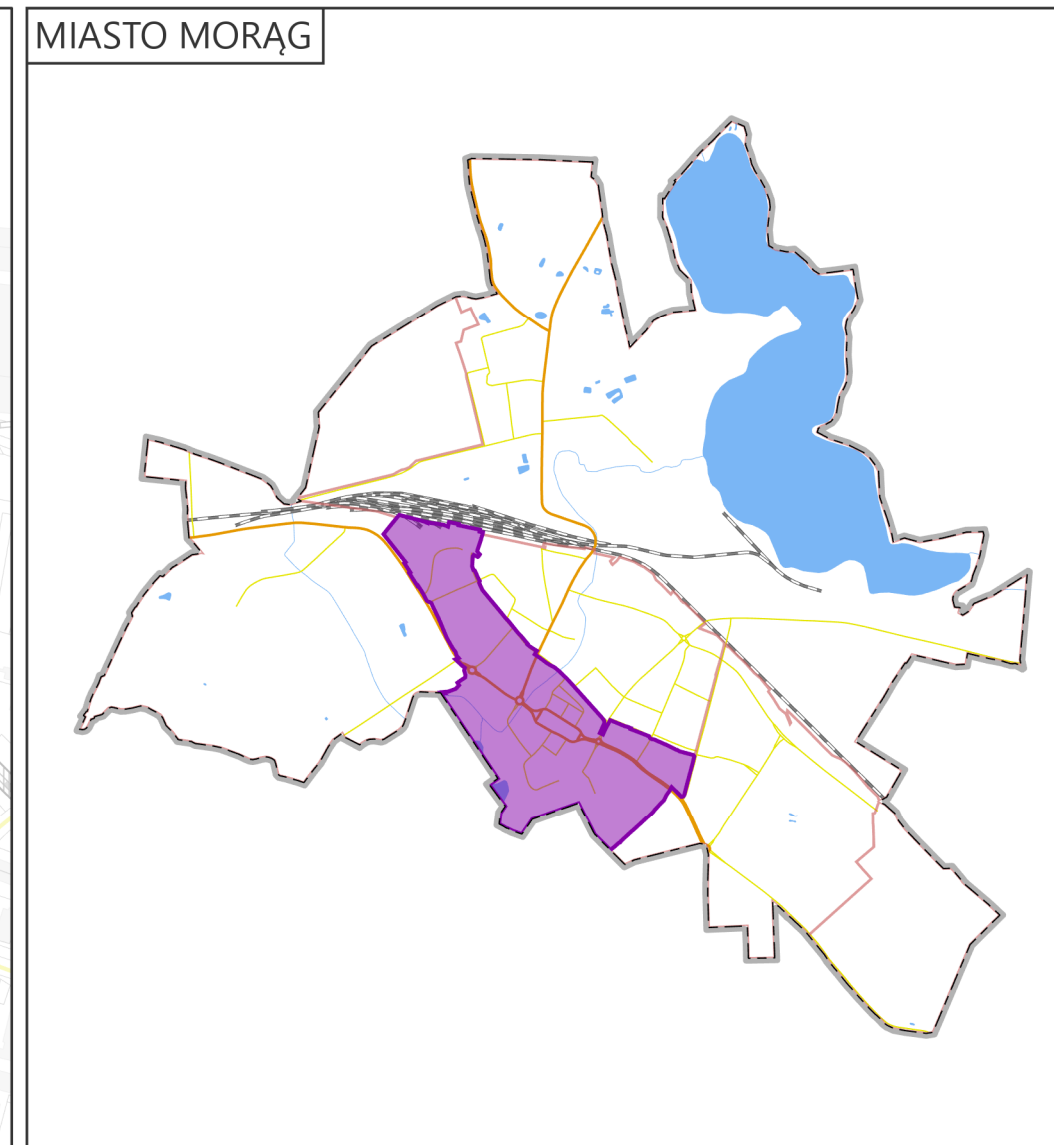

GMINA MORĄG

