


m. Morąg, obręb nr 2
kopia mapy zasadniczej
skala 1:500

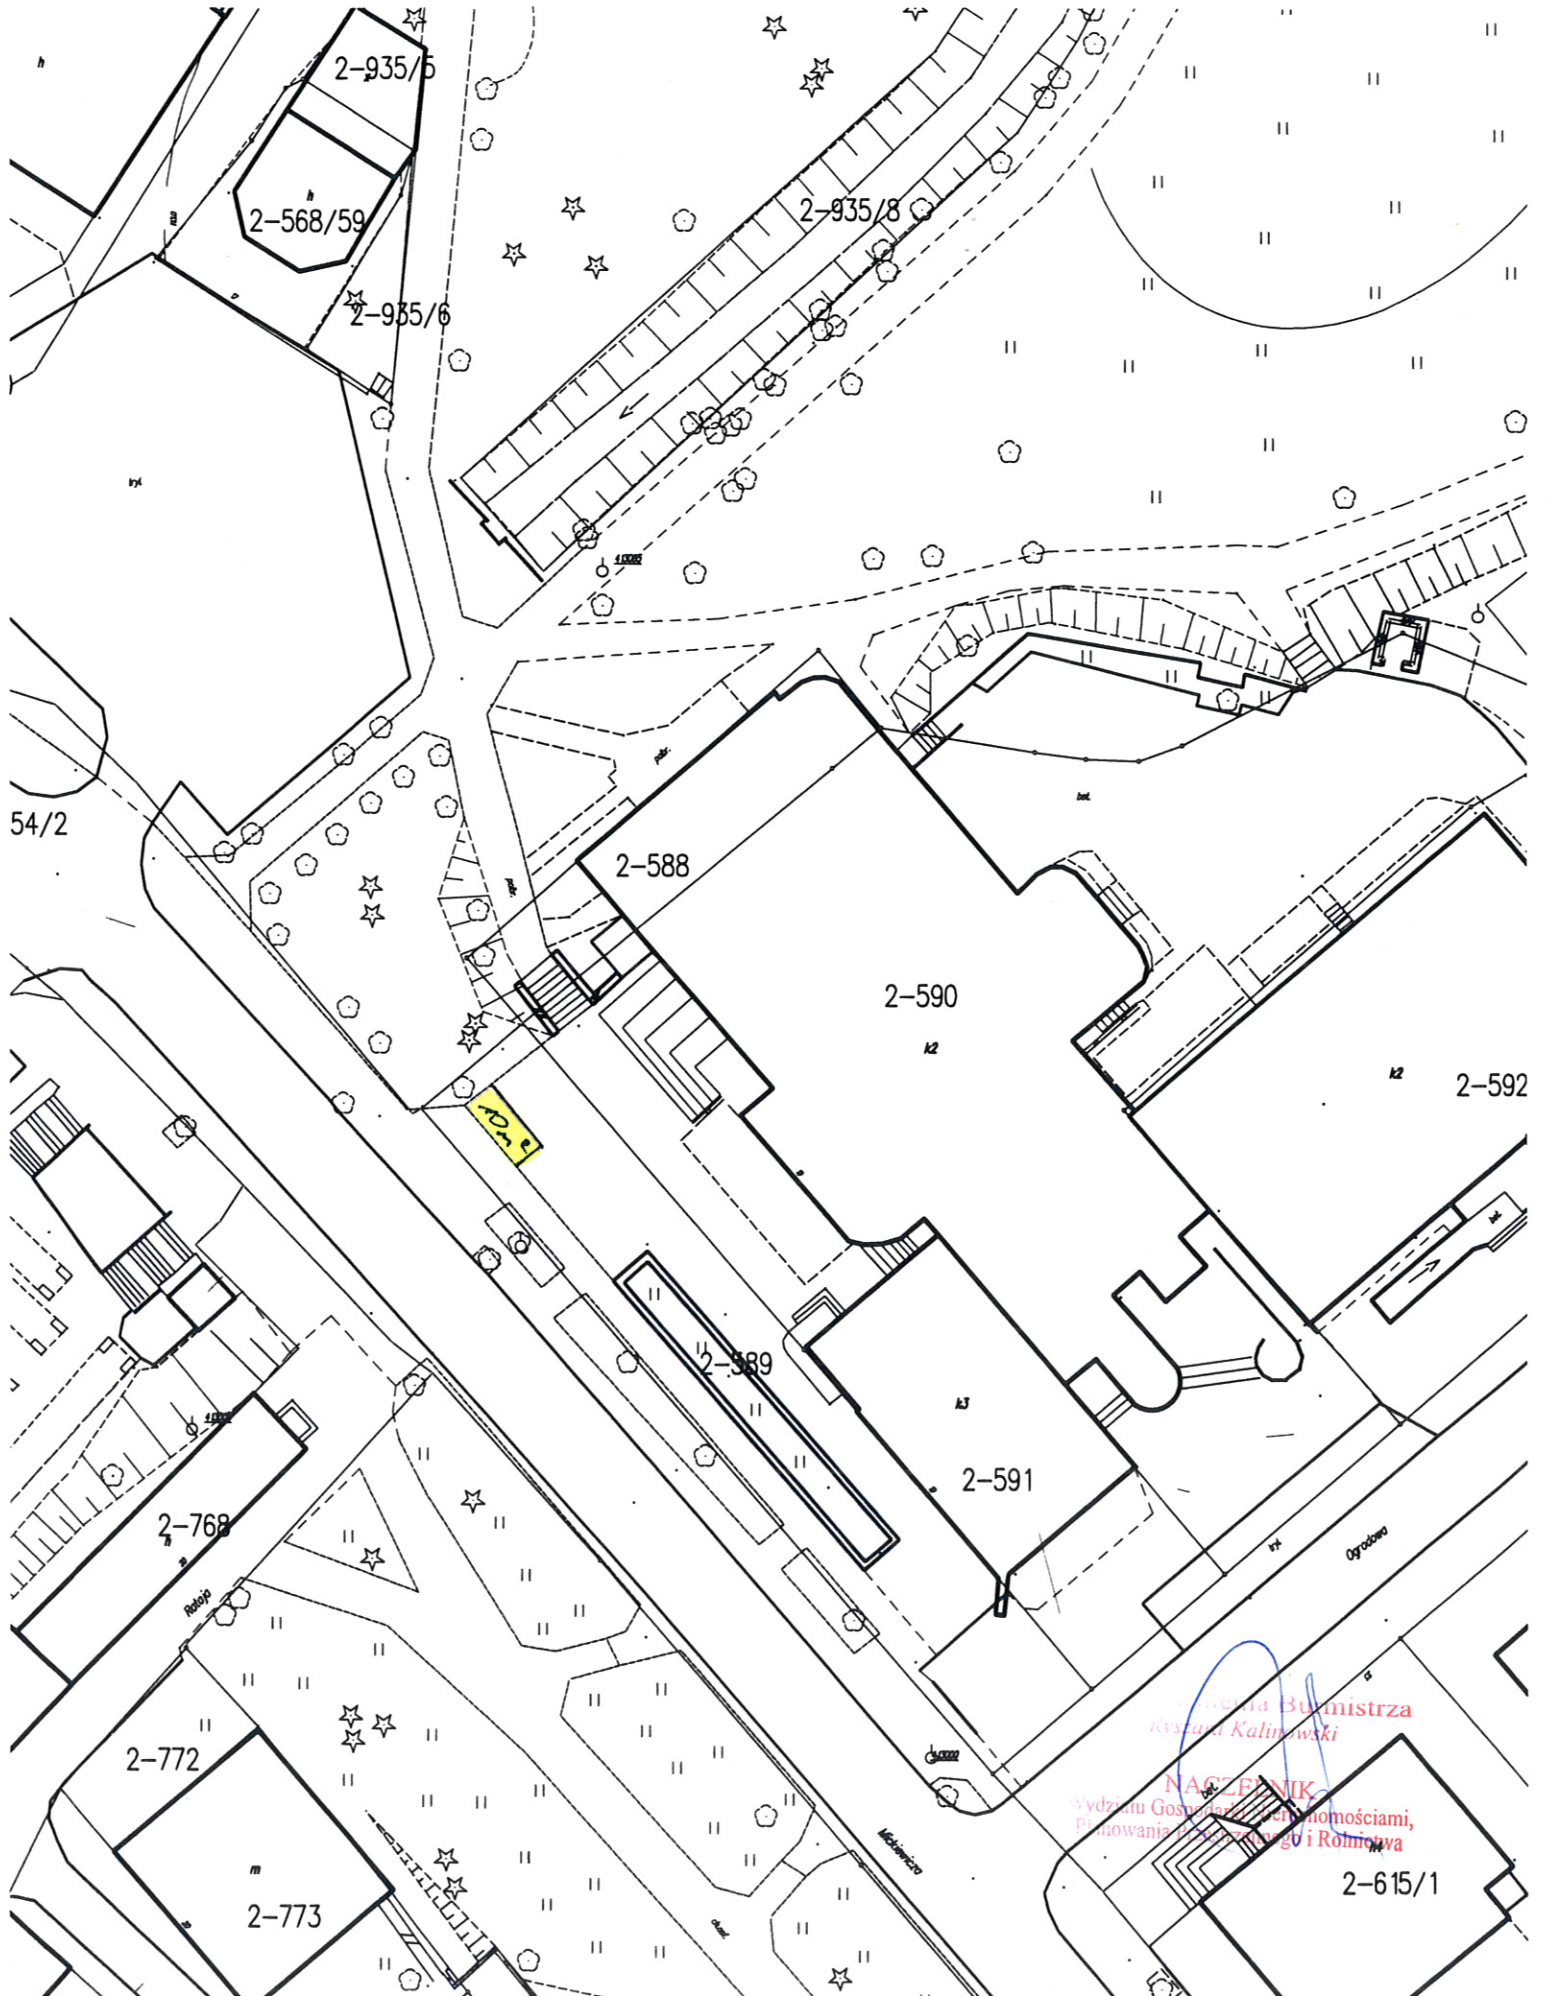

Urząd Gminy Burmistrza
Krzysztof Kalinowski
NACZELNIK
Wydziału Gospodarki nieruchomościami,
Planowania przestrzennego i Rolnictwa