

Lokal nr 2


powierzchnia użytkowa: 39,80m²

wysokość pomieszczeń 2,34m


PODDASZE

Przedsiębiorstwo Techniczno - Usługowe "Geoprojekt Olsztyn" Sp. z o.o 10-509 Olsztyn, ul. A. Mickiewicza 17/6, tel. 527 - 57 - 68, 527 - 64 - 86	
Temat: WYCENA LOKALU MIESZKALNEGO położonego w Żabim Rogu, adres Żabi Róg 33/2	
Data: 2012 -09- 0 3	Wykonawca:
NAZWA RYSUNKU:	RZUT LOKALU Nr 2 skala 1:75



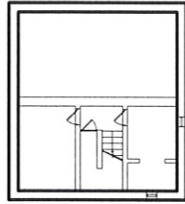


umieszczenie na kondygnacji
PIWNICE


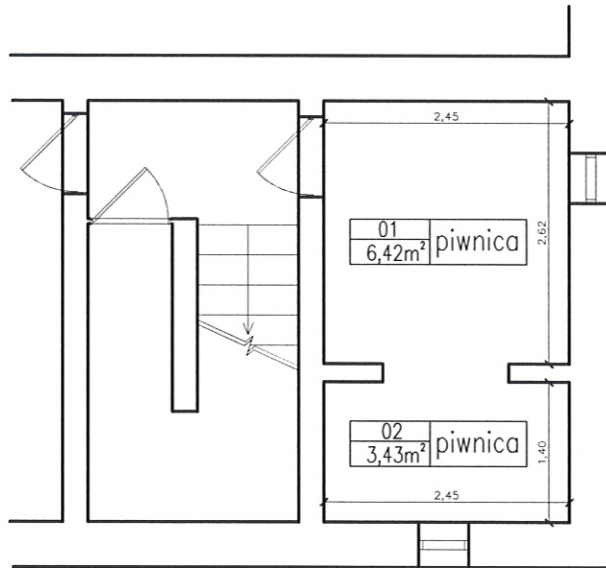


Piwnica przynależna do lokalu nr 2
powierzchnia użytkowa: 9,85m²
PIWNICE

Przedsiębiorstwo Techniczno - Usługowe "Geoprojekt Olsztyn" Sp. z o.o 10-509 Olsztyn, ul. A. Mickiewicza 17/6, tel. 527 - 57 - 68, 527 - 64 - 86	
Temat: WYCENA LOKALU MIESZKALNEGO położonego w Żabim Rogu, adres Żabi Róg 33/2	
Data: 2012-09-03	Wykonawca:
NAZWA RYSUNKU:	RZUT LOKALU NR 2 PIWNICE skala 1:75



umiejscowienie na działce
343

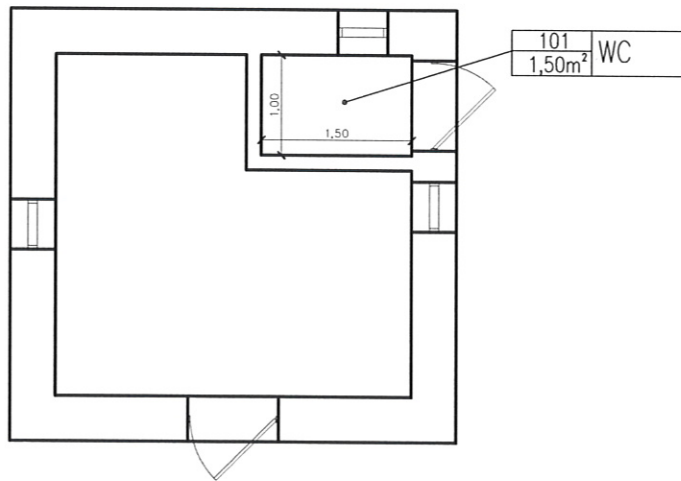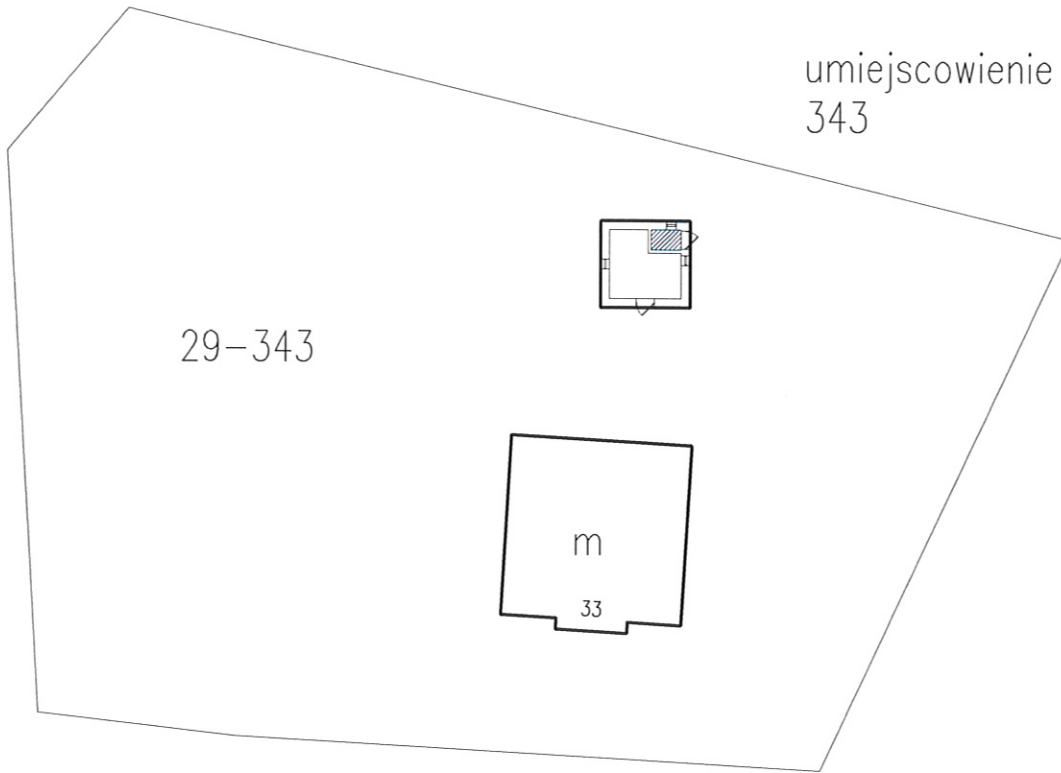

Pomieszczenie przynależne do lokalu nr 2
powierzchnia użytkowa: 1,50m²
BUDYNEK GOSPODARCZY

Przedsiębiorstwo Techniczno - Usługowe "Geoprojekt Olsztyn" Sp. z o.o. 10-509 Olsztyn, ul. A. Mickiewicza 17/6, tel. 527 - 57 - 68, 527 - 64 - 86	
Temat: WYCENA LOKALU MIESZKALNEGO położonego w Żabim Rogu, adres Żabi Róg 33/2	
Data: 2012 -09- 03	Wykonawca:
NAZWA RYSUNKU:	RZUT LOKALU Nr 2 BUDYNEK GOSPODARCZY skala 1:75

