


umieszczenie na kondygnacji
I PIĘTRO

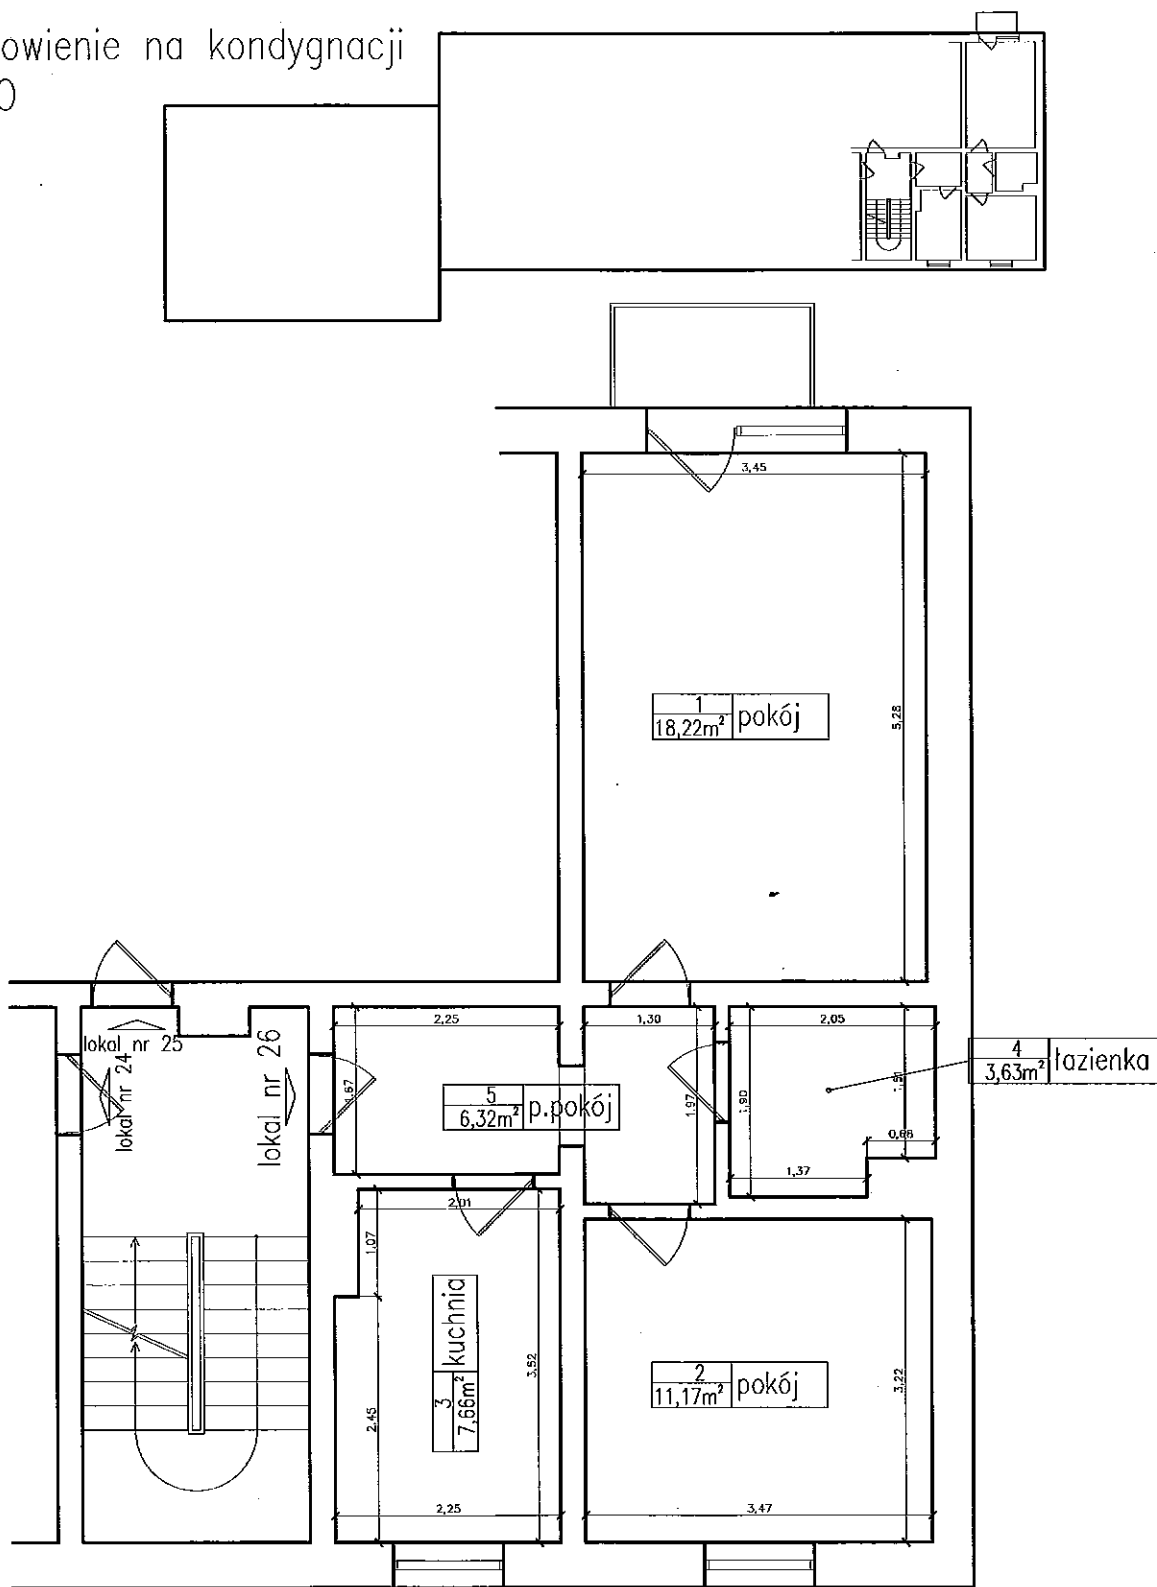

Lokal nr 26

powierzchnia użytkowa: 47,00m²

wysokość pomieszczeń 2,51m

I PIĘTRO

Przedsiębiorstwo Techniczno - Usługowe "Geoprojekt Olsztyn" Sp. z o.o. 10-509 Olsztyn, ul. A. Mickiewicza 17/6, tel. 527 - 57 - 68, 527 - 64 - 86	
Temat: WYCENA LOKALU MIESZKALNEGO położonego w Morągu, ul. Kujawska 4/26	
Data: 2012 - 09 - 18	Wykonawca:
NAZWA RYSUNKU:	RZUT LOKALU nr 26 skala 1:75

