



KOPIA MAPY EWIDENCYJNEJ

OBRĘB: m. Morąg Nr 2

Skala 1:2000

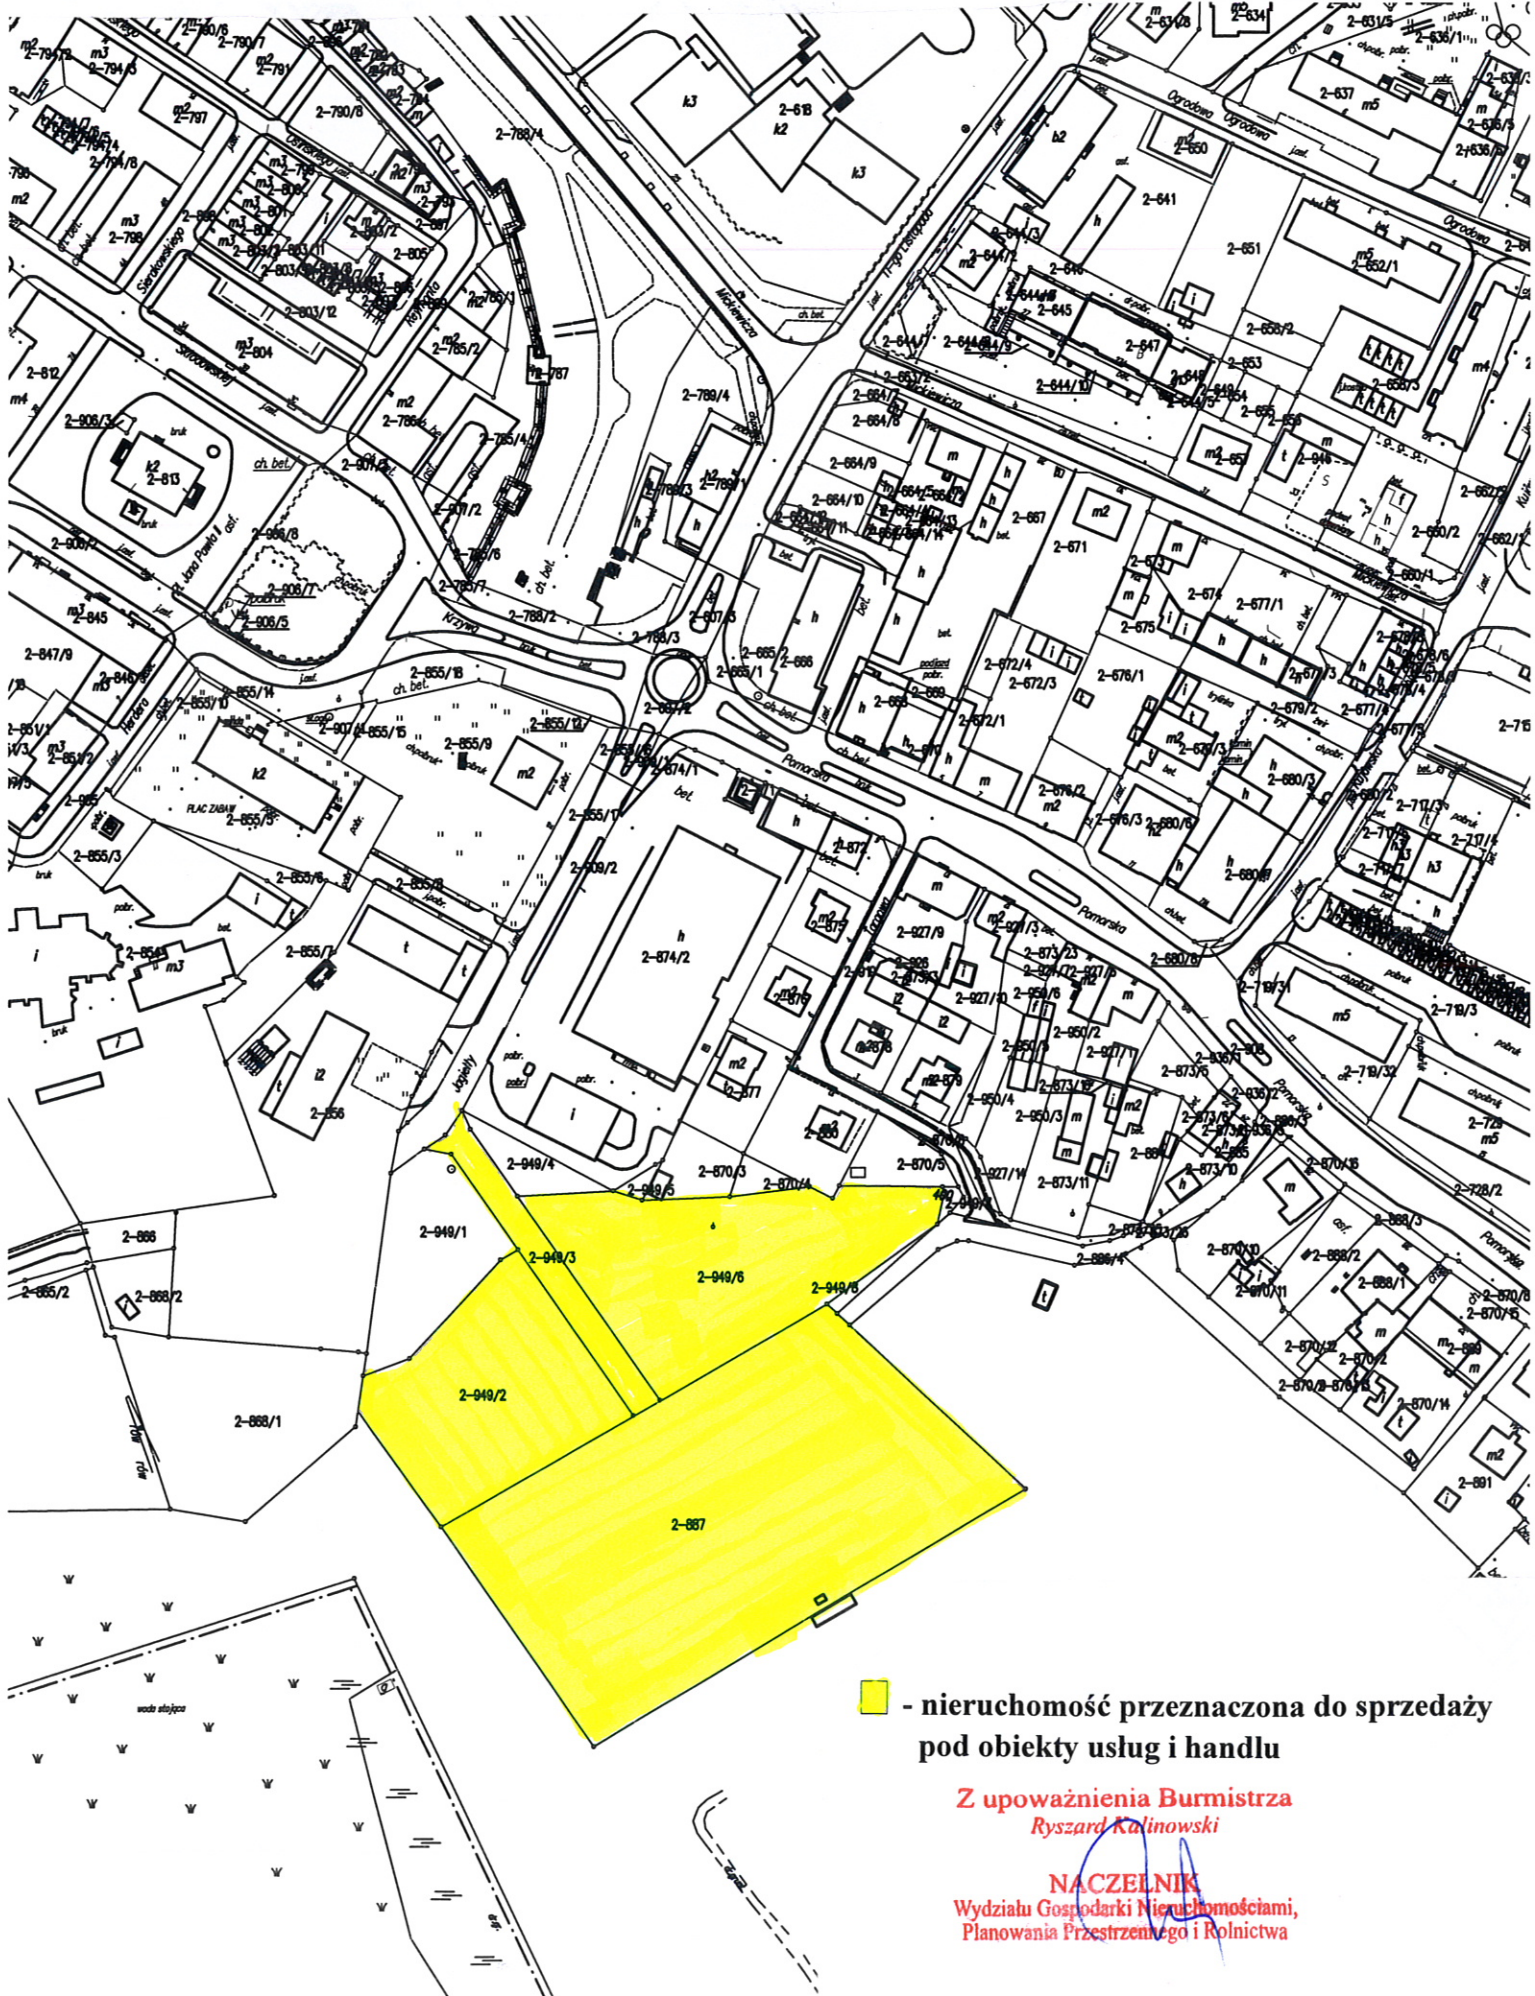

 - nieruchomość przeznaczona do sprzedaży pod obiekty usług i handlu

Z upoważnienia Burmistrza
Ryszard Kalinowski

NACZELNIK
Wydziału Gospodarki Nieruchomościami,
Planowania Przestrzennego i Rolnictwa