

**Uchwała Nr XXX/445/13**  
**Rady Miejskiej w Morągu**  
**z dnia 28 lutego 2013 r.**

w sprawie: **przystąpienia do opracowania miejscowego planu zagospodarowania przestrzennego Gminy Morąg, w obrębie geodezyjnym Kruszewnia.**

*Na podstawie art. art. 18 ust. 2 pkt 5 ustawy z dnia 8 marca 1990 r. o samorządzie gminnym (tekst jednolity Dz.U. z 2001 r. nr 142, poz.1591 z późniejszymi zmianami), w związku z art. 14, ust. 1 do 4 i art. 15 ustawy z dnia 27 marca 2003 r. o planowaniu i zagospodarowaniu przestrzennym ( Dz. U. z 2003 r. nr 80, poz. 717, z późniejszymi zmianami ), Rada Miejska w Morągu uchwała co następuje :*

**§1**

1. Przystępuje się do opracowania miejscowego planu zagospodarowania przestrzennego Gminy Morąg, w obrębie geodezyjnym Kruszewnia.
2. Teren objęty opracowaniem określony został na załączniku graficznym nr 1 do niniejszej uchwały.

**§ 2**

1. Celem sporządzenia miejscowego planu zagospodarowania przestrzennego będzie ustalenie zasad zagospodarowania i zabudowy terenu przeznaczanego na cele projektowanej rozbudowy cmentarza komunalnego.
2. Zakres opracowania określa art. 15 cytowanej na wstępie ustawy o planowaniu i zagospodarowaniu przestrzennym.

**§ 3**

Wykonanie uchwały powierza się Burmistrzowi Morąga.

**§ 4**

Uchwała wchodzi w życie z dniem podjęcia.

**§ 5**

Traci moc uchwała podjęta w sprawie nr XXX/491/09 Rady Miejskiej w Morągu z dnia 26 marca 2009 r.

**§ 6**

Uchwała podlega podaniu do publicznej wiadomości przez opublikowanie w prasie lokalnej oraz przez obwieszczenie na tablicy ogłoszeń Urzędu Miejskiego w Morągu.


**PRZEWODNICZĄCY**  
**RADY MIEJSKIEJ**  
*Marek Raćkowski*

ZAŁĄCZNIK NR 1 DO UCHWAŁY  
NR XX/445/15 RADY MIEJSKIEJ  
W MORAGU Z DN. 28.04.2015.

GM. MORĄG, OBREB KRUSZEWNIA  
SKALA 1:5000

J194

LEGENDA:  
TEREN OBJEKTU OPRACOWANIEM  
PLANU MIEJSCOWEGO

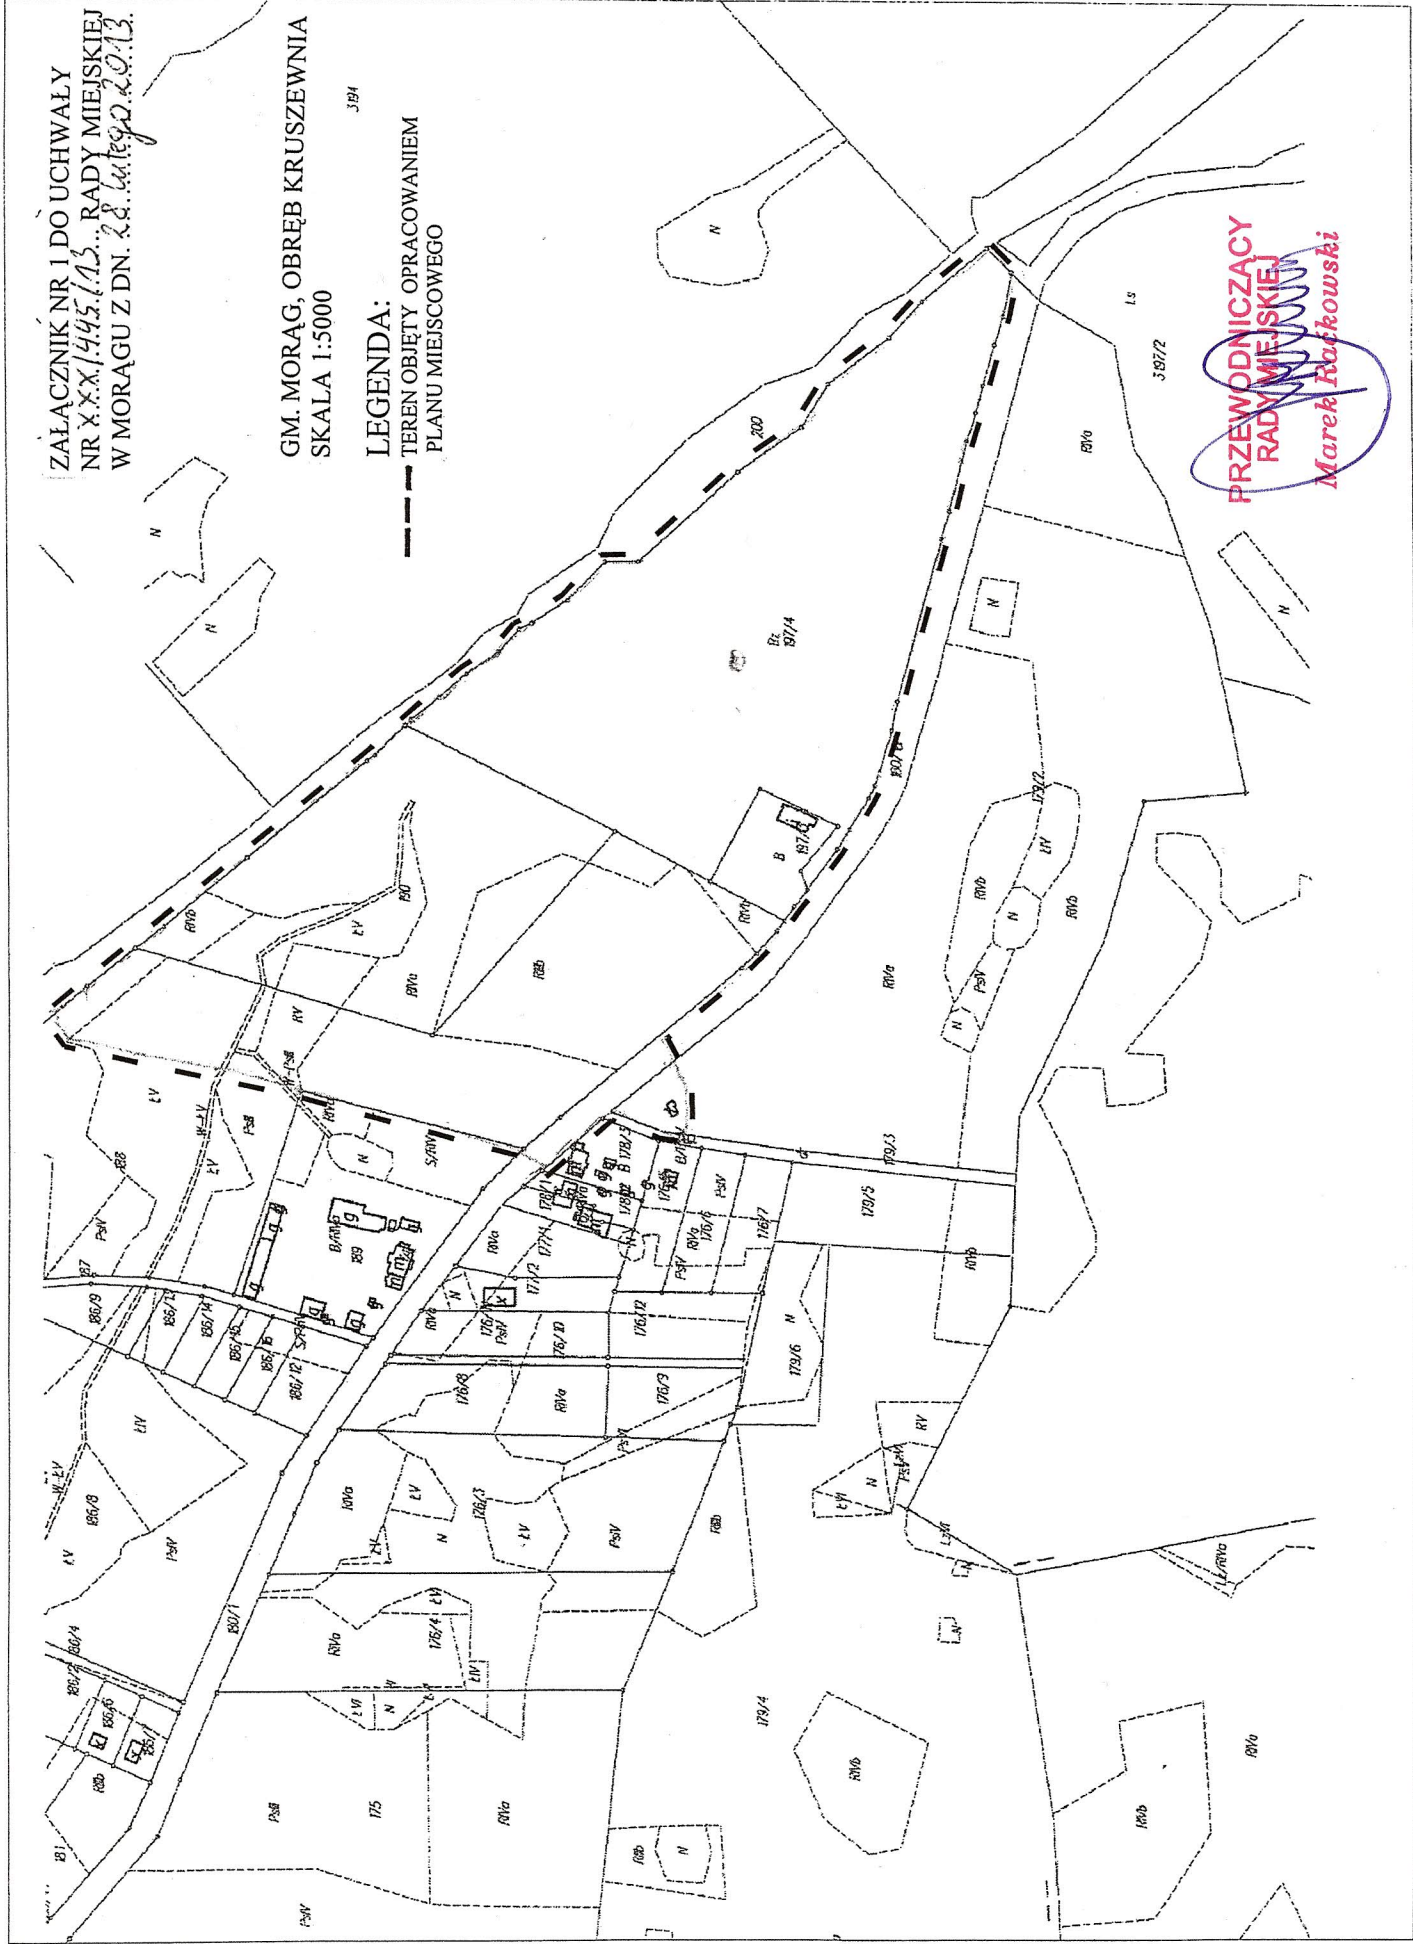

PRZEWODNICZĄCY  
RADY MIEJSKIEJ  
Marek Rakowski