


# KOPIA MAPY ZASADNICZEJ

Obręb: Morań Nr 1

Skala 1:1000

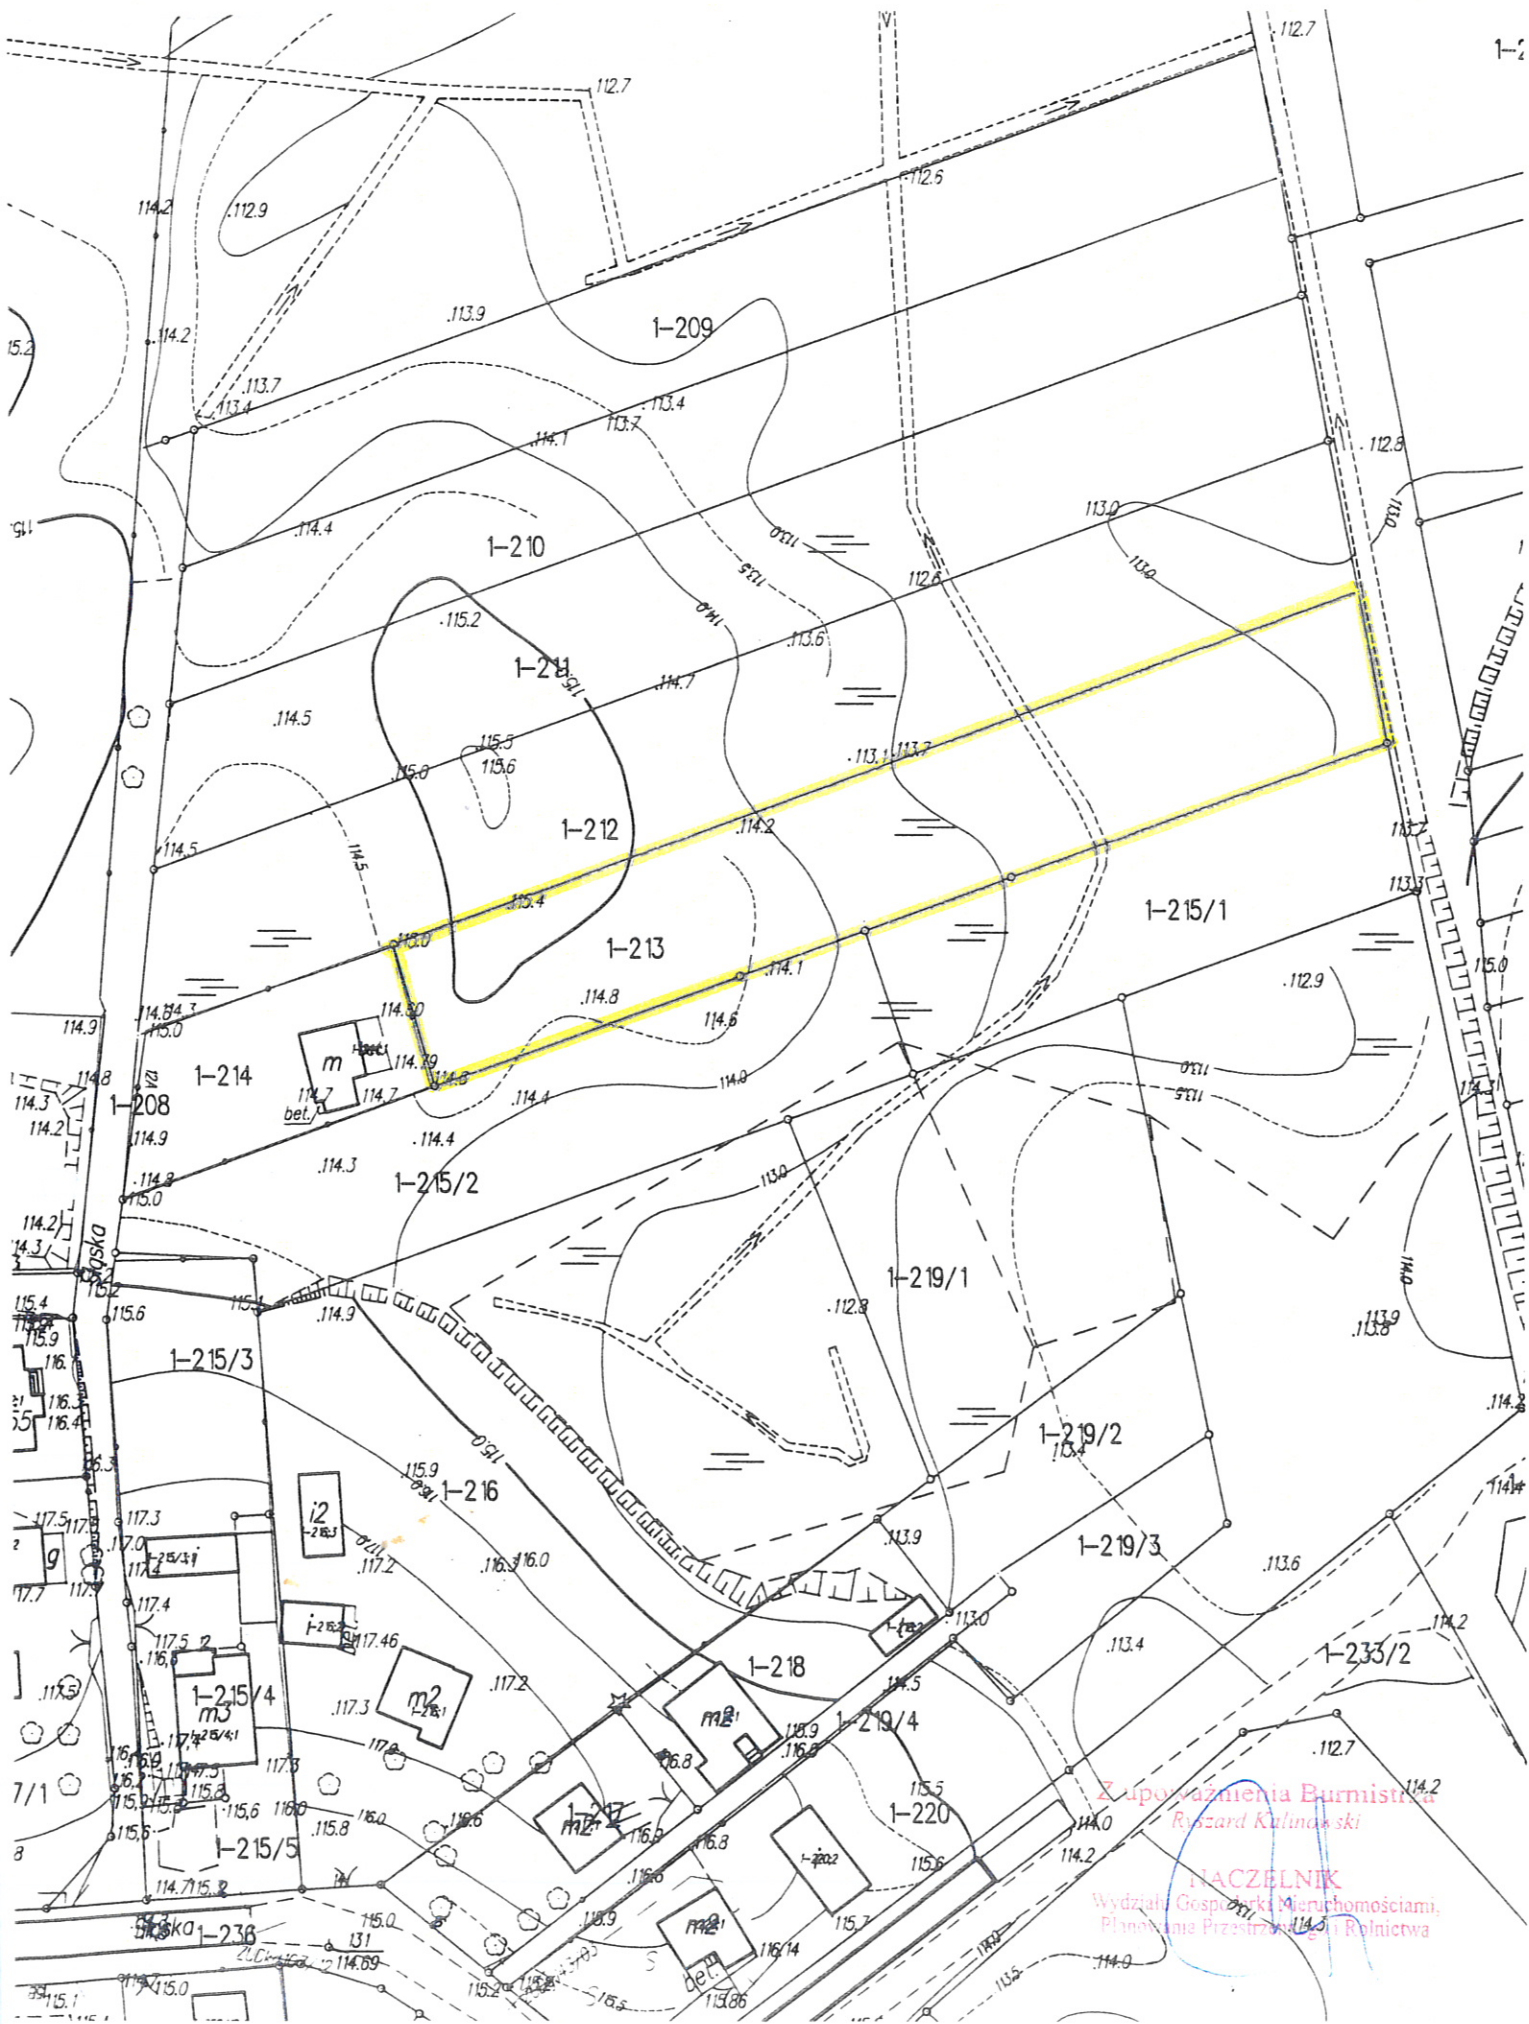

Zapoznajmy się z  
Ryszard Kulucowski

**NACZELNIK**  
Wydział Gospodarki Nieruchomościami,  
Planowanie Przestrzenne i Rolnictwa