



Kopia mapy ewidencyjnej
obręb nr 3 Morağ
skala 1:1000

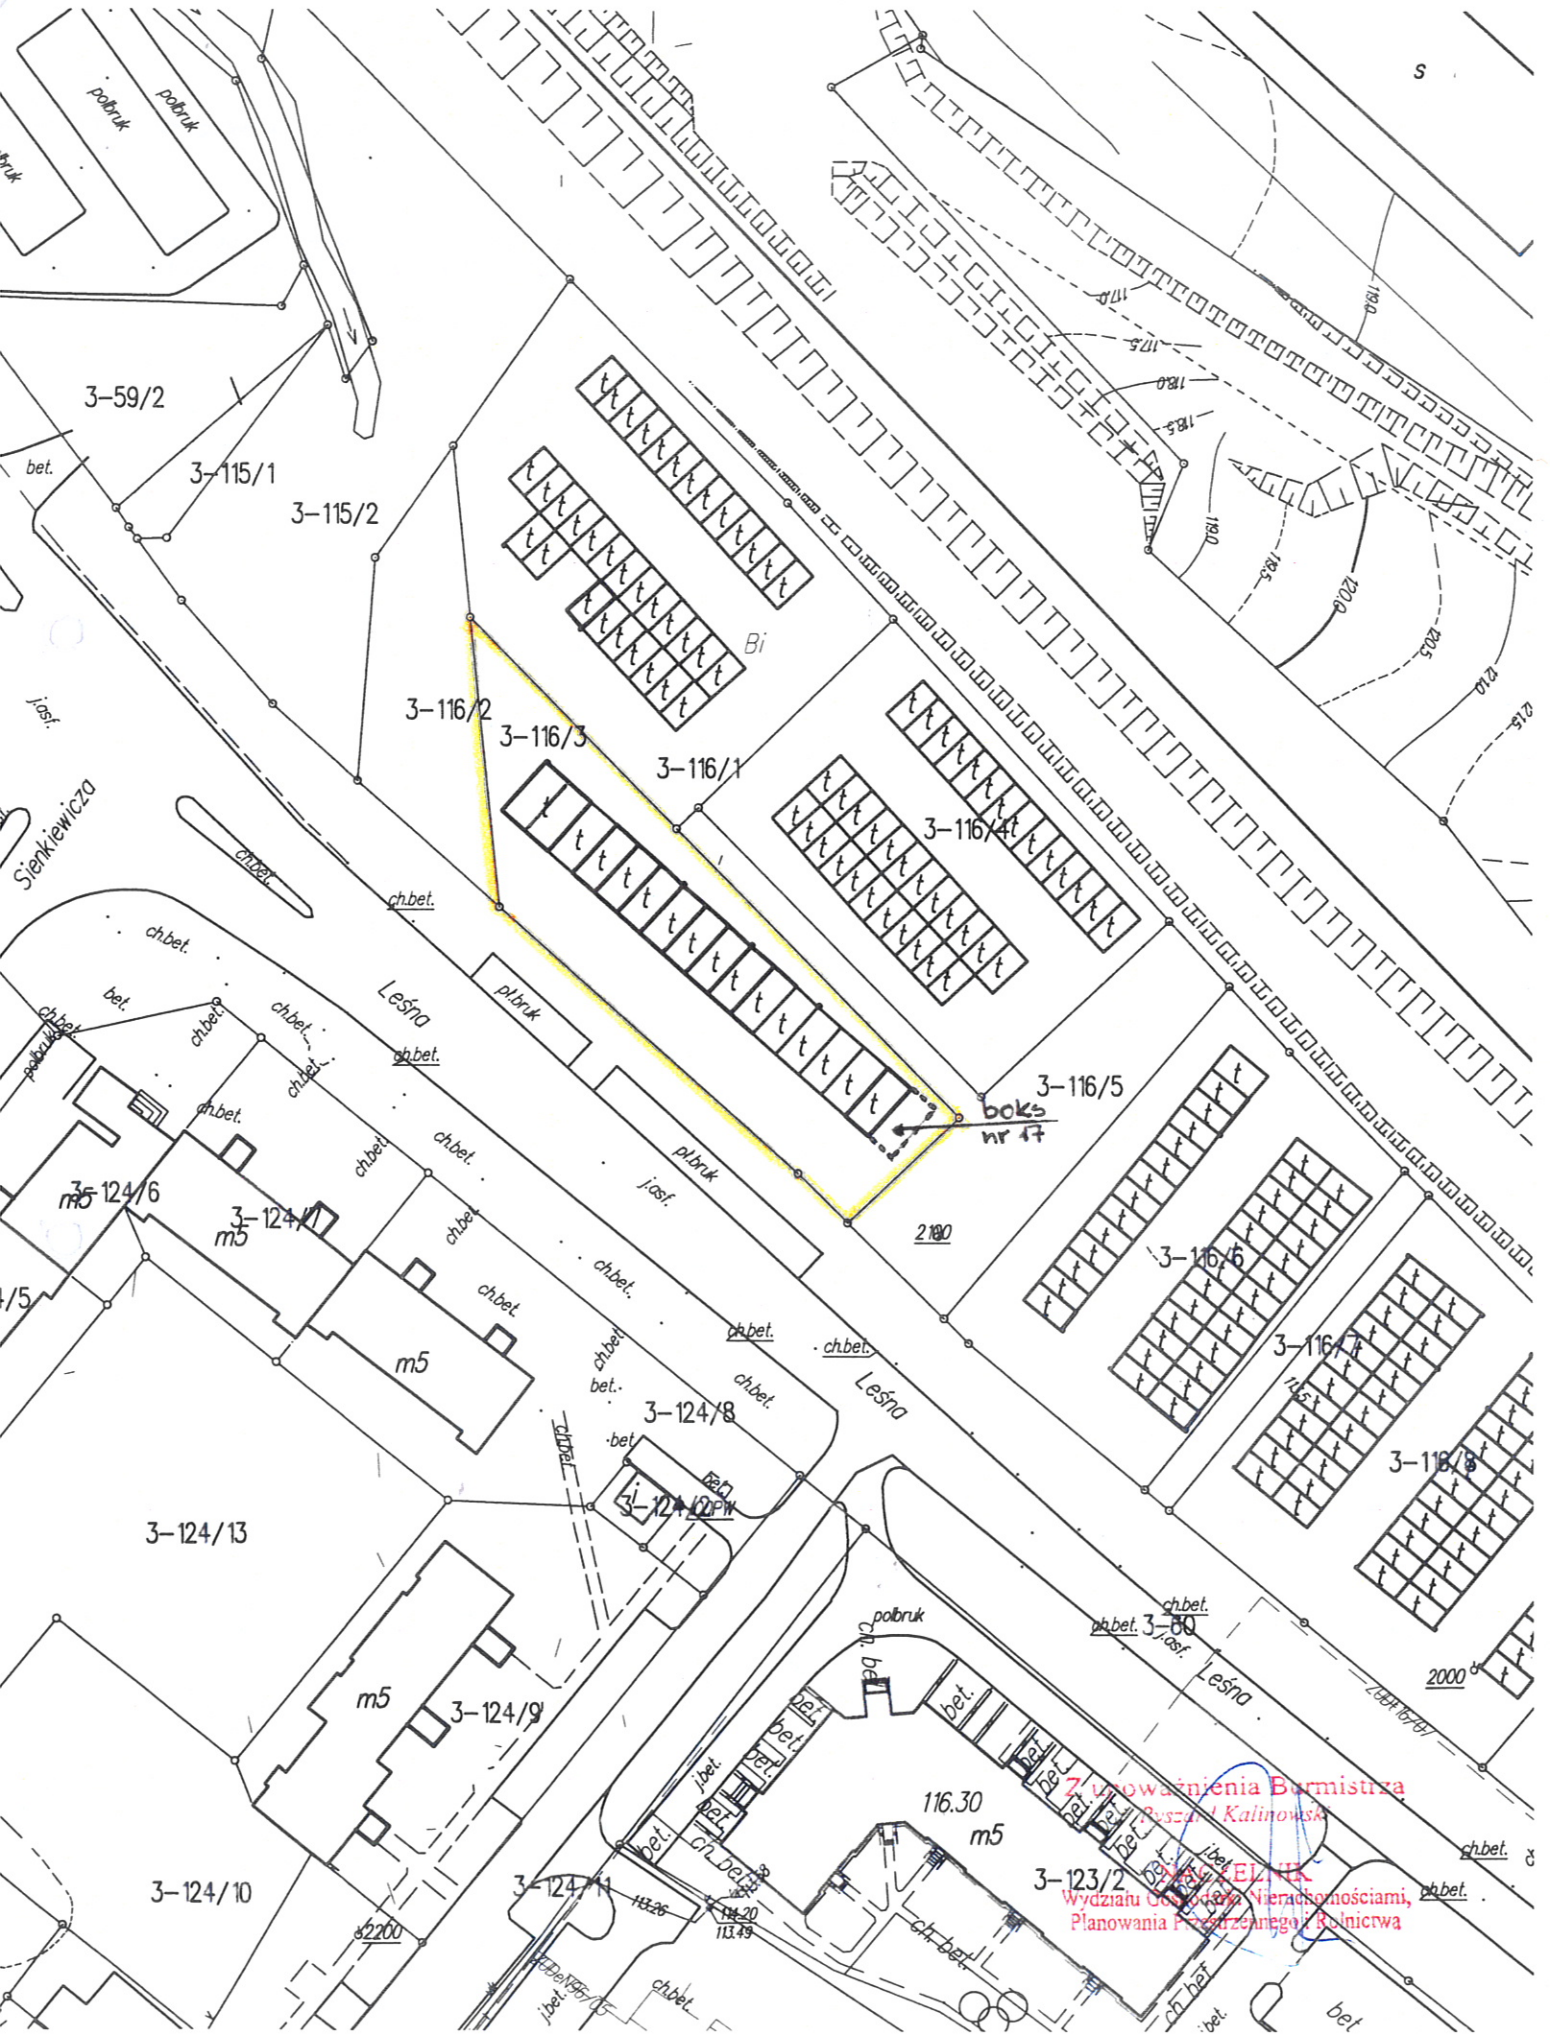

7. upoważnienia Burmistrza
Pieszki Kalinowski
Wydziału Geodezji, Nieruchomościami,
Planowania Przestrzennego i Rolnictwa

Plan realizacyjny zabudowy działki nr 116/3
 obręb Morąg nr 3, ul. Leśna
 skala 1:500

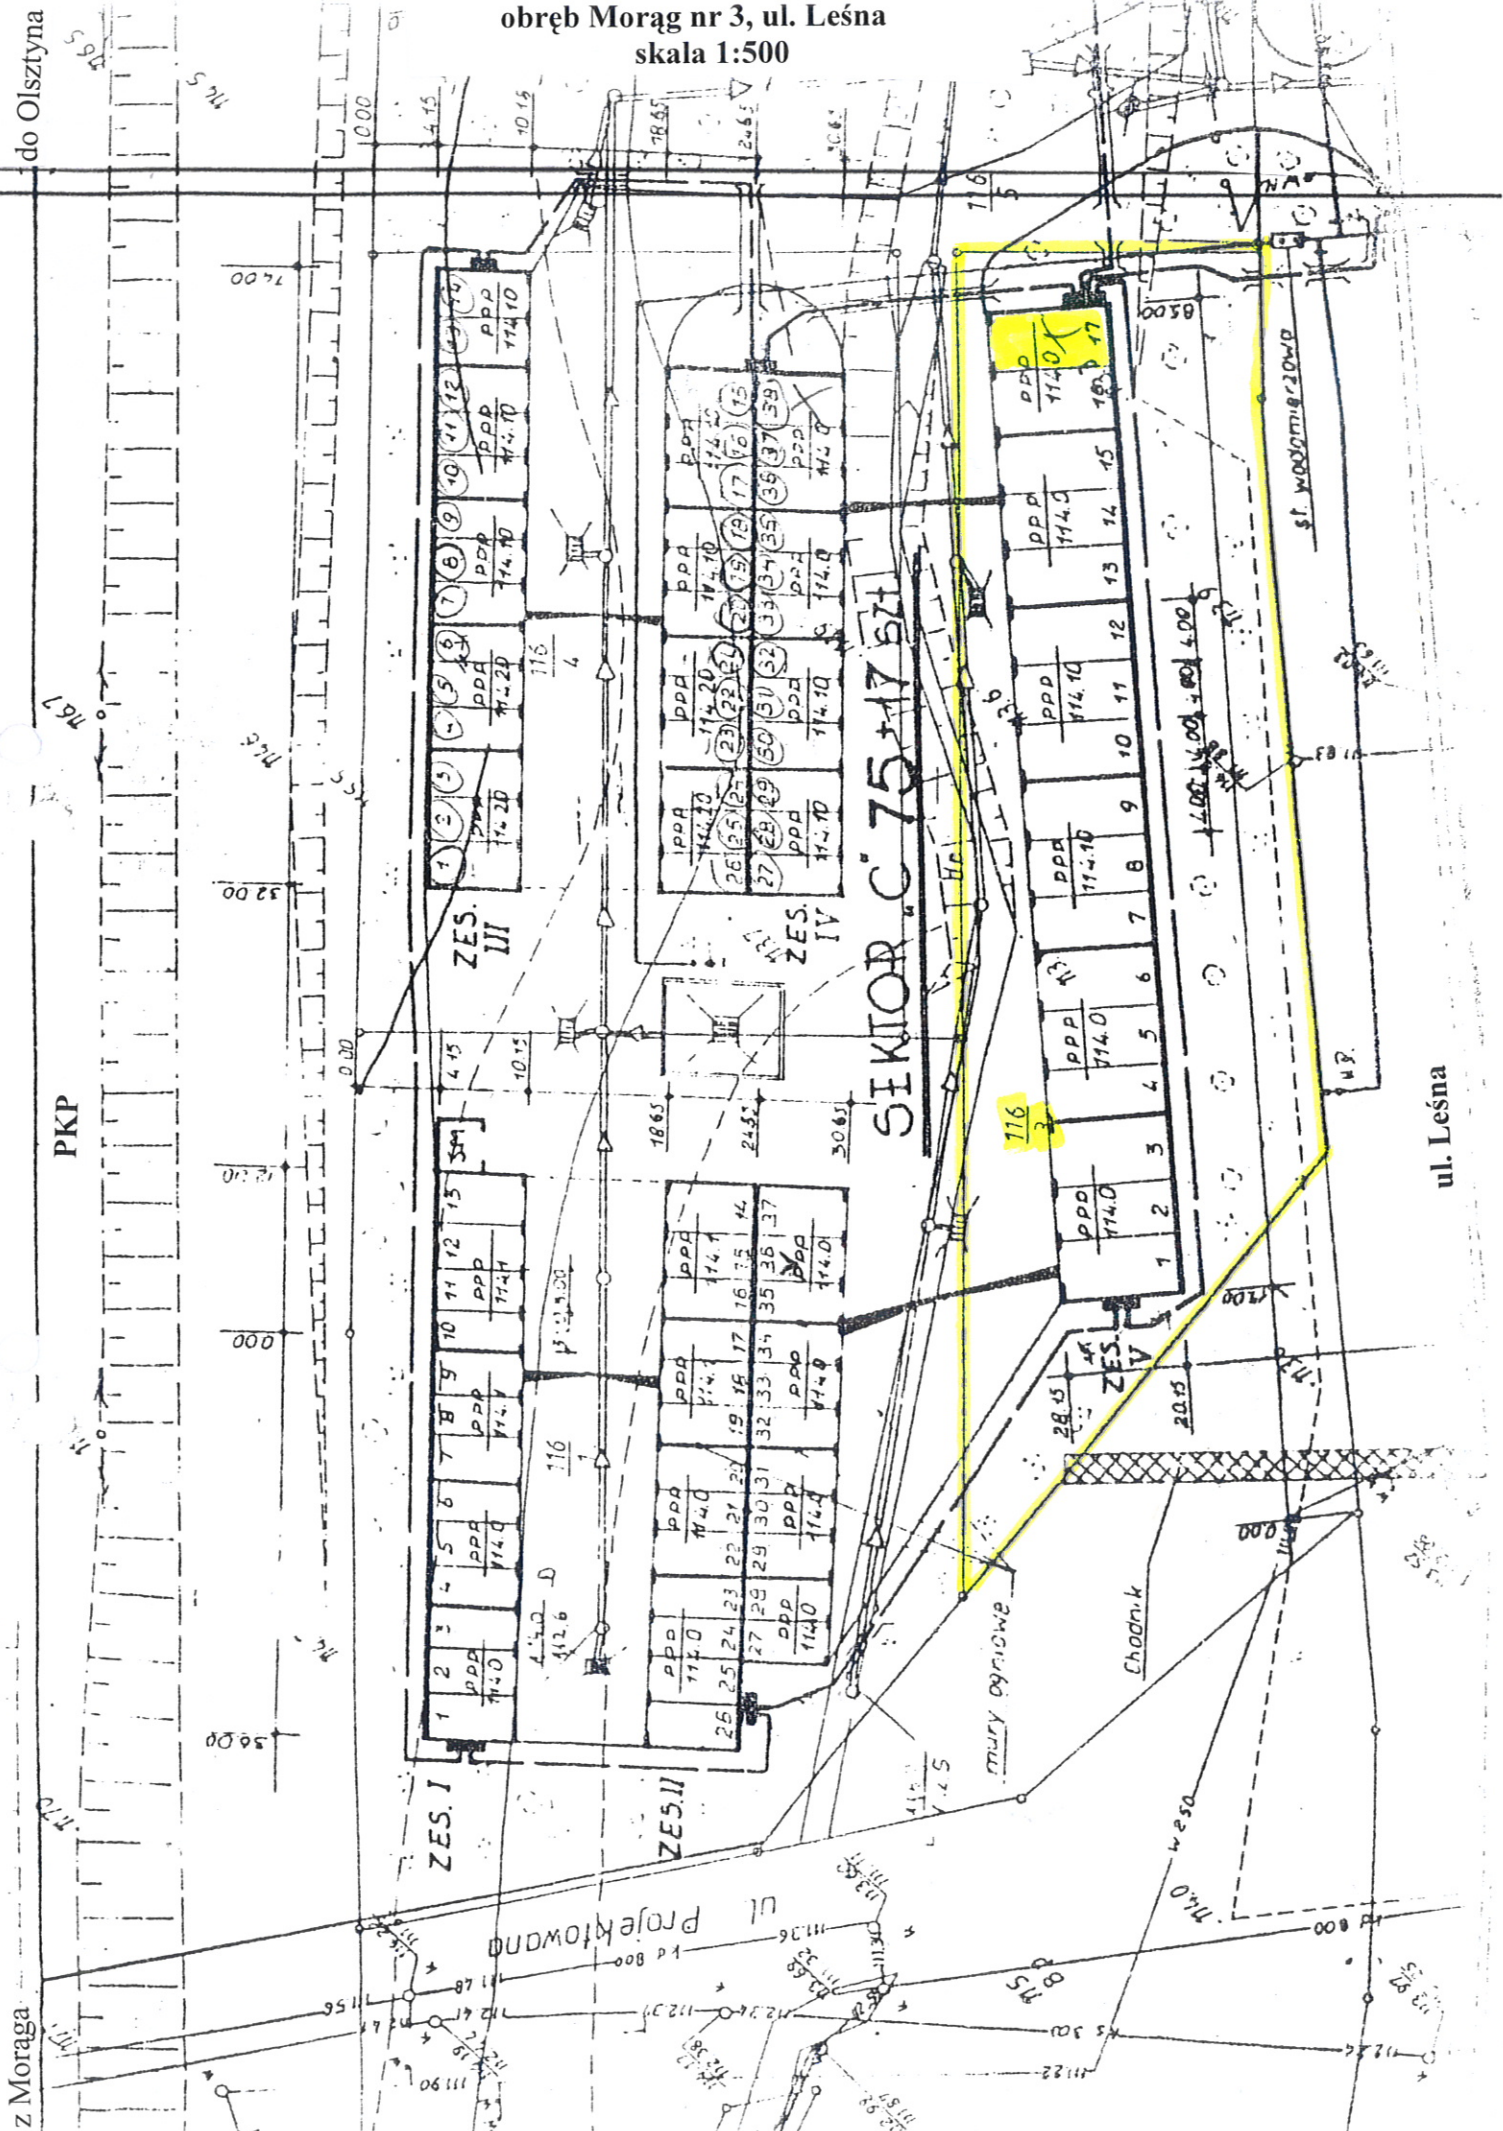

z Morąga

PKP

ul. Leśna

Ul. Projektowa

Chodnik

mury opornicze

st. wodociągowa

do Olsztyna