



KOPIA MAPY TOPOGRAFICZNEJ  
Skala 1:50000

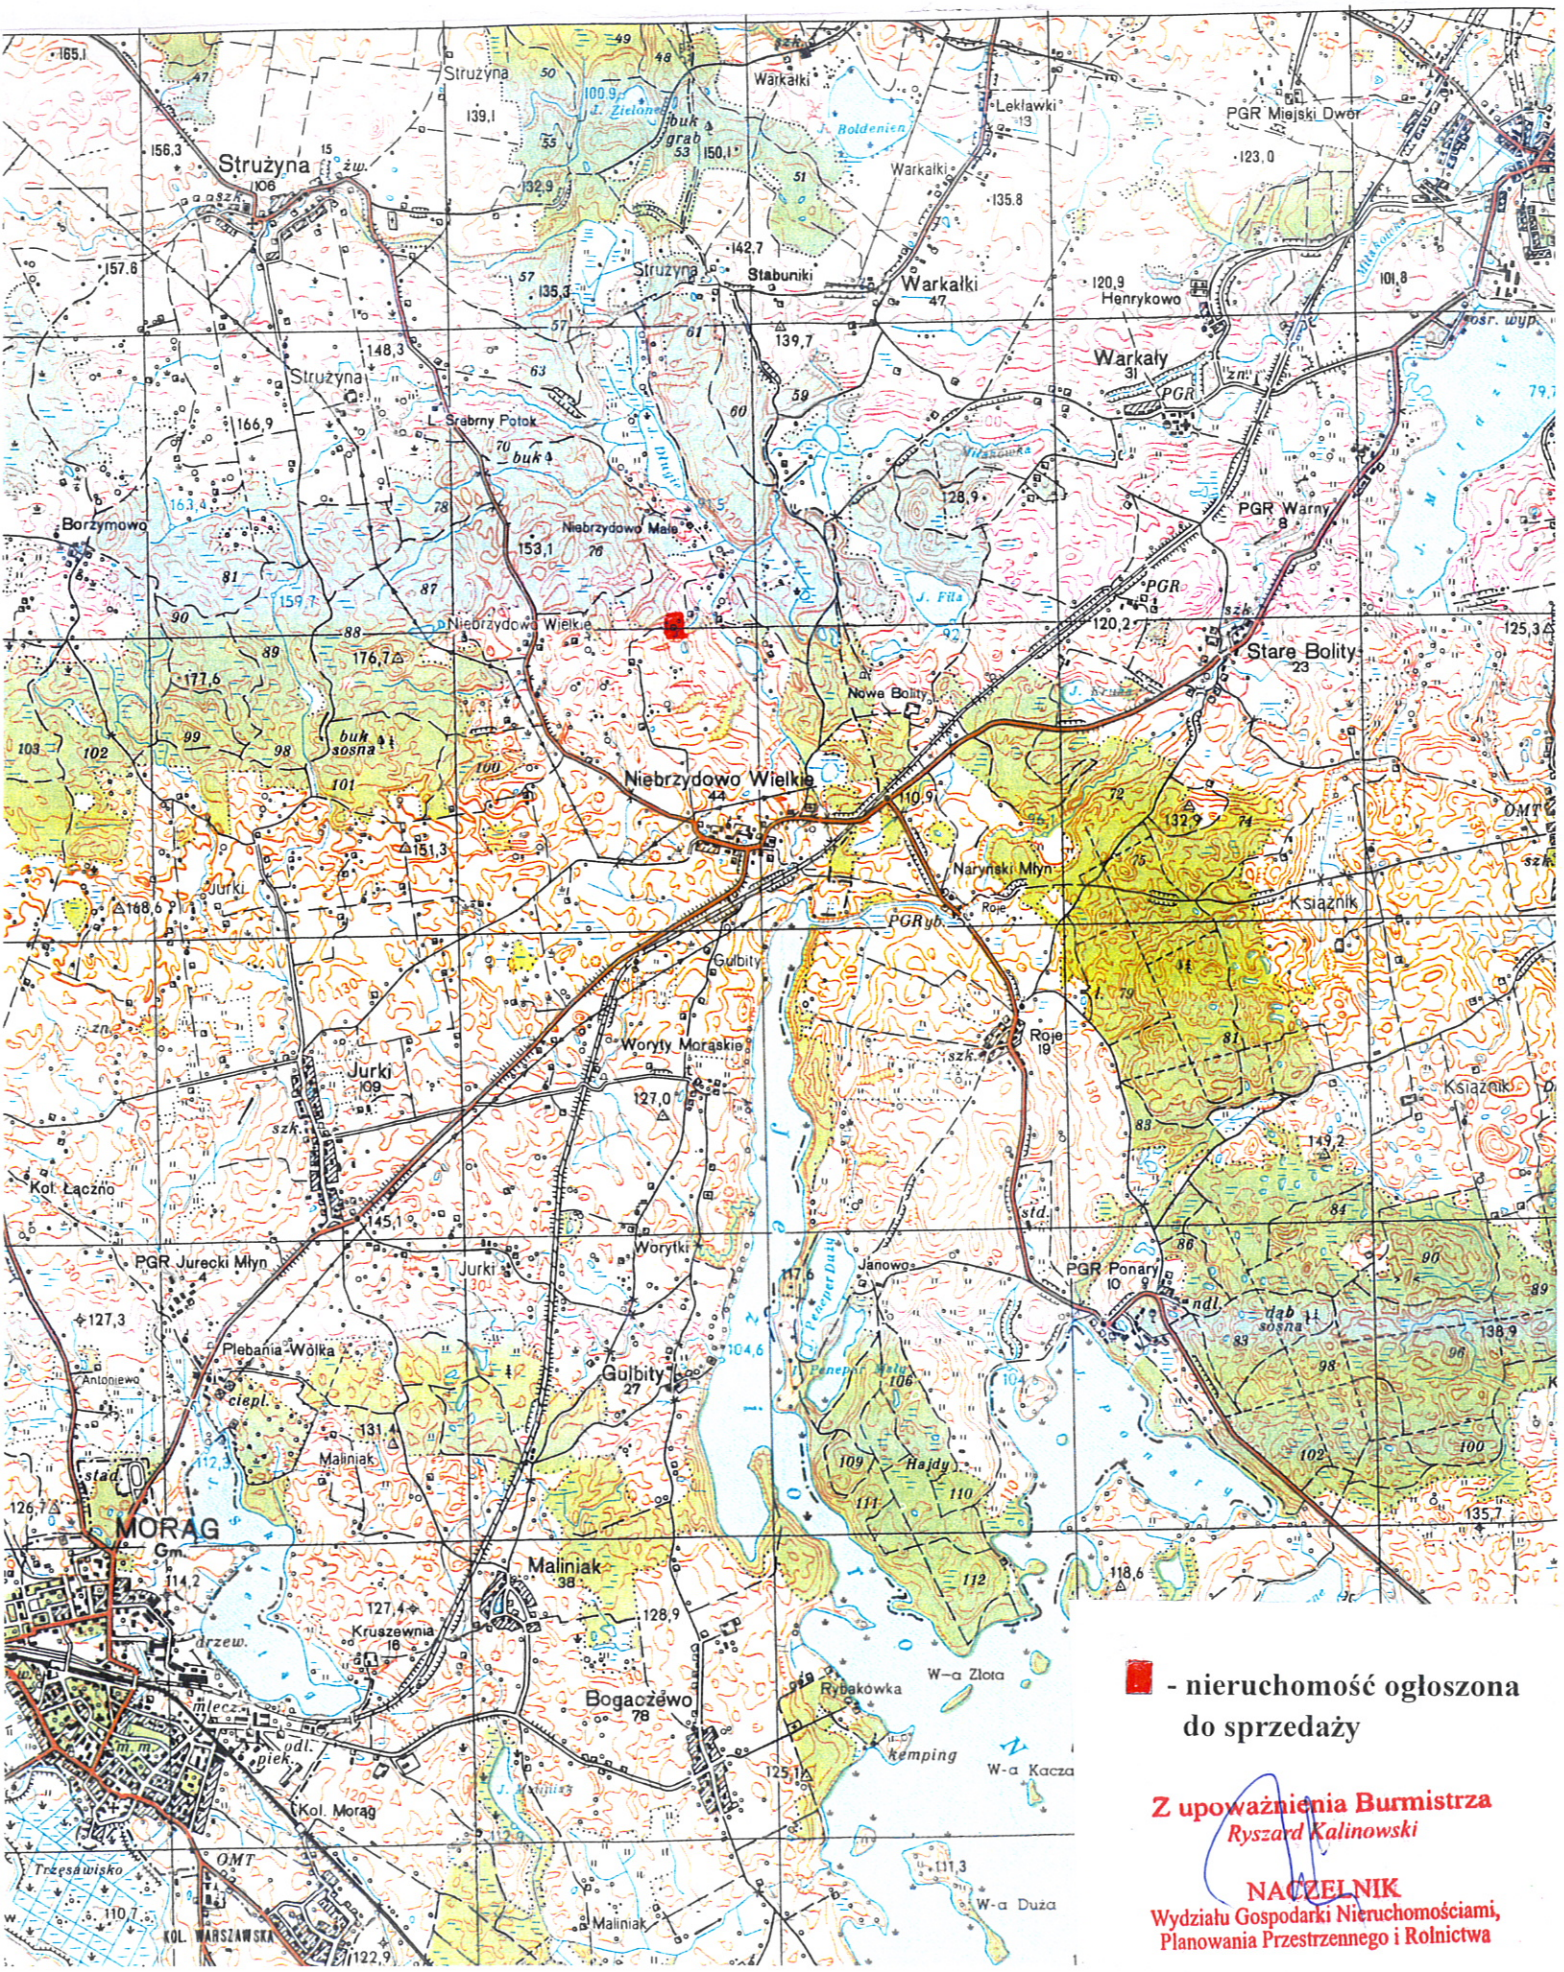

 - nieruchomość ogłoszona  
do sprzedaży

Z upoważnienia Burmistrza  
Ryszard Kalinowski

NACZELNIK  
Wydziału Gospodarki Nieruchomościami,  
Planowania Przestrzennego i Rolnictwa