


# KOPIA MAPY EWIDENCYJNEJ

OBREB: GULBITY

Skala 1:500

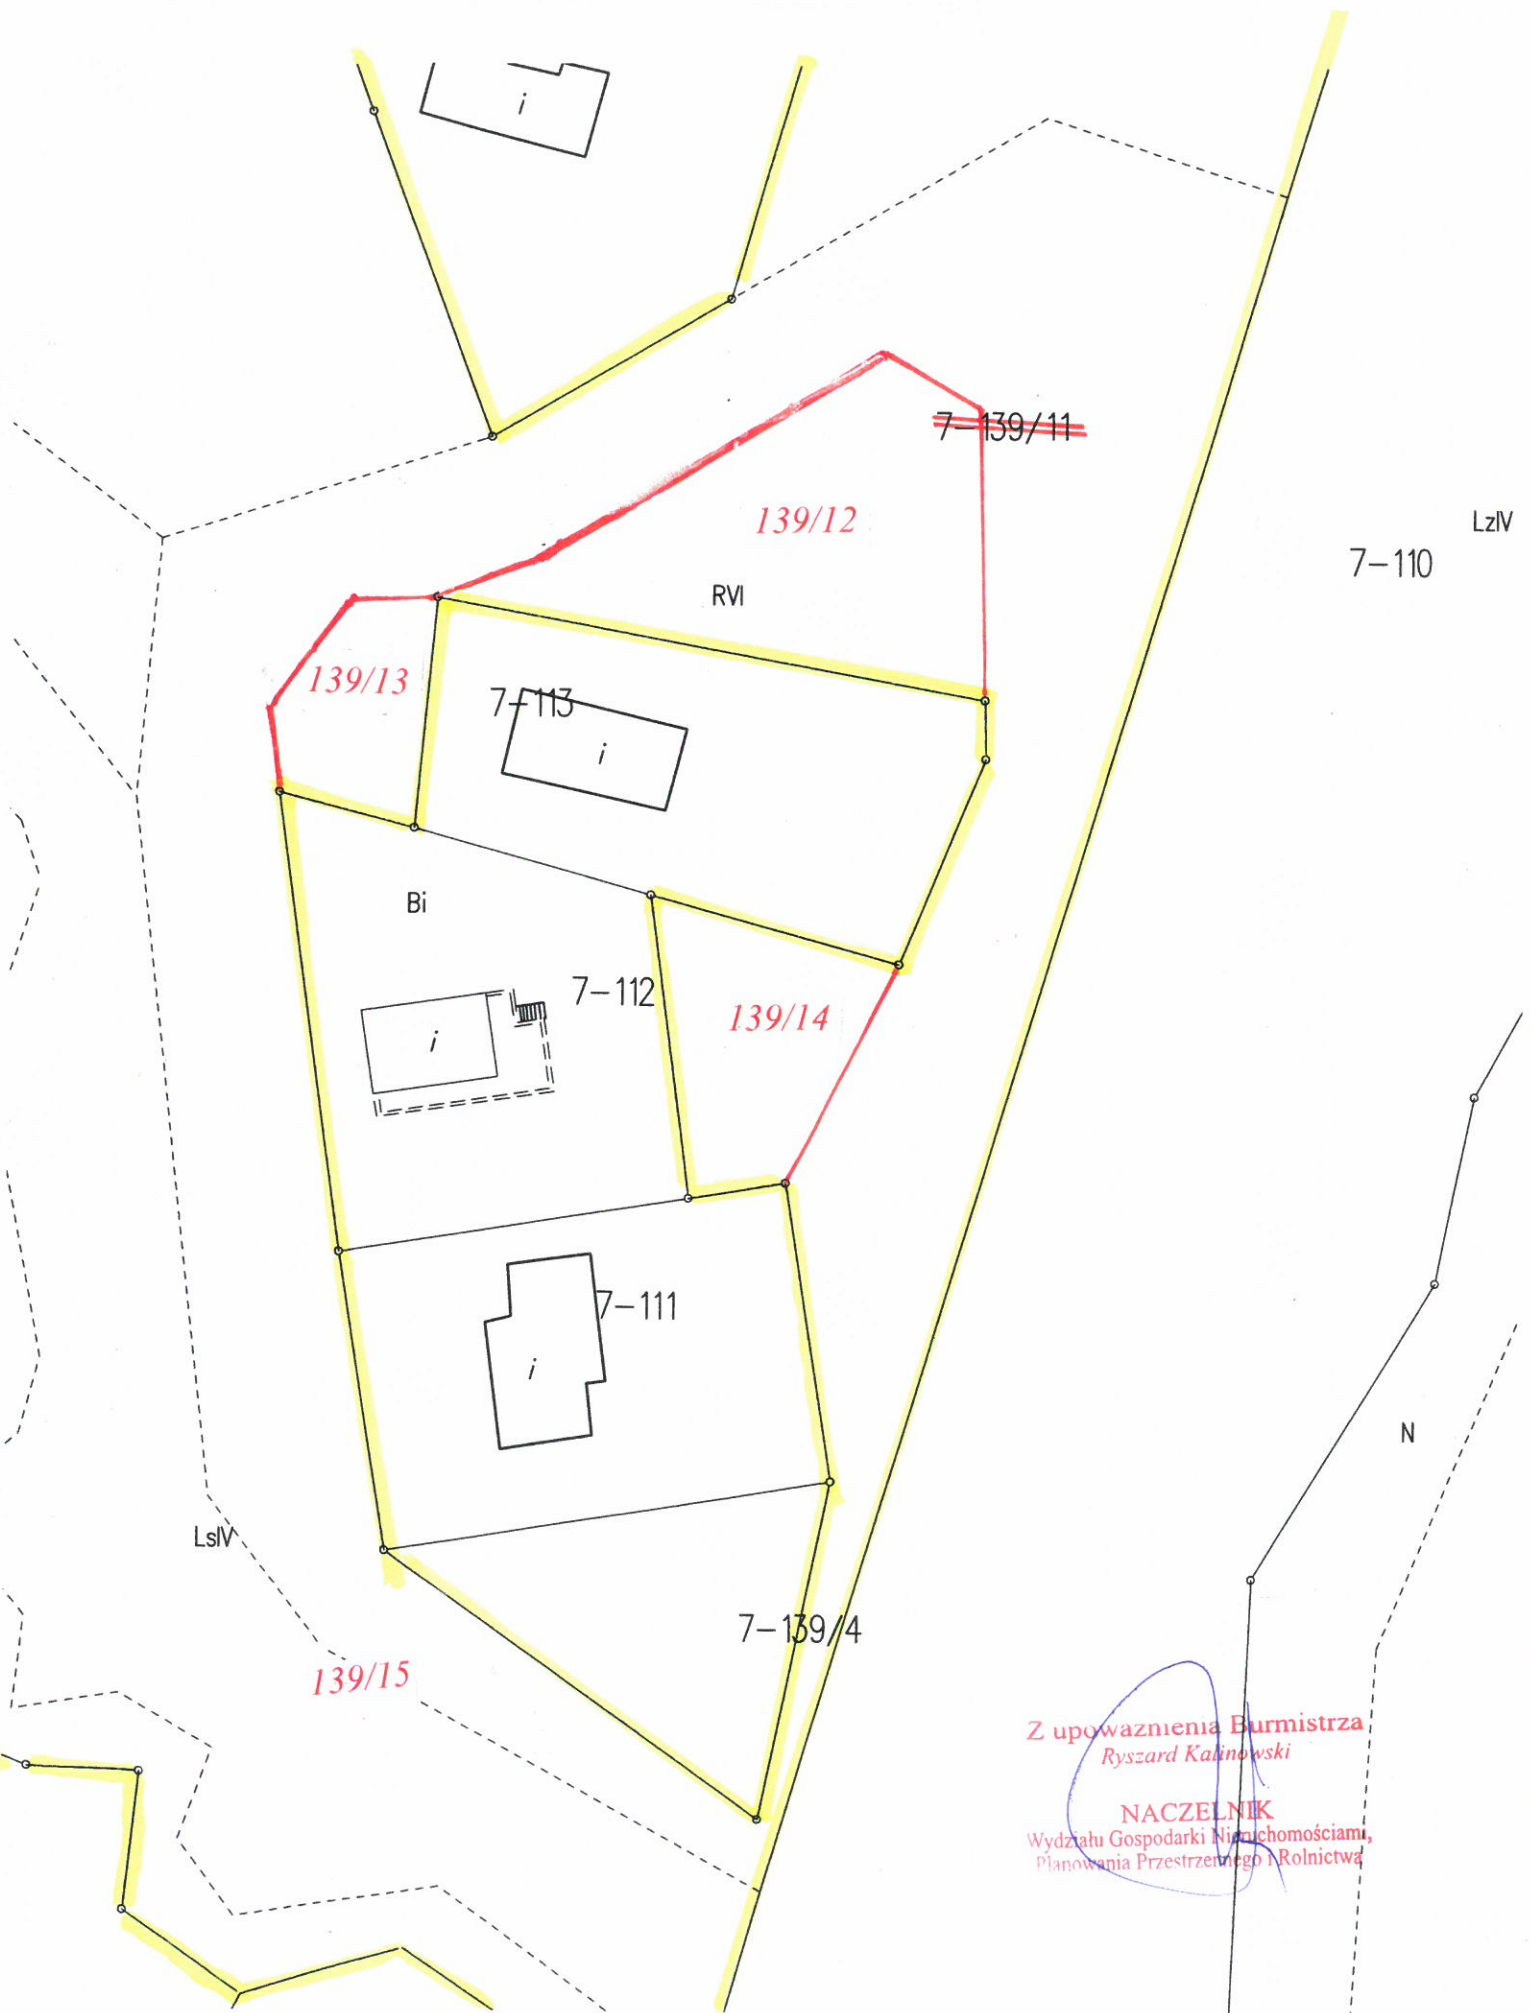


Z upoważnienia Burmistrza  
*Ryszard Kalinowski*

**NACZELNIK**  
Wydziału Gospodarki Nieruchomościami,  
Planowania Przestrzennego i Rolnictwa

# KOPIA MAPY SYTUACYJNO-WYSOKOŚCIOWEJ

## Skala 1:2000

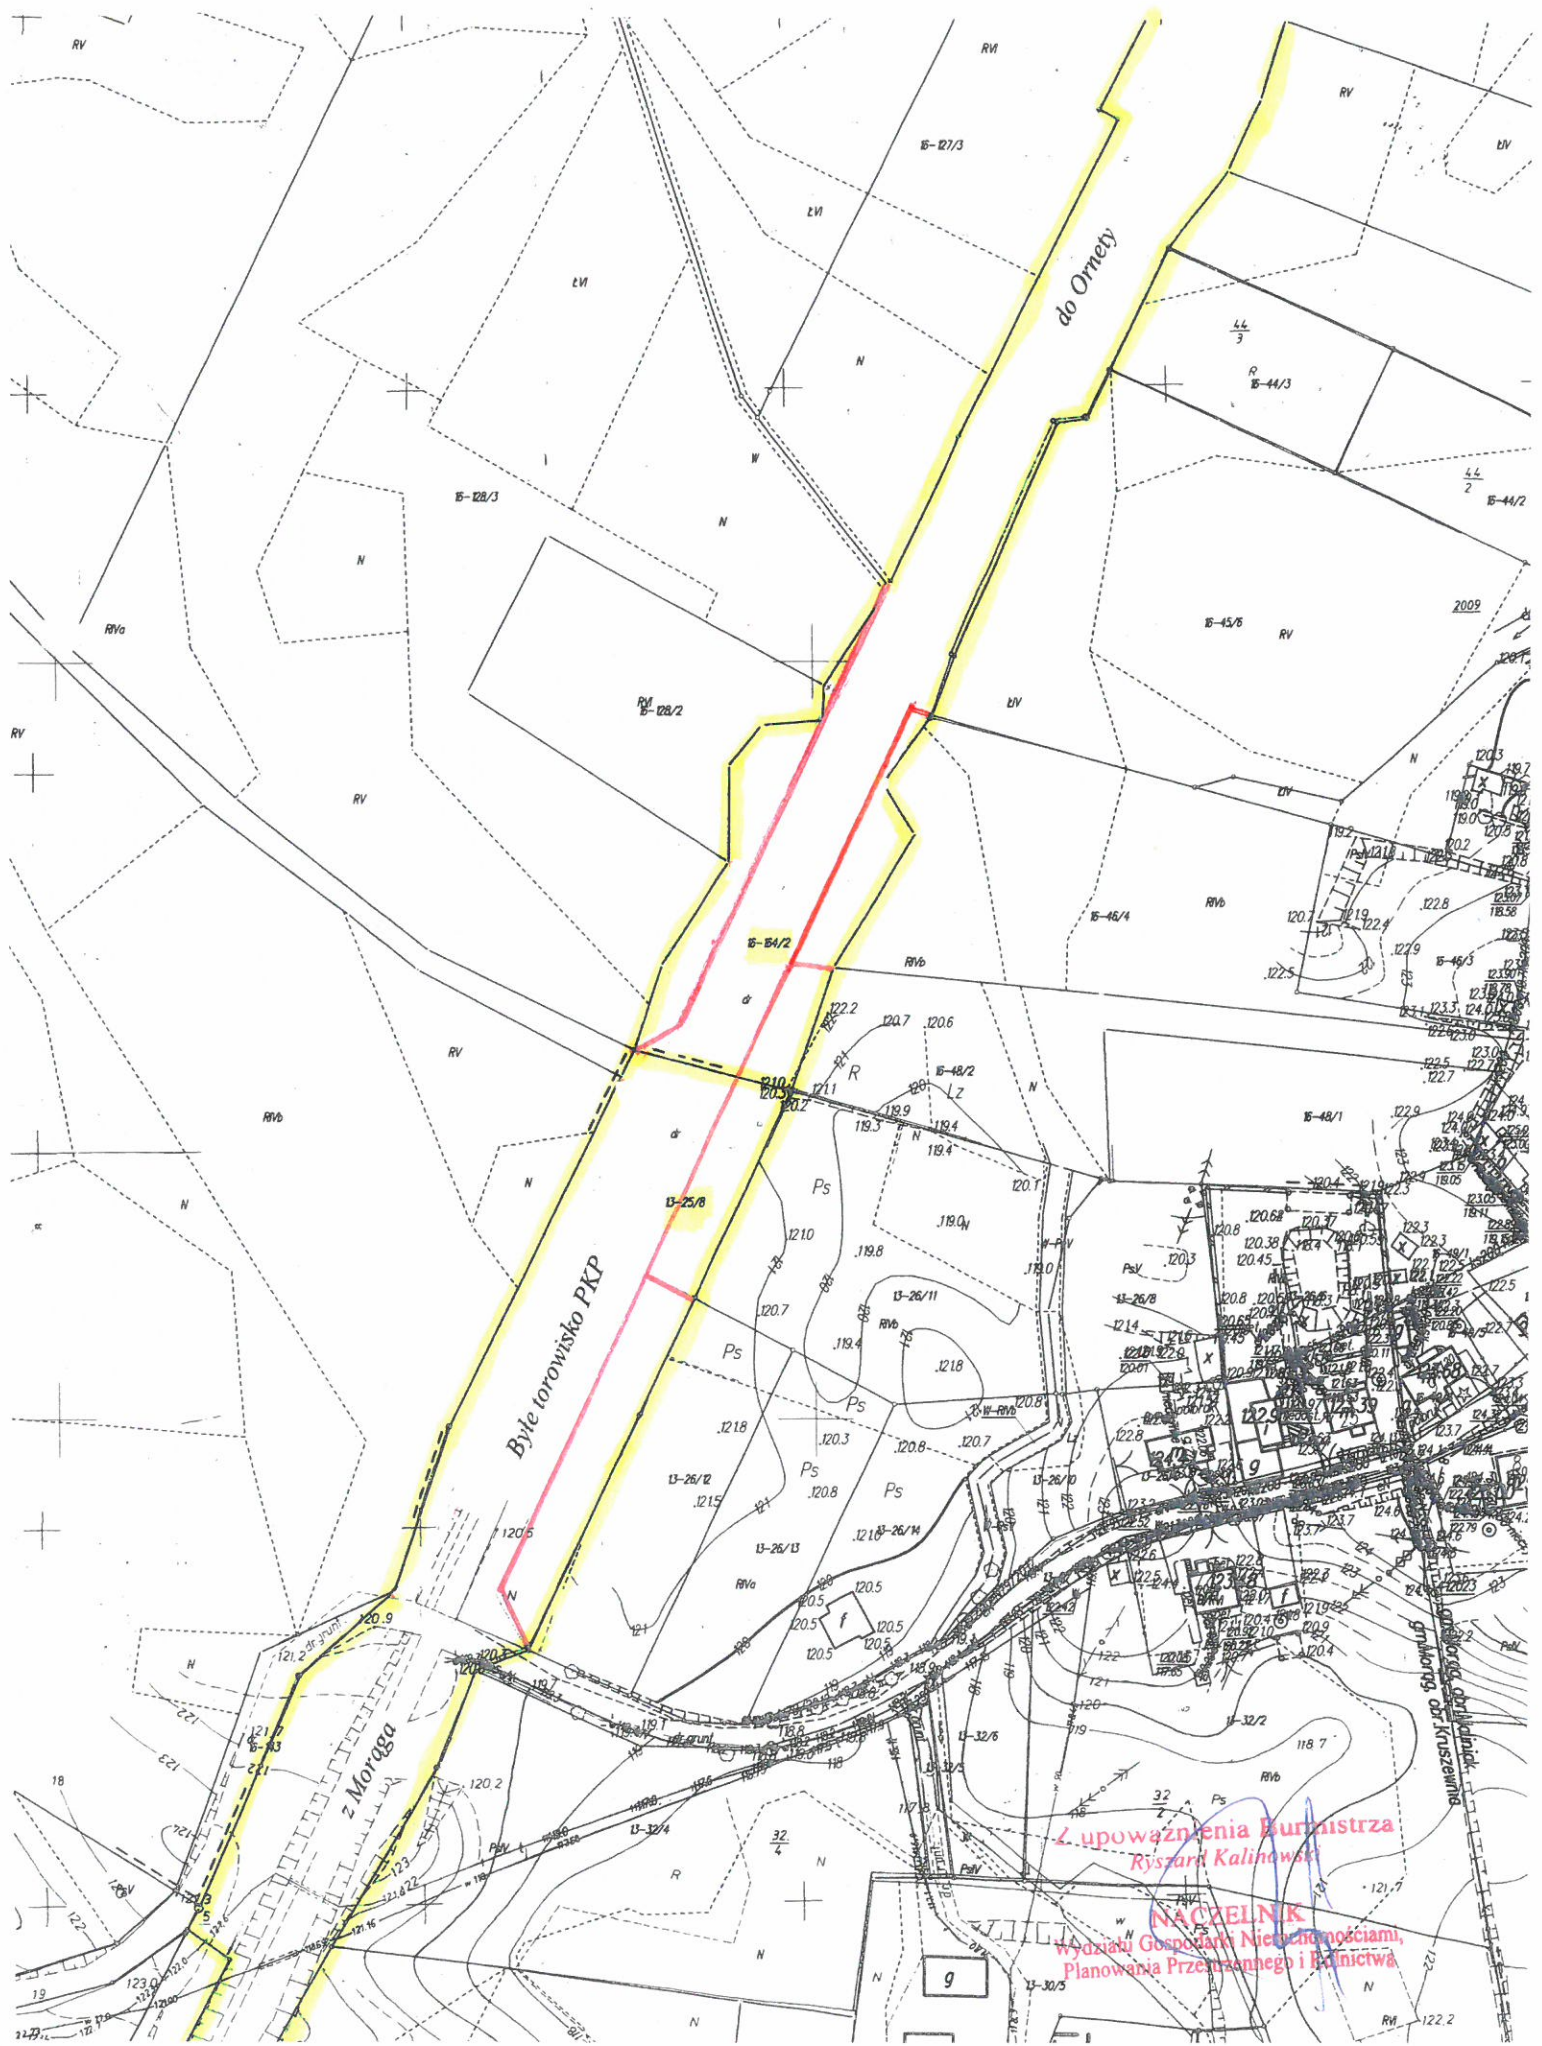

Z upoważnienia Burmistrza  
Ryszard Kalinowski  
NACZELNIK  
Wydziału Gospodarki Nieruchomościami,  
Planowania Przemysłowego i Rolnictwa

Kopia mapy  
obrotu Złotna  
skala 1:1000

28-254

B/Rb

28-236/3

28-233

28-230

28-235

28-234

28-236/2

B/RVo

177.65

28-232

28-231

RVo

28-240

28-259

N

PaV

28-260

do uzgodnienia  
3m  
dr.

28-269/1

dr

28-263

B/RVo

28-261

28-268

B/RV

28-266

Lz

28-262

RVo

Lz


tV

28-265

PaV

Z upoważnienia Burmistrza  
Ryszard Kalinowski

NACZELNIK  
Wydziału Gospodarki Nieruchomościami,  
Planowania Przestrzennego i Rolnictwa

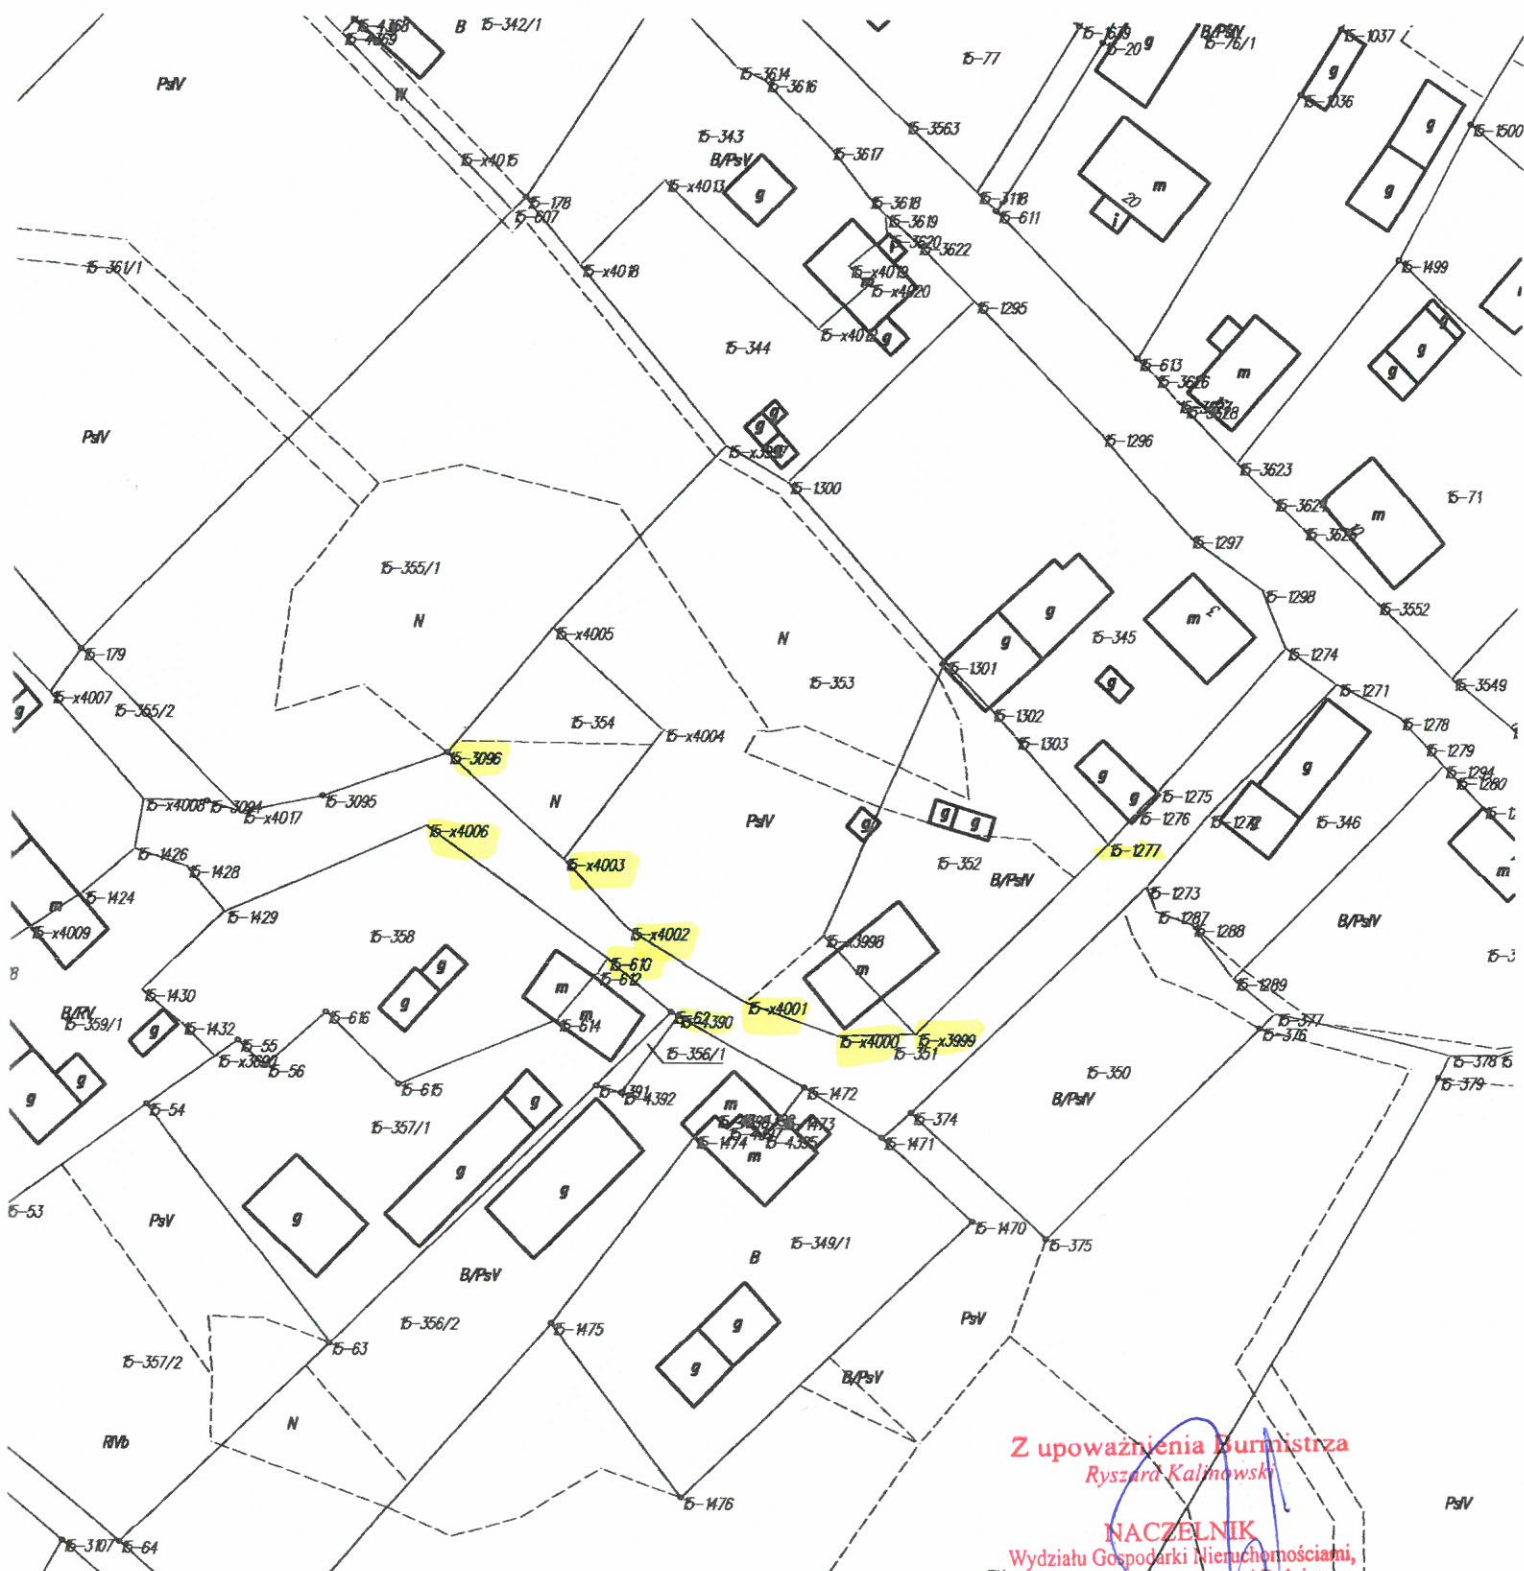


Z upoważnienia Burmistrza  
Ryszard Kalinowski

**NACZELNIK**  
Wydziału Gospodarki Nieruchomościami,  
Planowania Przestrzennego i Rolnictwa

# KOPIA MAPY EWIDENCYJNEJ

Obręb: Niebrzydowo Wielkie

Skala 1:1000

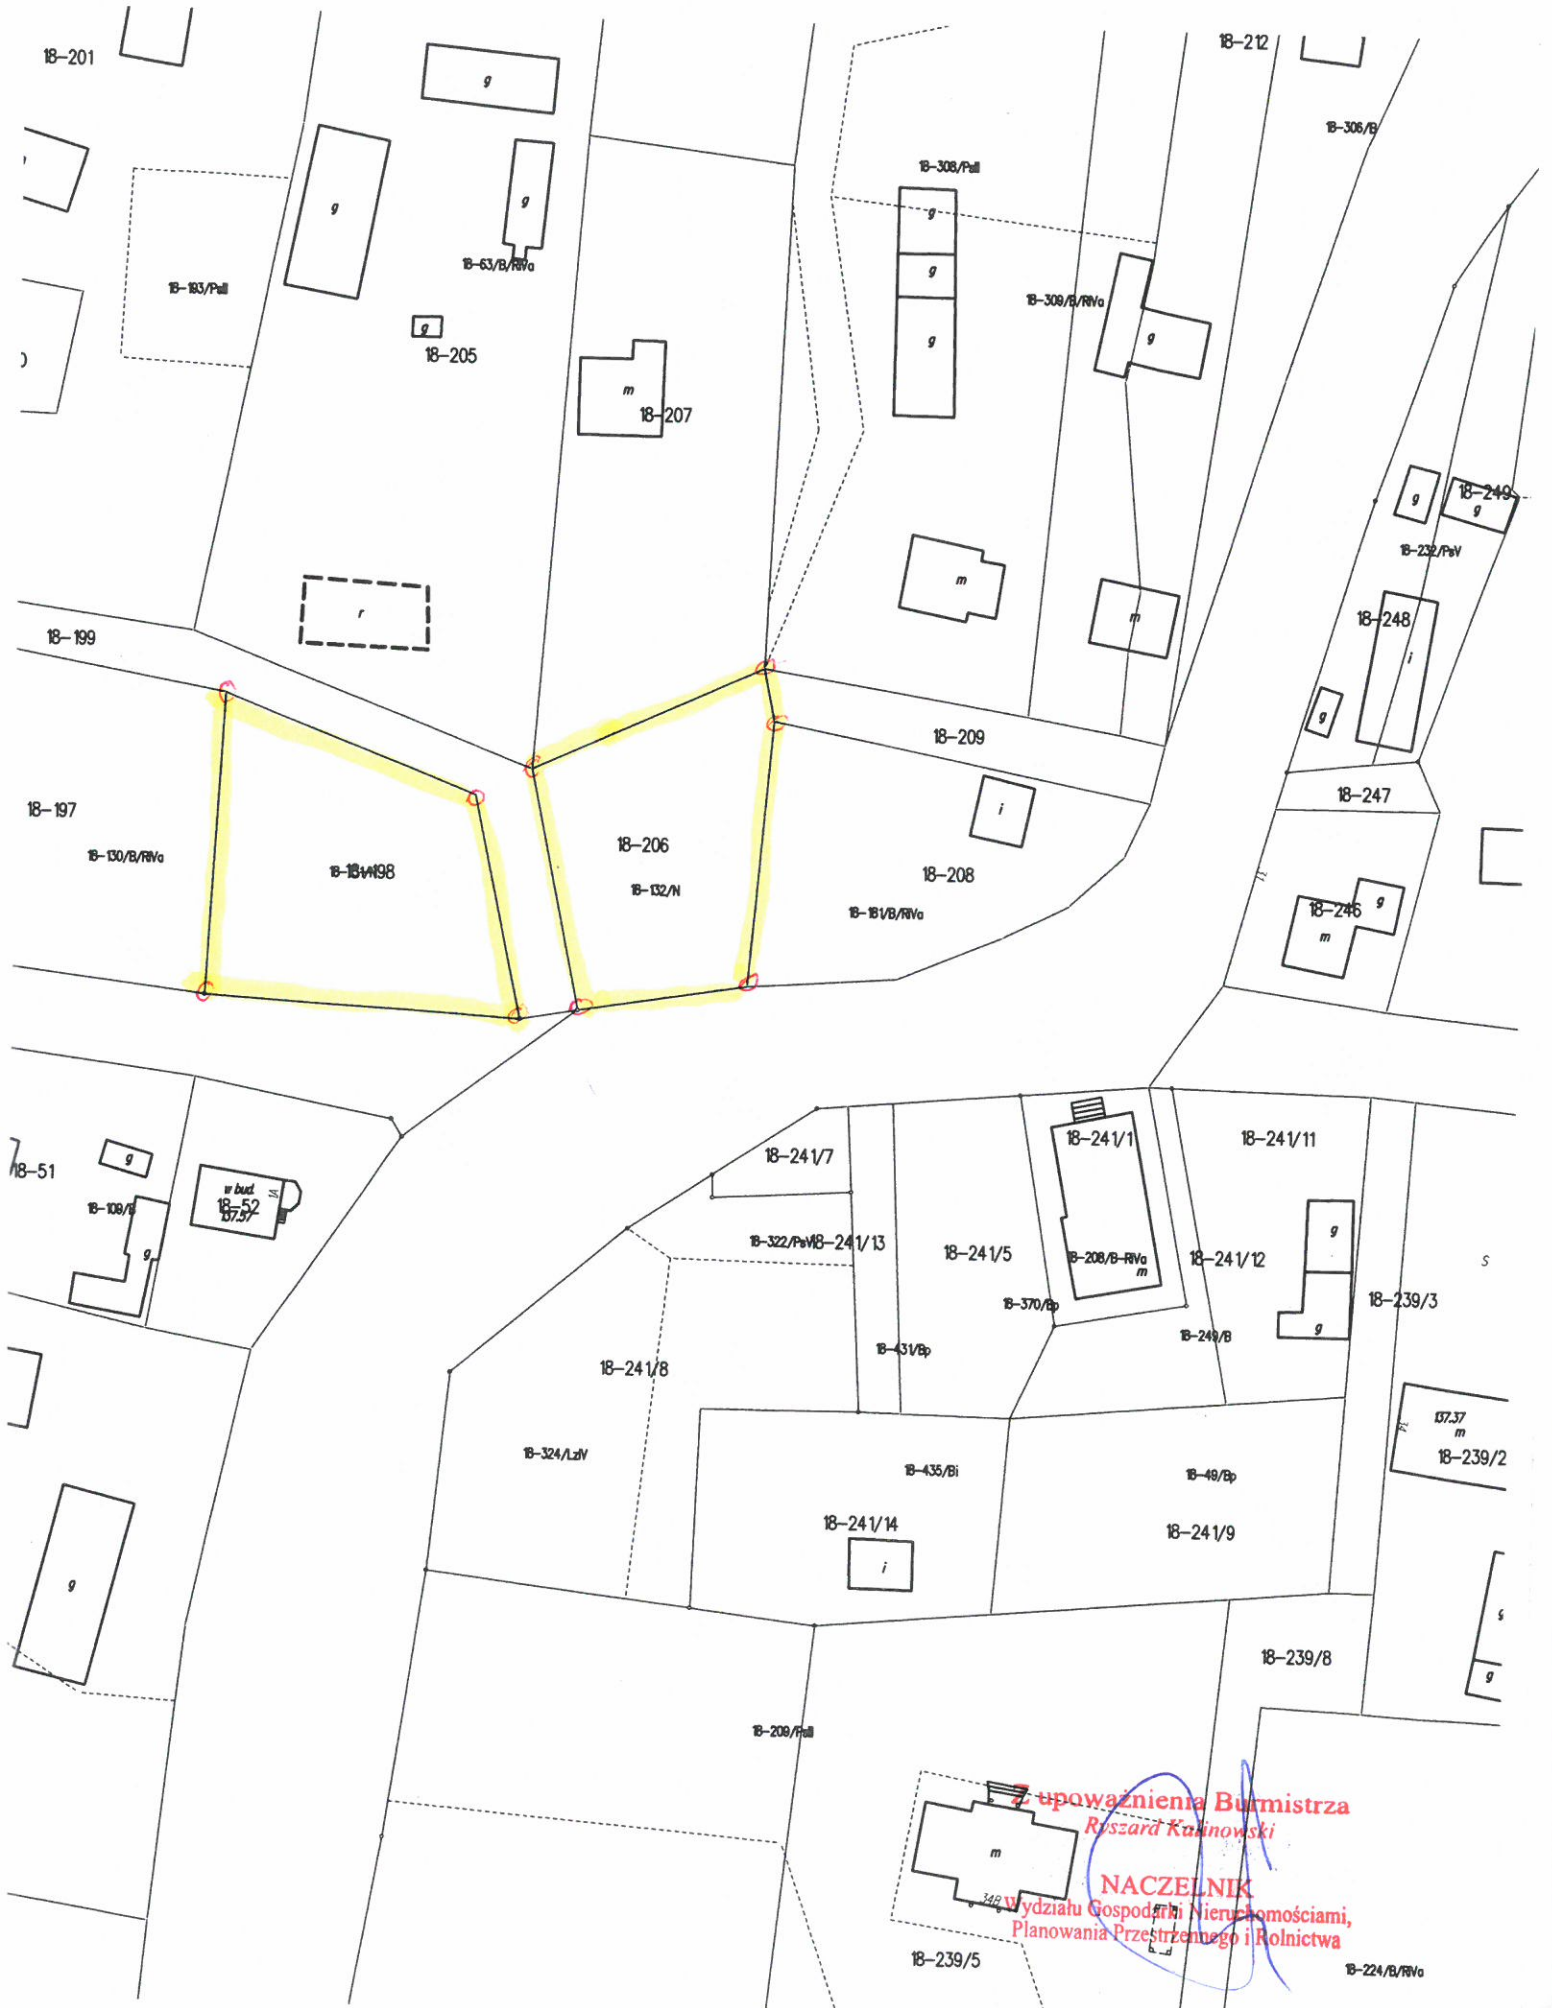

7 upoważnienia Burmistrza  
Ryszard Kasinowski  
NACZELNIK  
Wydziału Gospodarki Nieruchomościami,  
Planowania Przestrzennego i Rolnictwa