


Kopia mapy  
obręb Nr 1 m. Morąg  
skala 1:1000

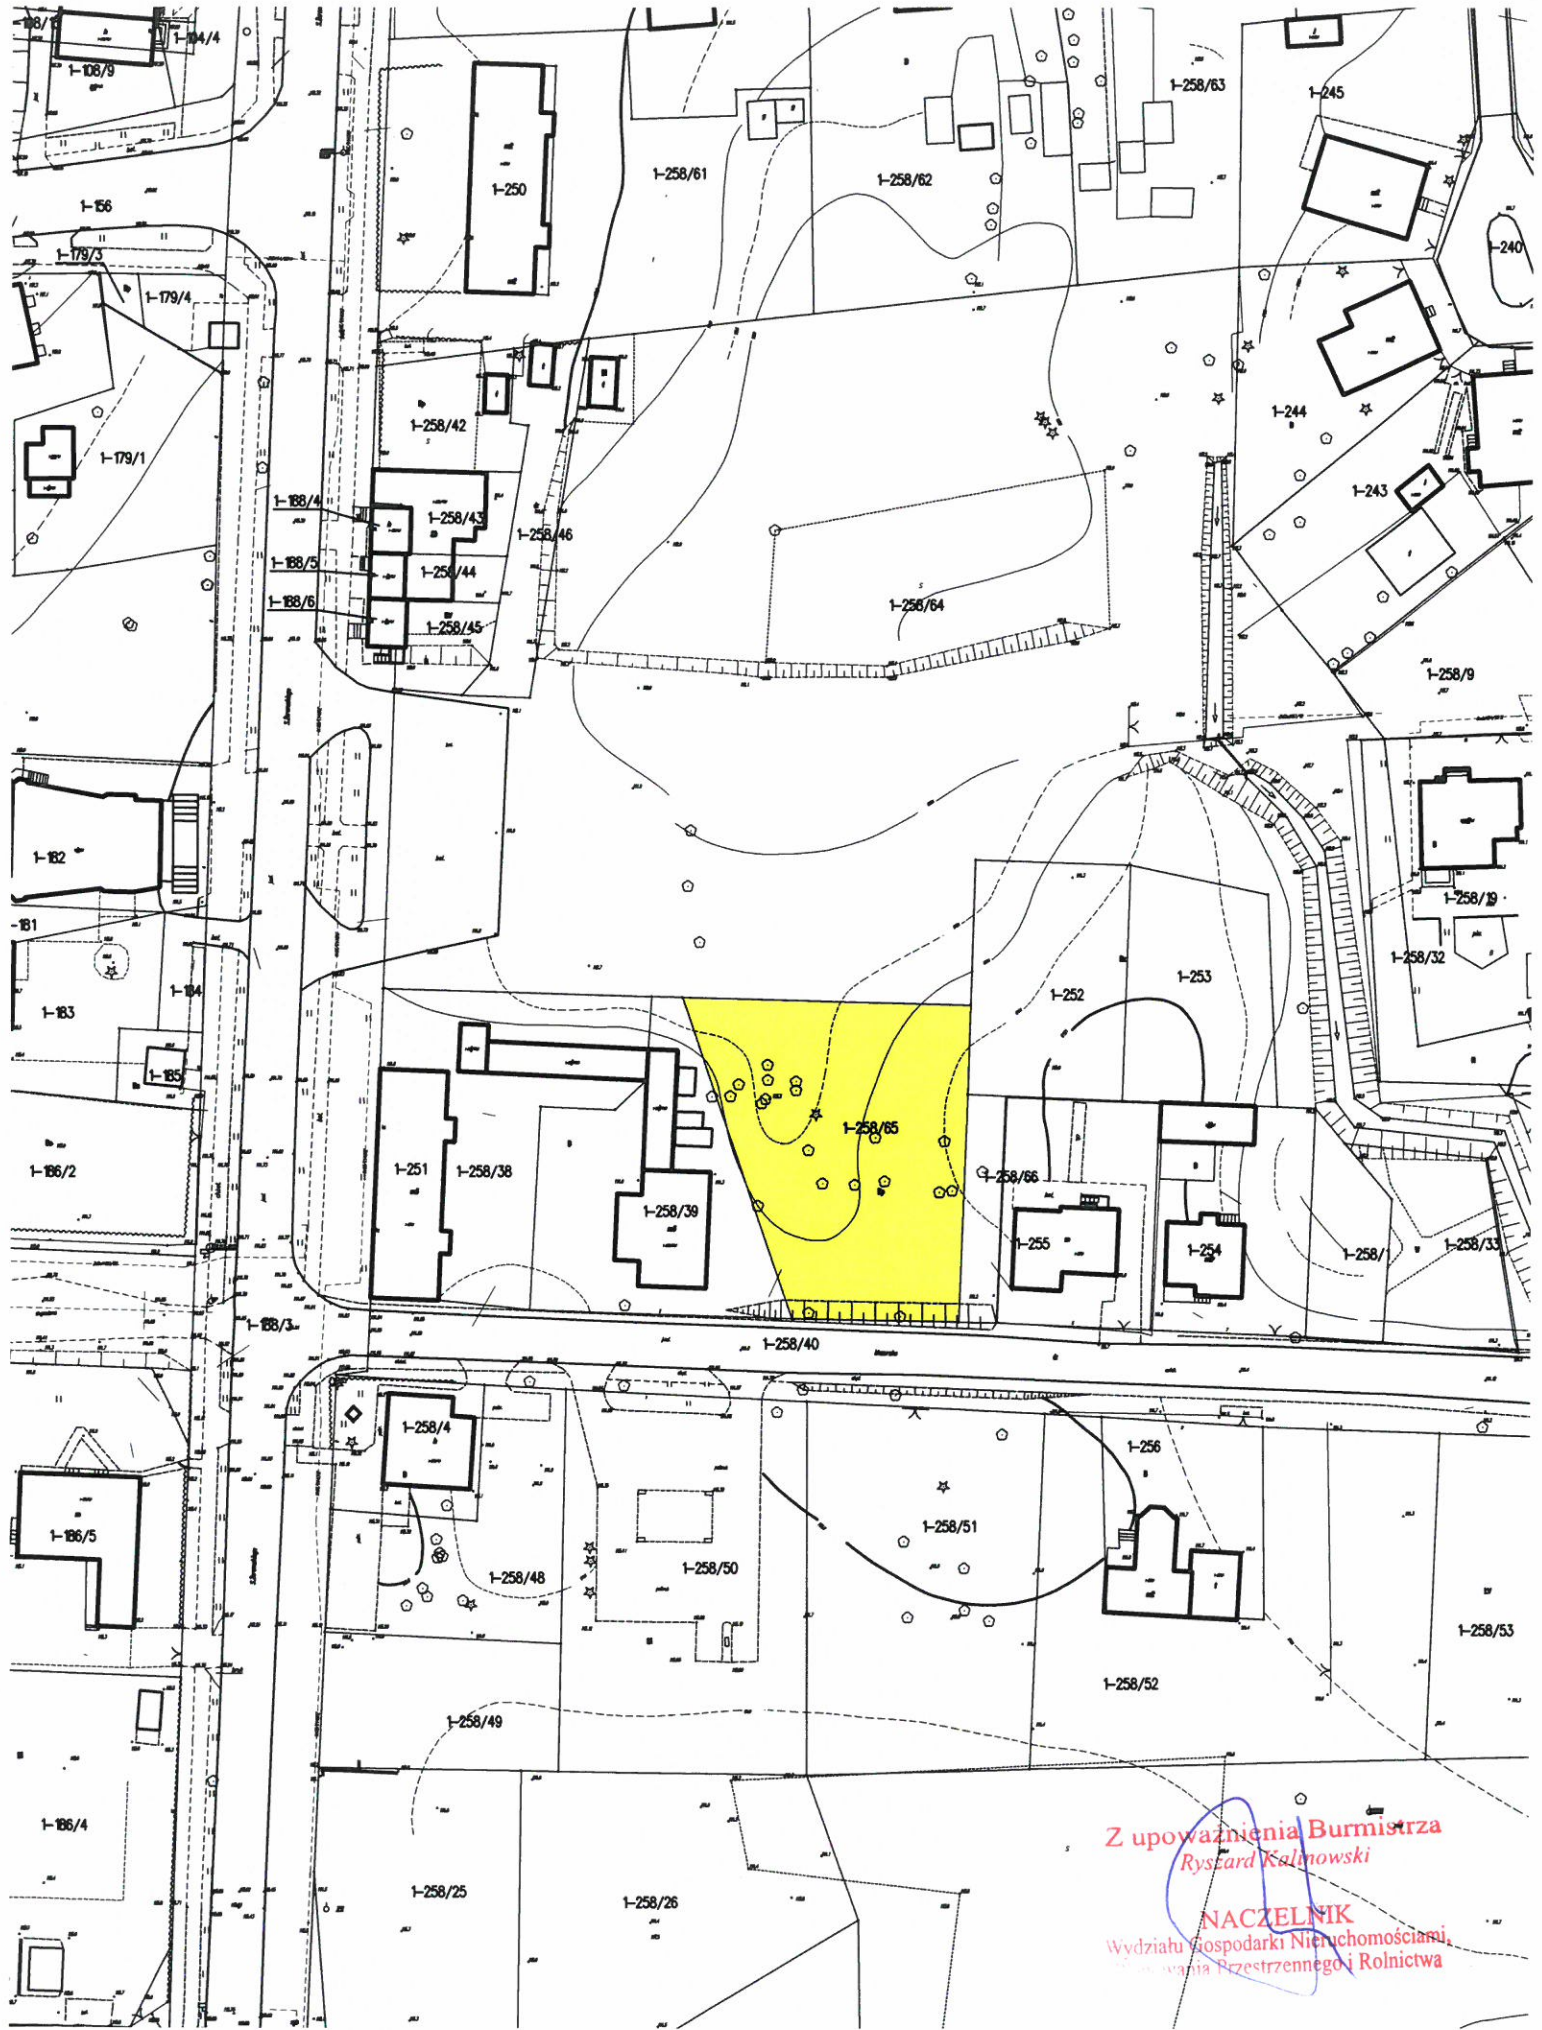

Z upoważnienia Burmistrza  
Ryszard Kalnowski

NACZELNIK  
Wydziału Gospodarki Nieruchomościami,  
Planowania Przestrzennego i Rolnictwa