


LOKALIZACJA NIERUCHOMOŚCI PRZEZNACZONYCH DO SPRZEDAŻY
KOPIA MAPY
OBRĘB KRETOWINY
Skala 1:2000

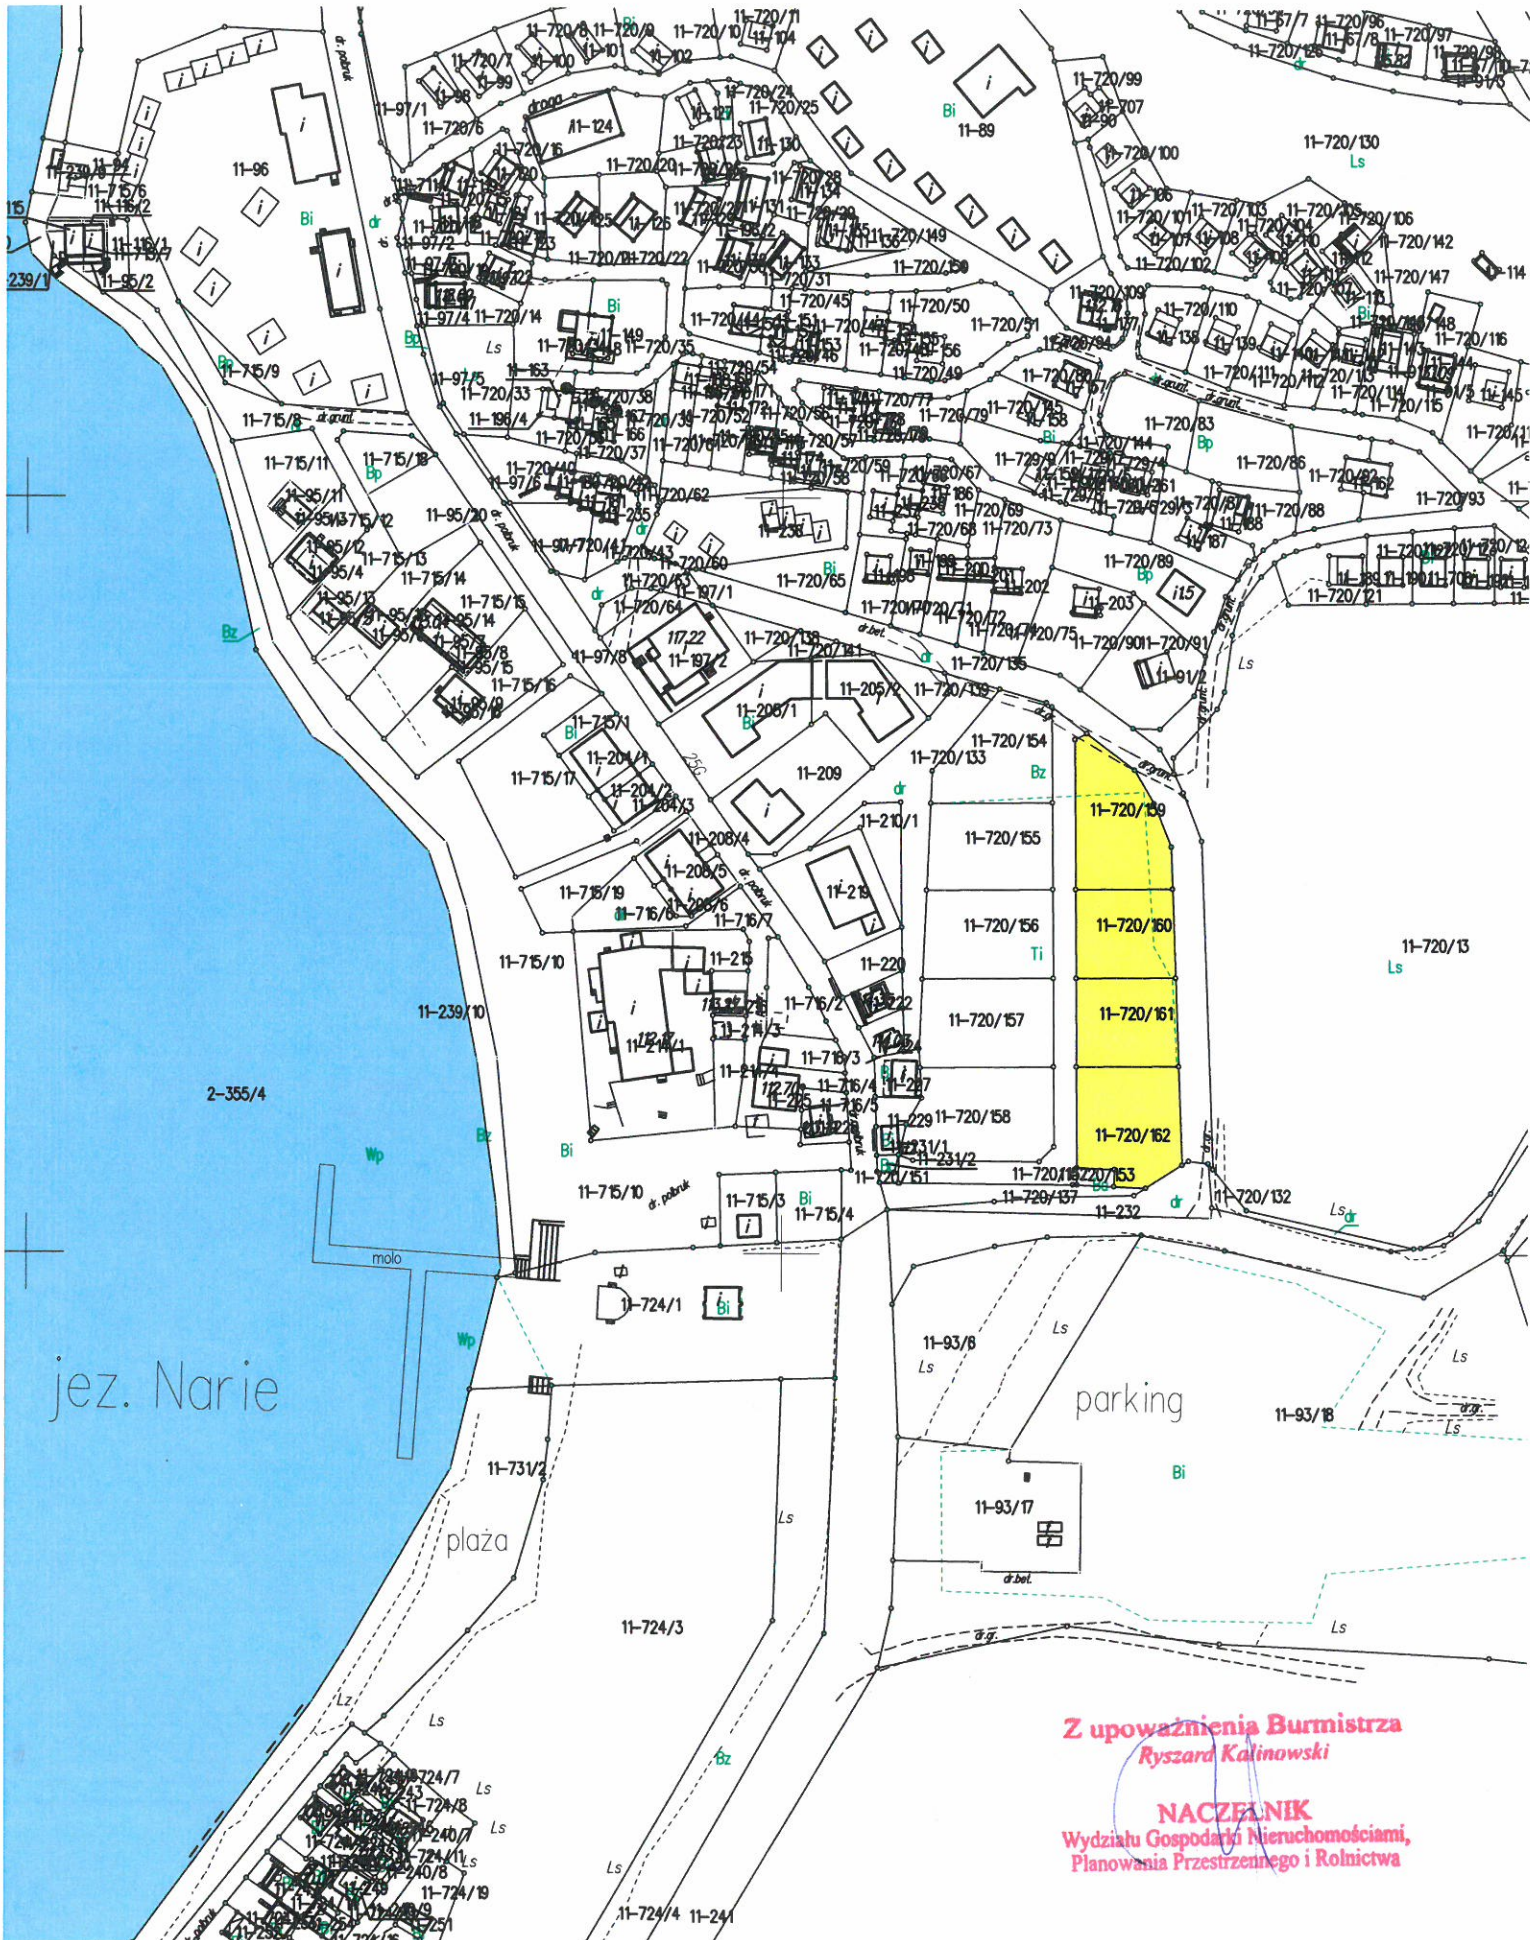

Z upoważnienia Burmistrza
Ryszard Kalinowski

NACZELNIK
Wydziału Gospodarki Nieruchomościami,
Planowania Przestrzennego i Rolnictwa