



# ZMIANA STUDIUM UWARUNKOWAŃ I KIERUNKÓW ZAGOSPODAROWANIA PRZESTRZENNEGO GMINY MORĄG OBSZAR MIASTA

ZAŁĄCZNIK NR 1 DO UCHWAŁY RADY MIEJSKIEJ W MORĄGU  
NR ..... Z DNIA ..... ROKU W SPRAWIE  
UCHWALENIA ZMIANY STUDIUM UWARUNKOWAŃ I KIERUNKÓW  
ZAGOSPODAROWANIA PRZESTRZENNEGO MIASTA I GMINY  
MORĄG

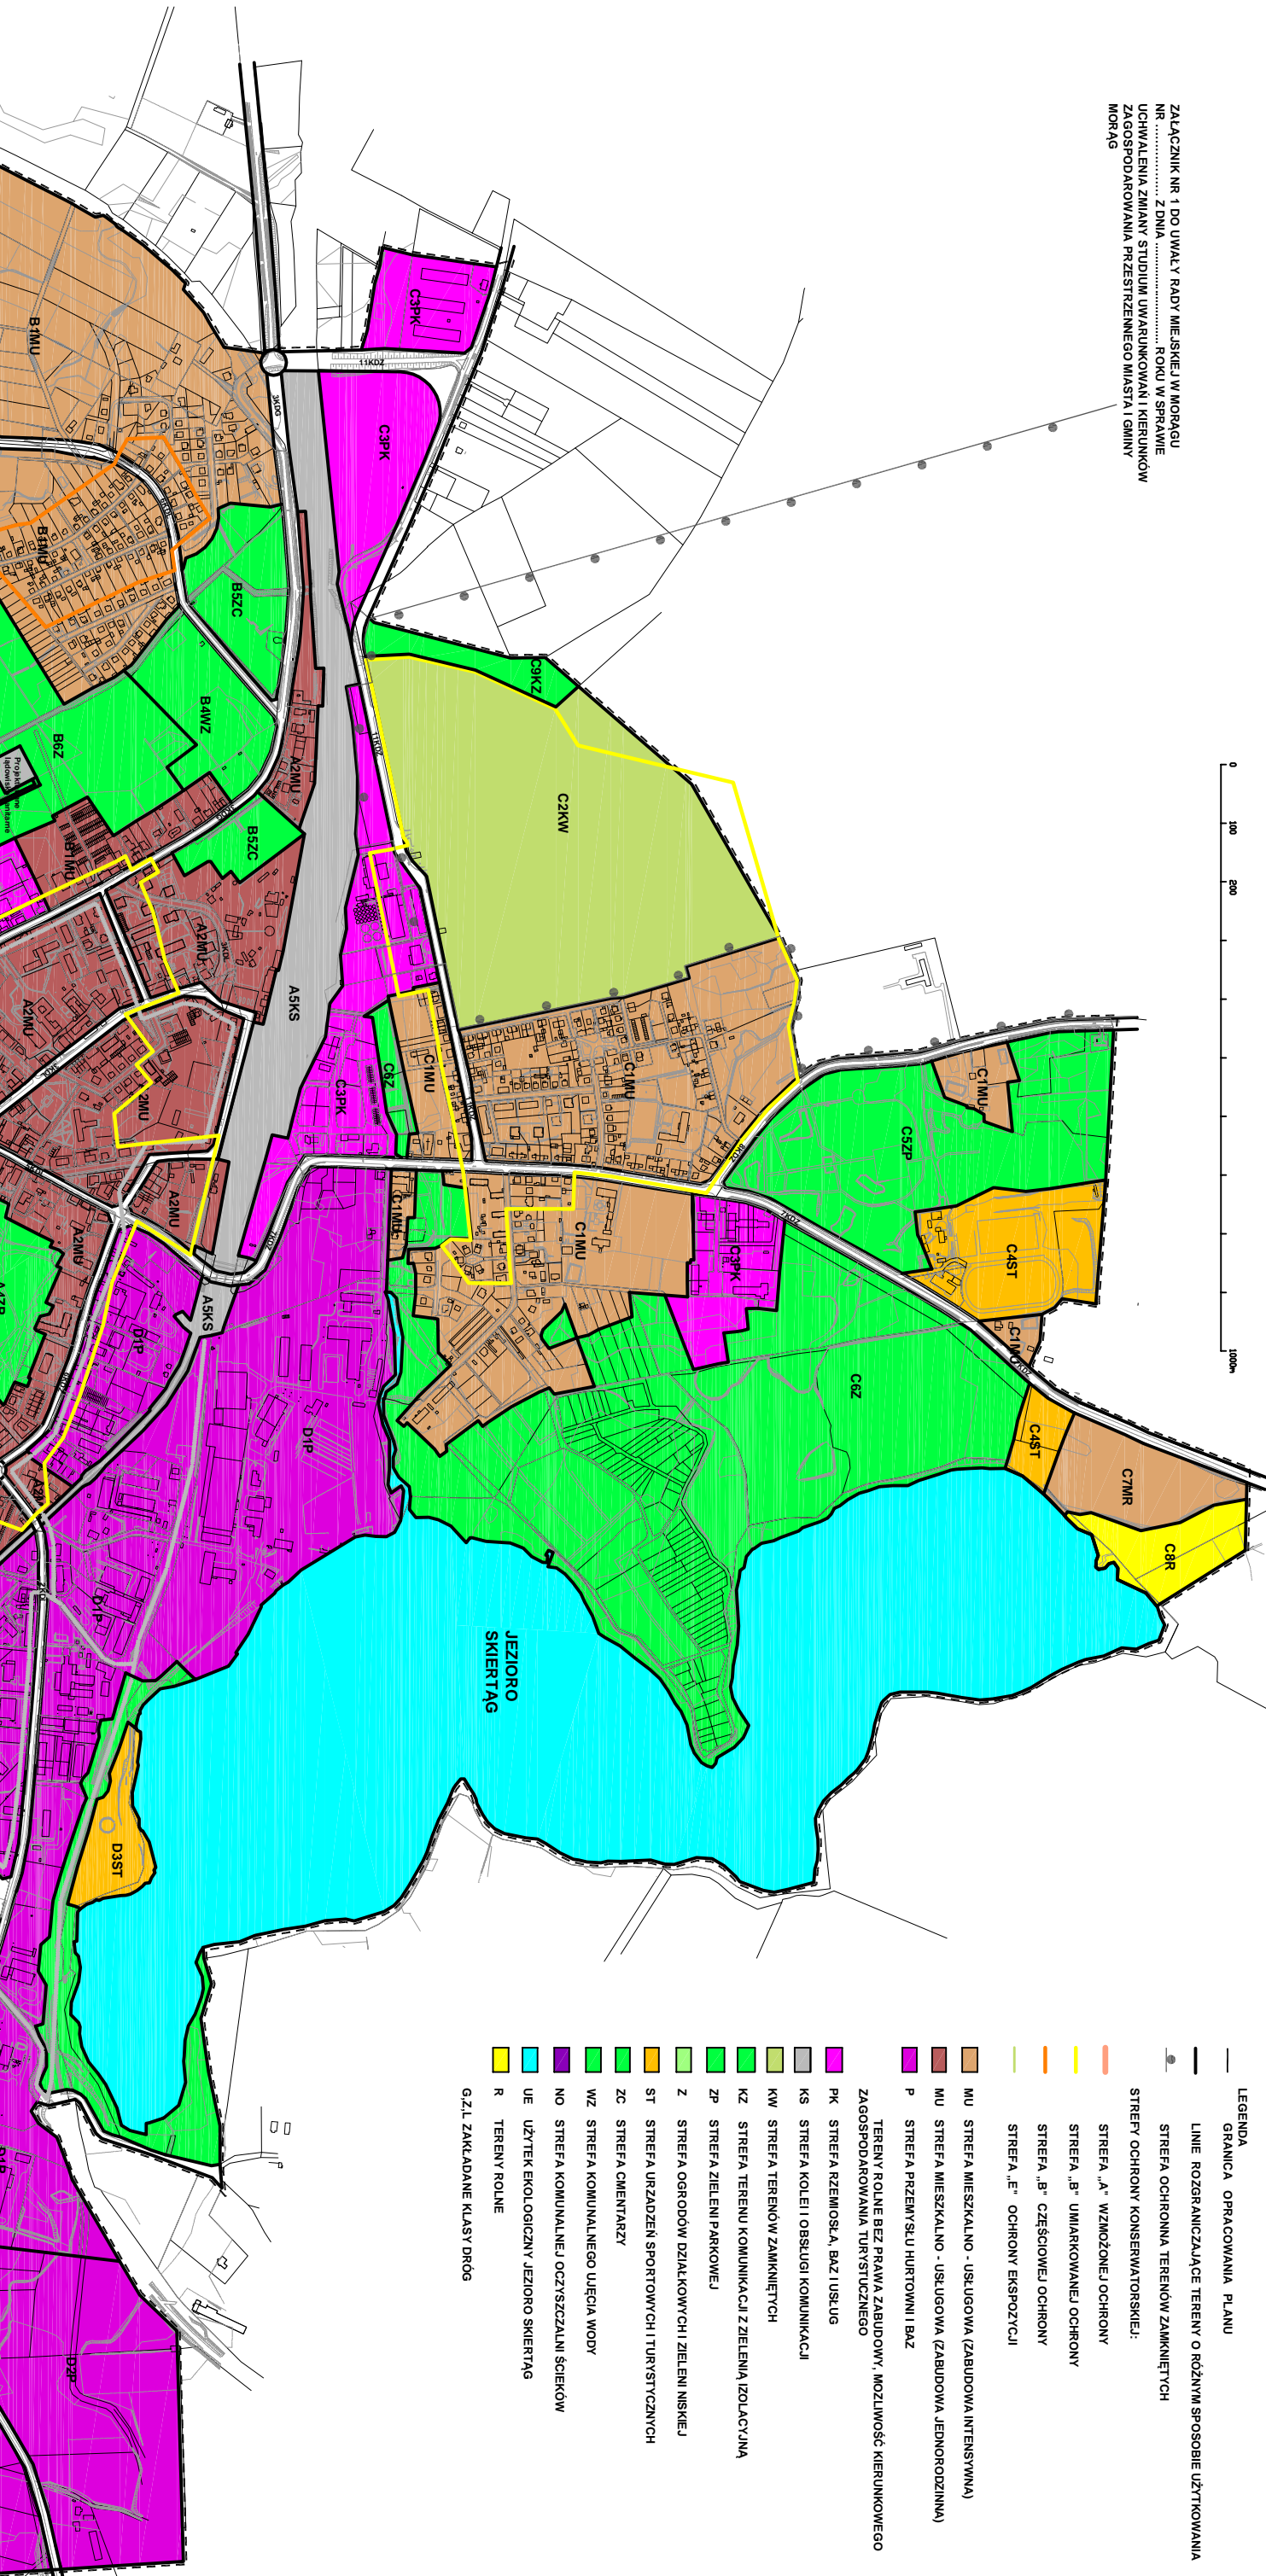

- LEGENDA**
- GRANICA OPRACOWANIA PLANU
  - LINIE ROZGRANICZAJĄCE TERENY O RÓŻNYM SPOSOBIE UŻYTKOWANIA
  - STREFA OCHRONNA TERENÓW ZAMKNIĘTYCH
  - STREFY OCHRONY KONSERWATORSKIEJ:
  - STREFA „A” WZMOŻONEJ OCHRONY
  - STREFA „B” UMIARKOWANEJ OCHRONY
  - STREFA „B” CZĘŚCIOWEJ OCHRONY
  - STREFA „E” OCHRONY EKSPOZYCJI
  - MIU STREFA MIESZKALNO - USŁUGOWA (ZABUDOWA INTENSYWNA)
  - MIU STREFA MIESZKALNO - USŁUGOWA (ZABUDOWA JEDNORODZINNA)
  - P STREFA PRZEMYSŁU HURTOWIŃ I BAZ
  - TERENY ROLNE BEZ PRAWA ZABUDOWY, MOŻLIWOŚĆ KIERUNKOWEGO ZAGOSPODAROWANIA TURYSTYCZNEGO
  - PK STREFA RZEMIOSŁA, BAZ I USŁUG
  - KS STREFA KOLEI I OBSŁUGI KOMUNIKACJI
  - KW STREFA TERENÓW ZAMKNIĘTYCH
  - KZ STREFA TERENU KOMUNIKACJI Z ZIELENIĄ IZOLACYJNA
  - ZP STREFA ZIELENI PARKOWEJ
  - Z STREFA OGRODÓW DZIAŁKOWYCH I ZIELENI NISKIEJ
  - ST STREFA URZĄDZEŃ SPORTOWYCH I TURYSTYCZNYCH
  - ZC STREFA CMENTARZY
  - WZ STREFA KOMUNALNEGO UJĘCIA WODY
  - NO STREFA KOMUNALNEJ OCZYSZCZALNI ŚCIEKÓW
  - UE UŻYTEK EKOLOGICZNY JEZIORO SKIERTĄG
  - R TERENY ROLNE
  - G.Z.L. ZAKŁADANE KLASY DRÓG

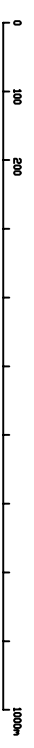