


ZMIANA STUDIUM UWARUNKOWAŃ I KIERUNKÓW ZAGOSPODAROWANIA PRZESTRZENNEGO GMINY MORĄG ZAŁĄCZNIK DO PROGNOZY STRATEGICZNEJ OBSZAR MIASTA

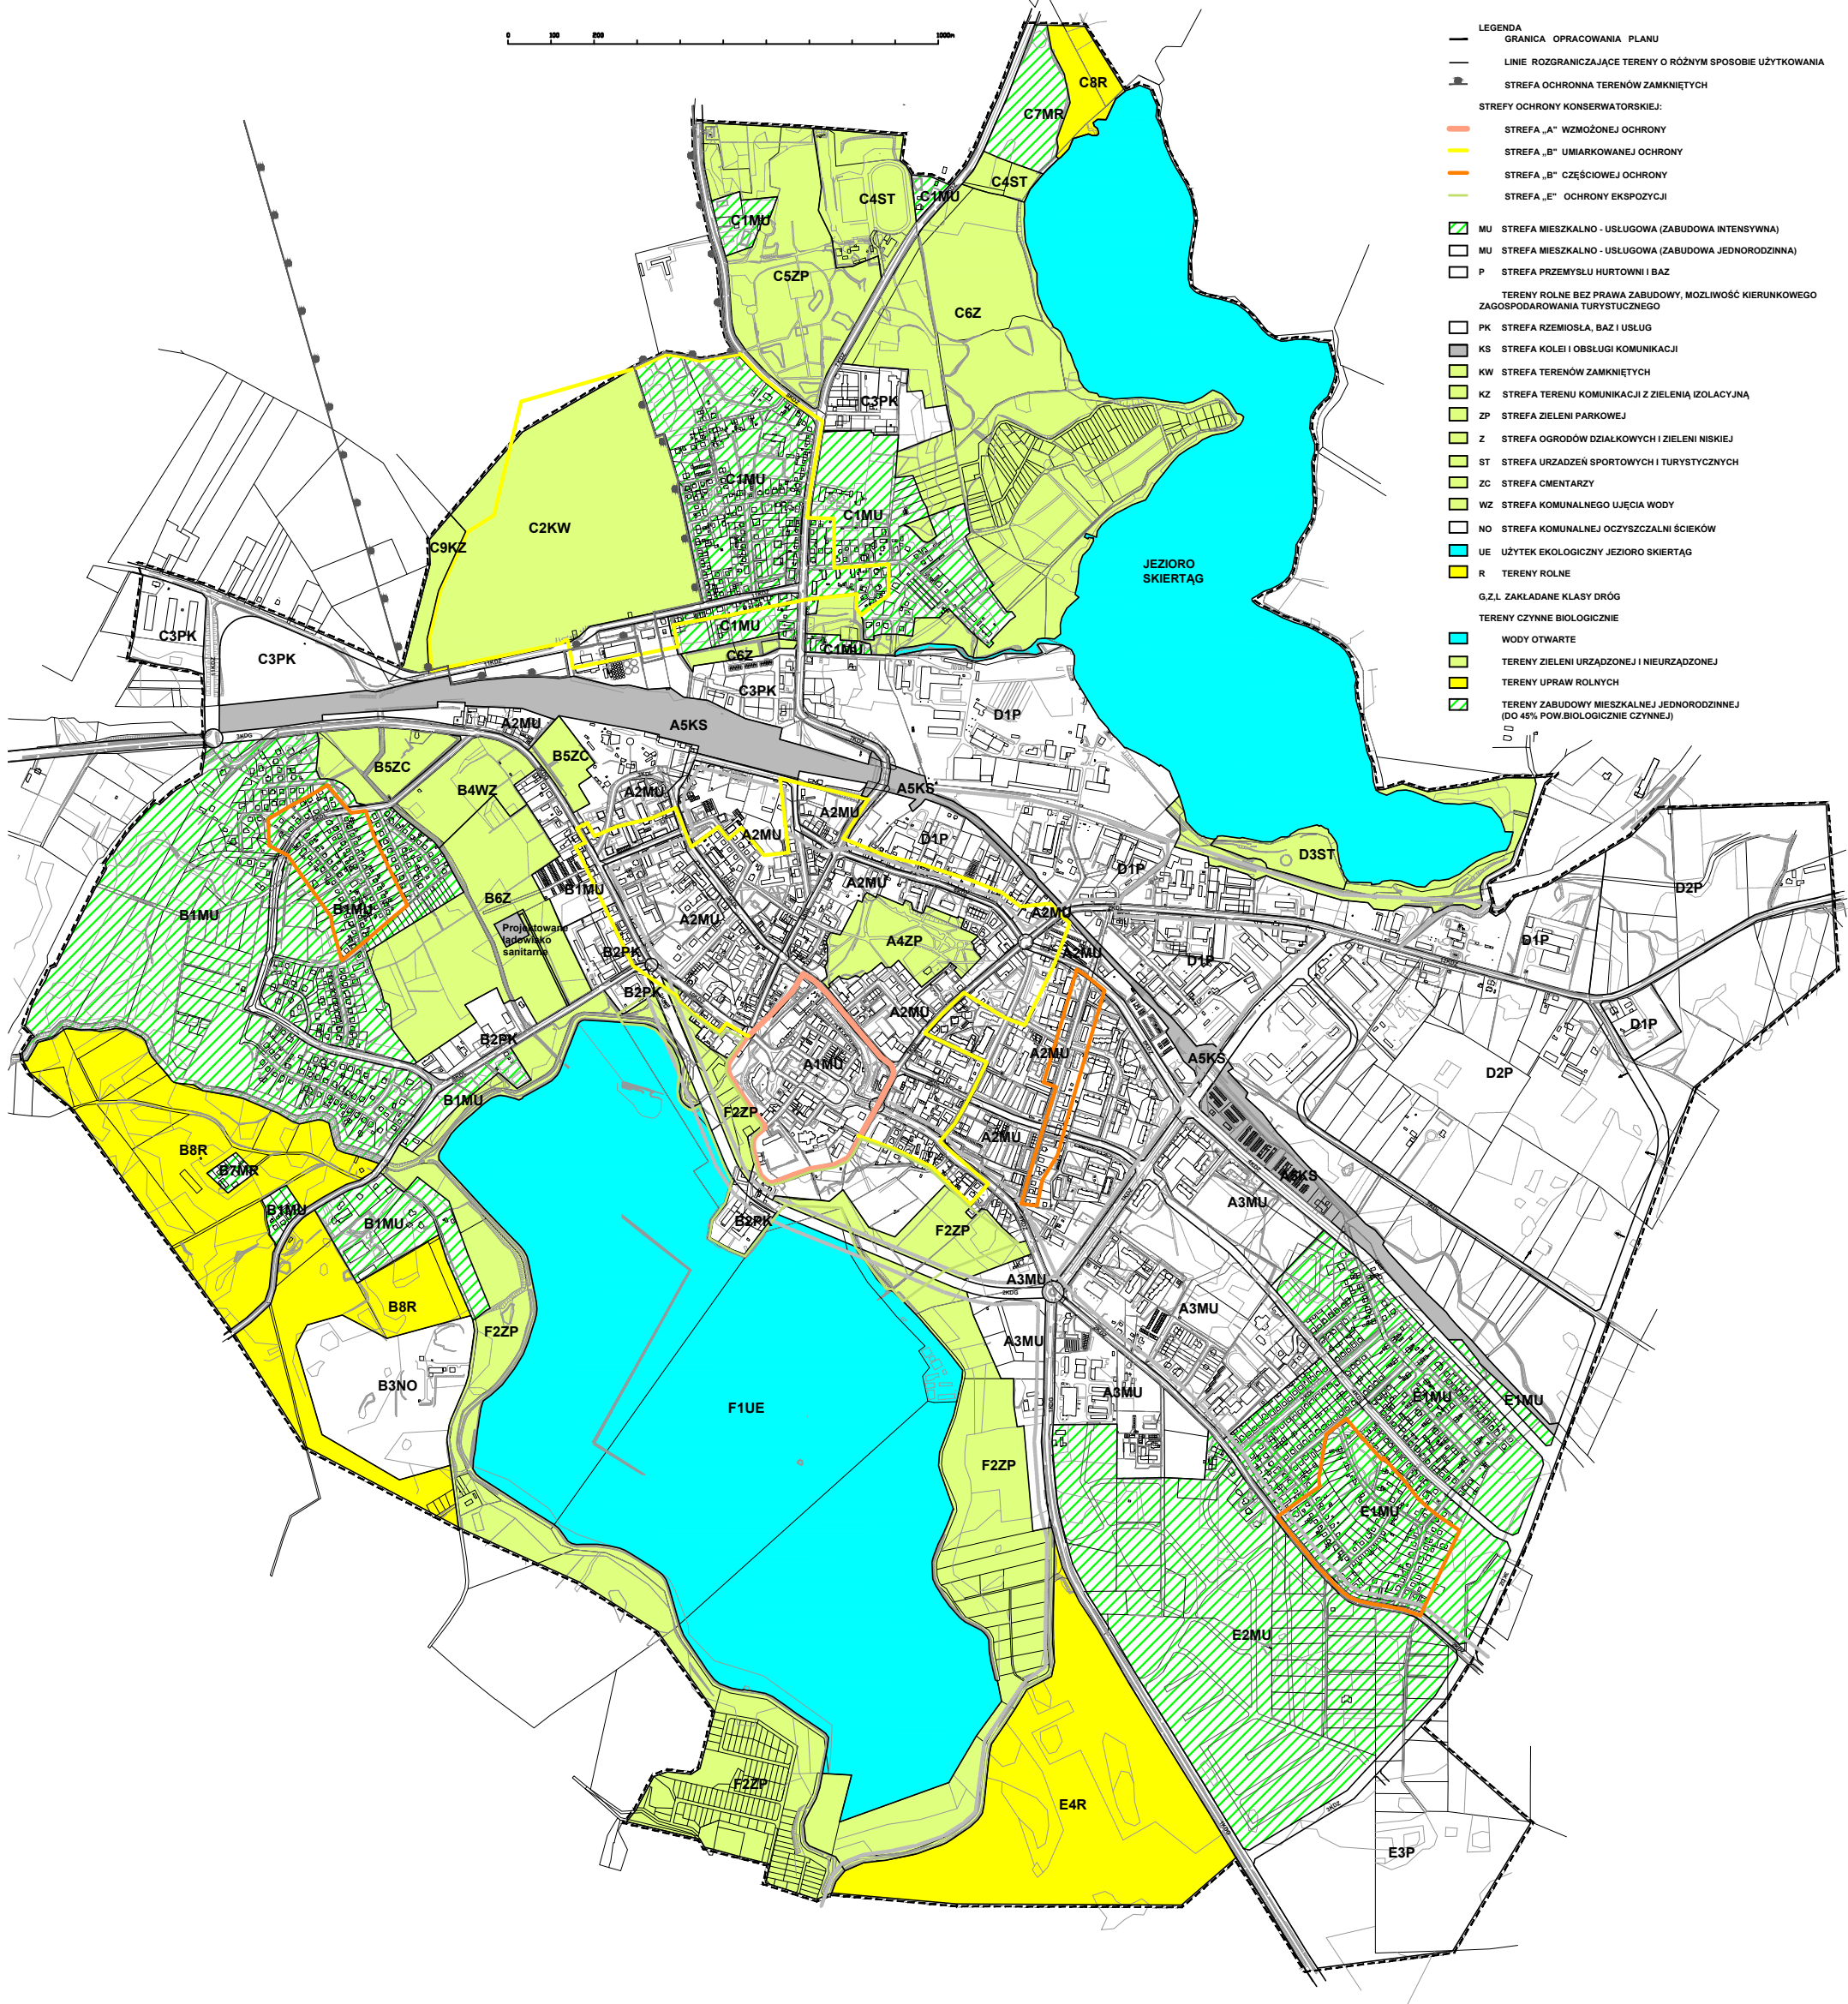

- LEGENDA**
- GRANICA OPRACOWANIA PLANU
 - LINIE ROZGRANICZAJĄCE TERENY O RÓŻNYM SPOSOBIE UŻYTKOWANIA
 - ▬ STREFA OCHRONNA TERENÓW ZAMKNIĘTYCH
 - STREFY OCHRONY KONSERWATORSKIEJ:
 - STREFA „A” WZMOŻONEJ OCHRONY
 - STREFA „B” UMIARKOWANEJ OCHRONY
 - STREFA „B” CZĘŚCIOWEJ OCHRONY
 - STREFA „E” OCHRONY EKSPOZYCJI
 - ▨ MU STREFA MIESZKALNO - USŁUGOWA (ZABUDOWA INTENSYWNA)
 - ▨ MU STREFA MIESZKALNO - USŁUGOWA (ZABUDOWA JEDNORODZINNA)
 - ▨ P STREFA PRZEMYSŁU HURTOWNI I BAZ
 - TERENY ROLNE BEZ PRAWA ZABUDOWY, MOŻLIWOŚĆ KIERUNKOWEGO ZAGOSPODAROWANIA TURYSTYCZNEGO
 - ▨ PK STREFA RZEMIOSŁA, BAZ I USŁUG
 - ▨ KS STREFA KOLEI I OBSŁUGI KOMUNIKACJI
 - ▨ KW STREFA TERENÓW ZAMKNIĘTYCH
 - ▨ KZ STREFA TERENU KOMUNIKACJI Z ZIELENIA IZOLACYJNA
 - ▨ ZP STREFA ZIELENI PARKOWEJ
 - ▨ Z STREFA OGRODÓW DZIAŁKOWYCH I ZIELENI NISKIEJ
 - ▨ ST STREFA URZADZEŃ SPORTOWYCH I TURYSTYCZNYCH
 - ▨ ZC STREFA CMENTARZY
 - ▨ WZ STREFA KOMUNALNEGO UJĘCIA WODY
 - ▨ NO STREFA KOMUNALNEJ OCZYSZCZALNI ŚCIEKÓW
 - ▨ UE UŻYTEK EKOLOGICZNY JEZIORO SKIERTĄG
 - ▨ R TERENY ROLNE
 - G.Z.I. ZAKŁADANE KLASY DRÓG
 - TERENY CZYNNE BIOLOGICZNIE
 - ▨ WODY OTWARTE
 - ▨ TERENY ZIELENI URZĄDZONEJ I NIEURZĄDZONEJ
 - ▨ TERENY UPRAW ROLNYCH
 - ▨ TERENY ZABUDOWY MIESZKALNEJ JEDNORODZINNEJ (DO 45% POW. BIOLOGICZNIE CZYNNEJ)