


KOPIA MAPY EWIDENCYJNEJ

Obręb: Słonecznik

Skala 1:1000

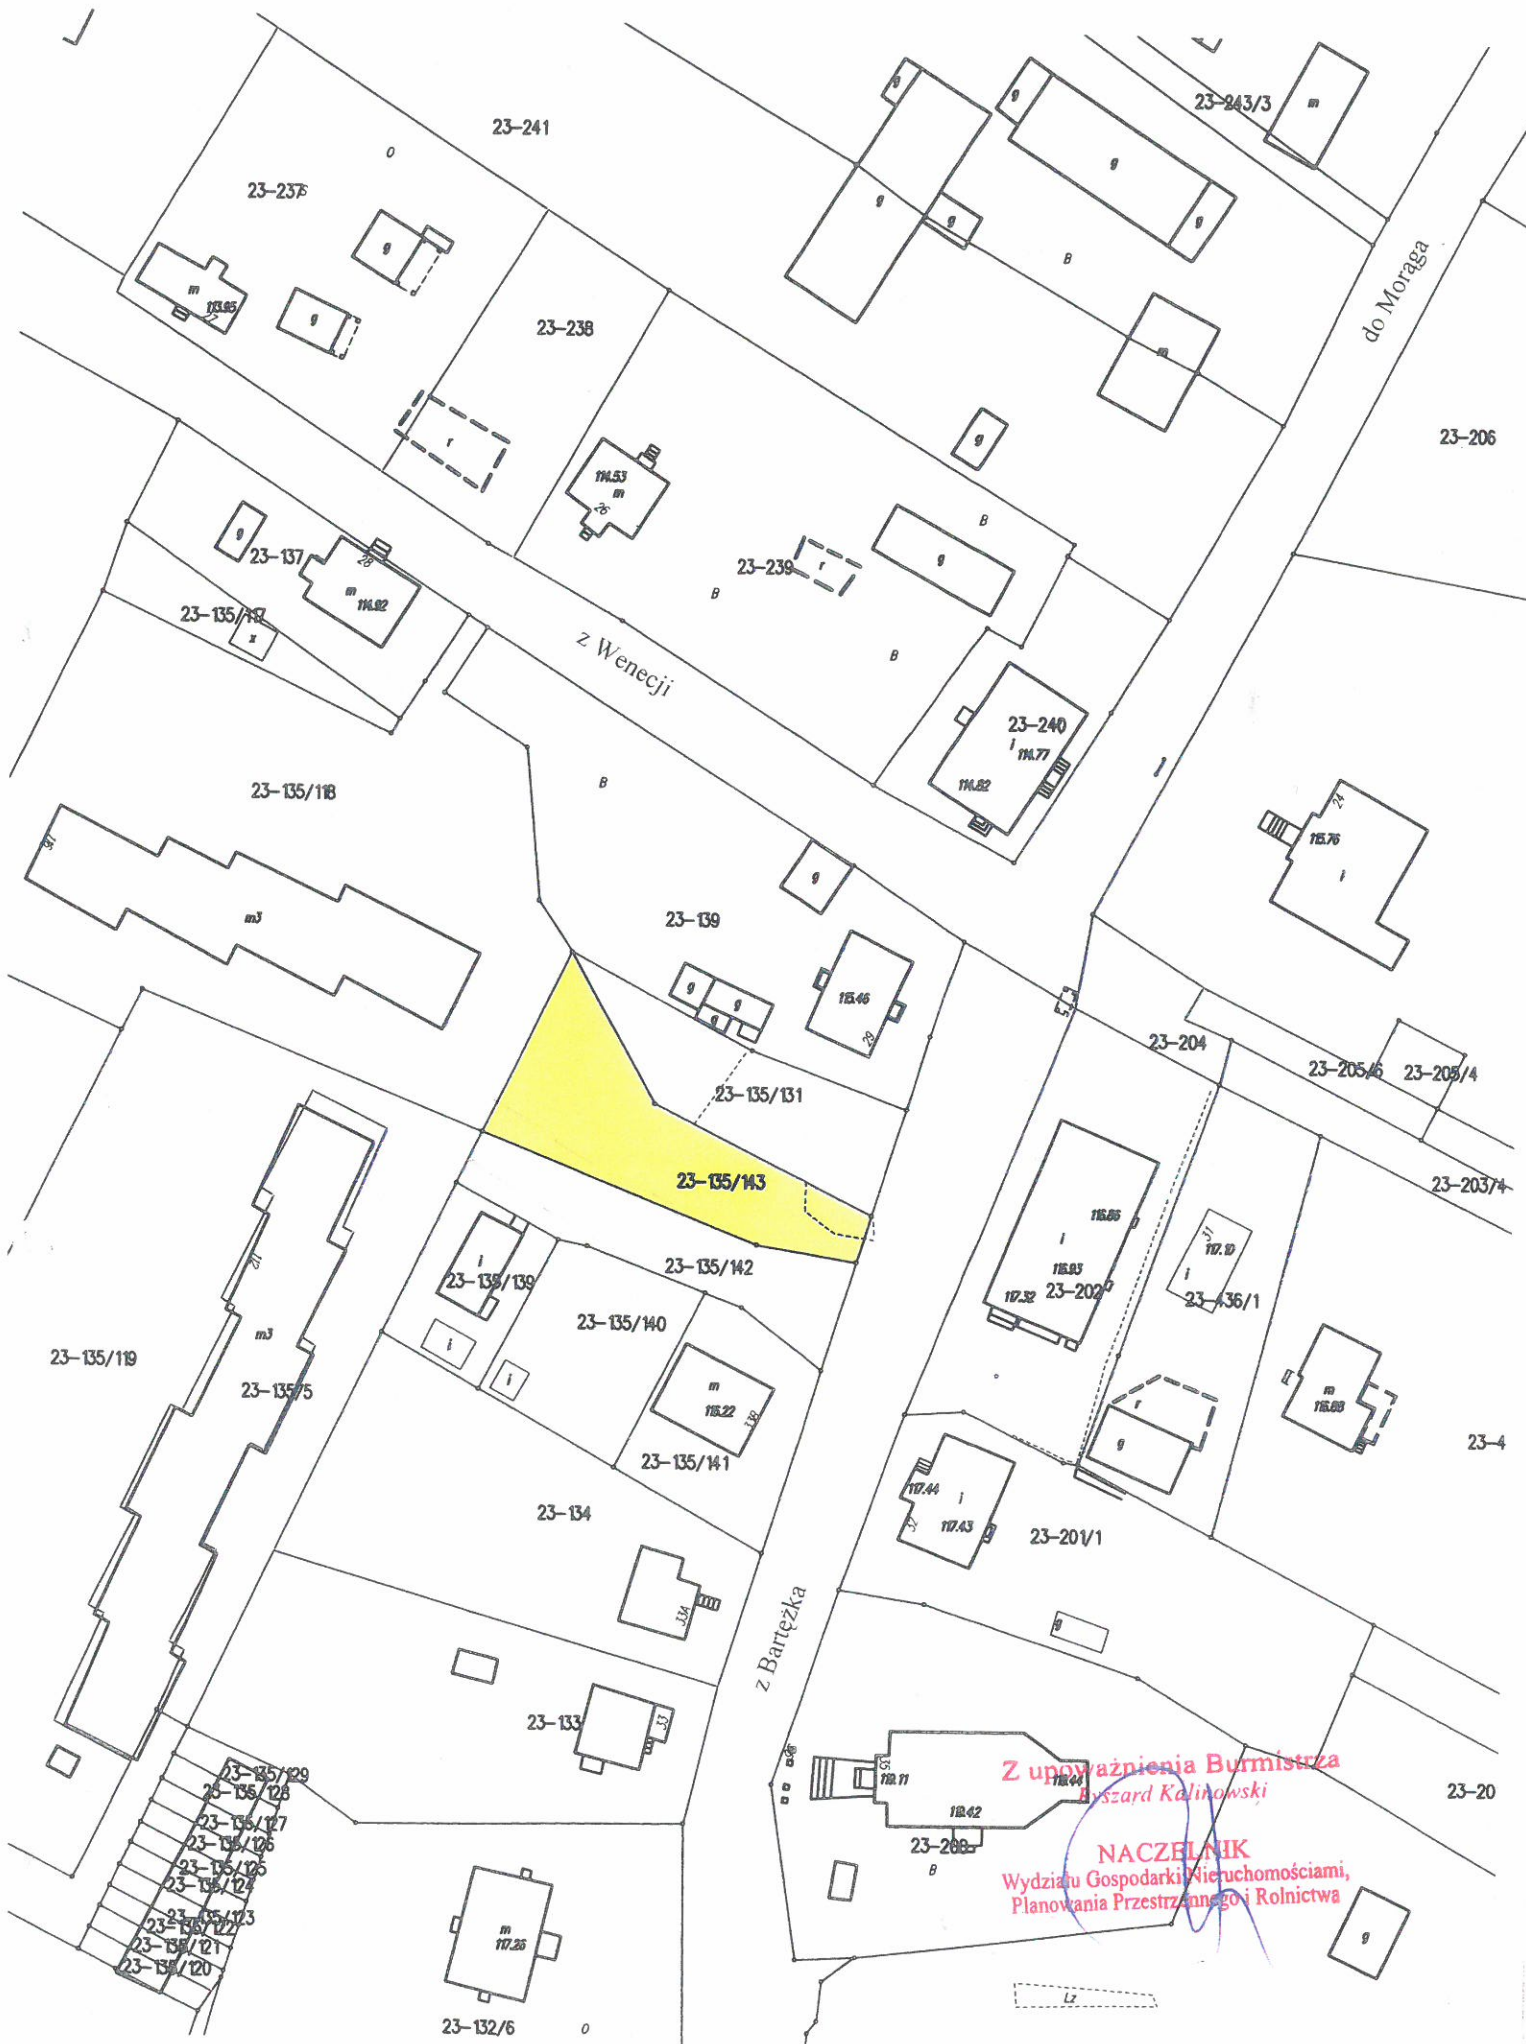

Z upoważnienia Burmistrza
Byszard Kalinowski

NACZELNIK
Wydziału Gospodarki Nieruchomościami,
Planowania Przestrzennego i Rolnictwa