


ZMIANA MIEJSCOWEGO PLANU ZAGOSPODAROWANIA
 PRZESTRZENNEGO OBSZARU MIASTA MORĄG
 ZAŁĄCZNIK DO PROGNOZY ODDZIAŁYWANIA NA ŚRODOWISKO
 skala 1:5000

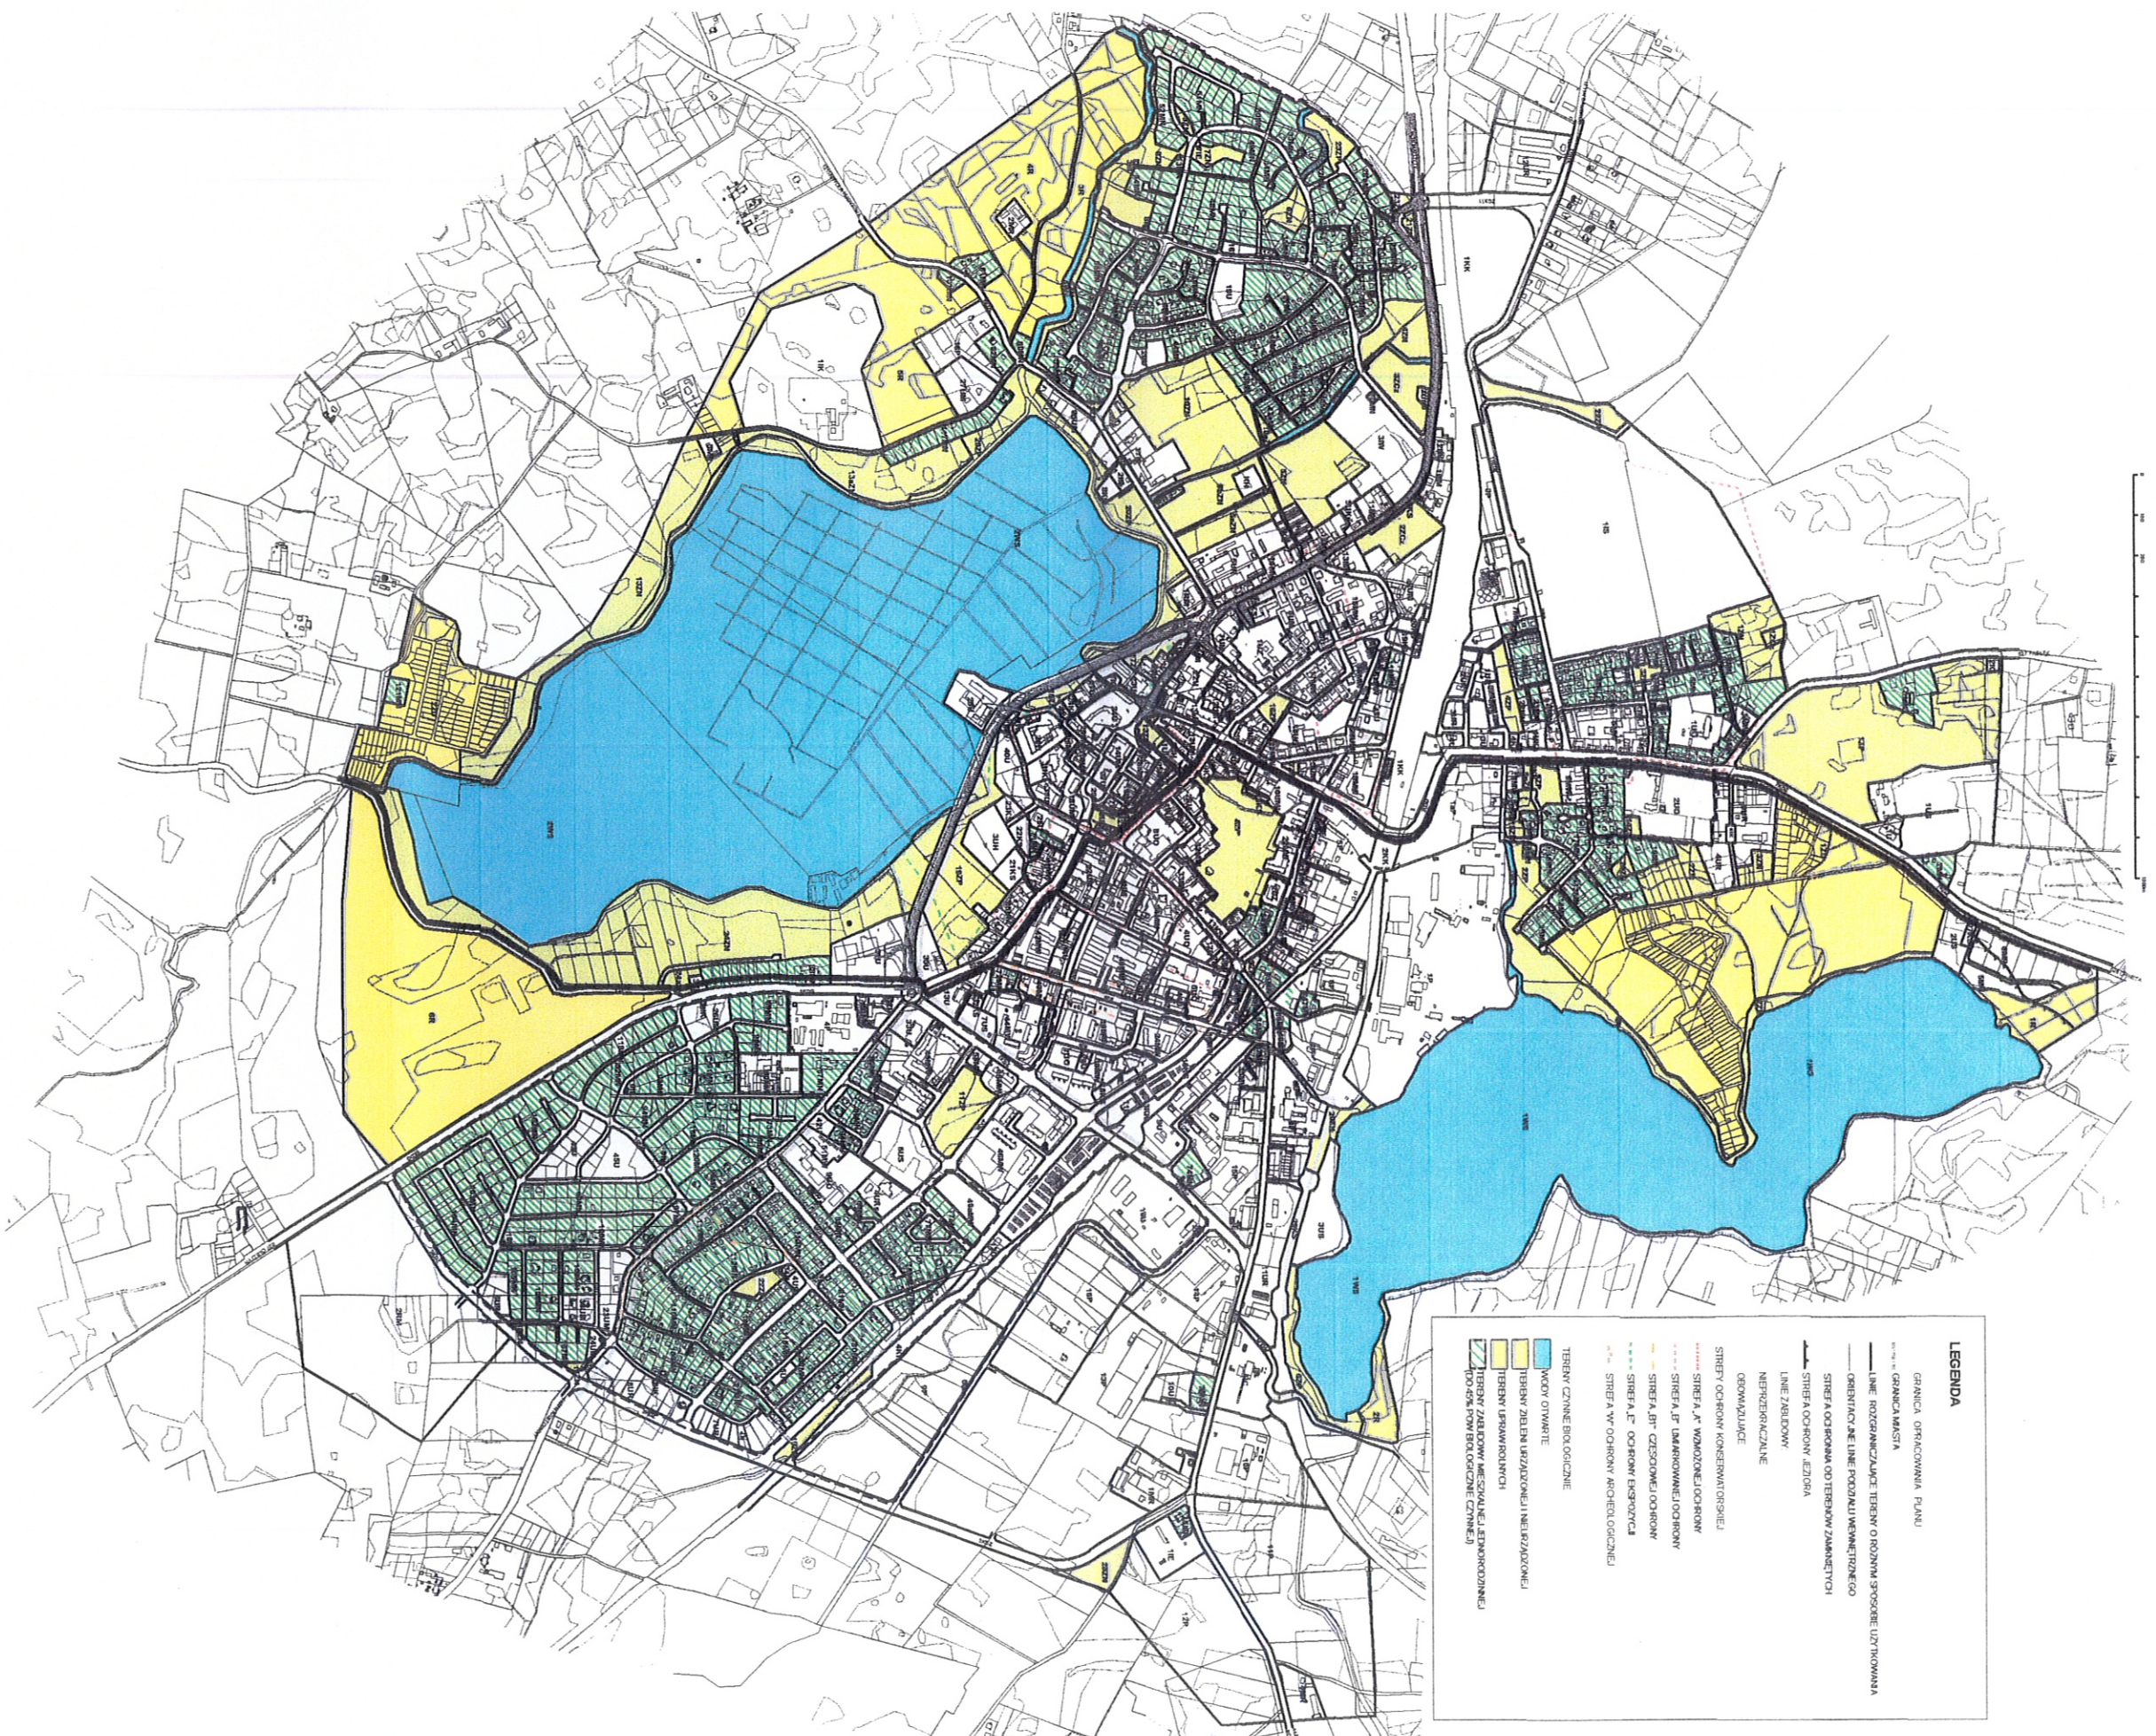

LEGENDA

GRANICA OPRACOWANIA PLANU

GRANICA MIASTA

LINE ROZGRANICZAJĄCE TERENY O RÓŻNYM STOPNIEM UZYSKIWANIA

ORIENTACYJNE LINE PODZIAŁU WERTYKALNEGO

STRĘŻA OCHRONY OD TERENÓW ZAKRĘTUCHI

STRĘŻA OCHRONY / EZDZISA

LINE ZABUDOWY

NETZTERENACJALNE

ODWALNIACJE

STRĘŻY OCHRONY KONSERWACJI

STRĘŻA „A” WĄSKOZĘBLI OCHRONY

STRĘŻA „B” ŁAMANOZĘBLI OCHRONY

STRĘŻA „B” CZĘŚCIOWEJ OCHRONY

STRĘŻA „L” OCHRONY KINOWA

STRĘŻA W OCHRONY ARCHAEOLOGICZNEJ

TERENY CZYNNIE BIOLOGICZNE

WODNY OTWARTY

TERENY ZELENIA UŻYTKOWEJ I NIEUŻYTKOWEJ

TERENY UPRZYATKOWAŃ

TERENY ZABUDOWY MIESZKALNEJ, JEDYNOGODZINNEJ
 (DO 95% POW. BIOLOGICZNE CZYNNEJ)