


ZMIANA STUDIUM UWARUNKOWAŃ I KIERUNKÓW ZAGOSPODAROWANIA PRZESTRZENNEGO GMINY MORĄG OBSZAR MIASTA

ZALĄCZNIK NR 1 DO UWALY RADY MIEJSKIEJ W MORĄGU
NR 1/2014 Z DNIA 14.11.2014 ROKU W SPRAWIE
UCHWALENIA ZMIANY STUDIUM UWARUNKOWAŃ I KIERUNKÓW
ZAGOSPODAROWANIA PRZESTRZENNEGO MIASTA I GMINY
MORĄG

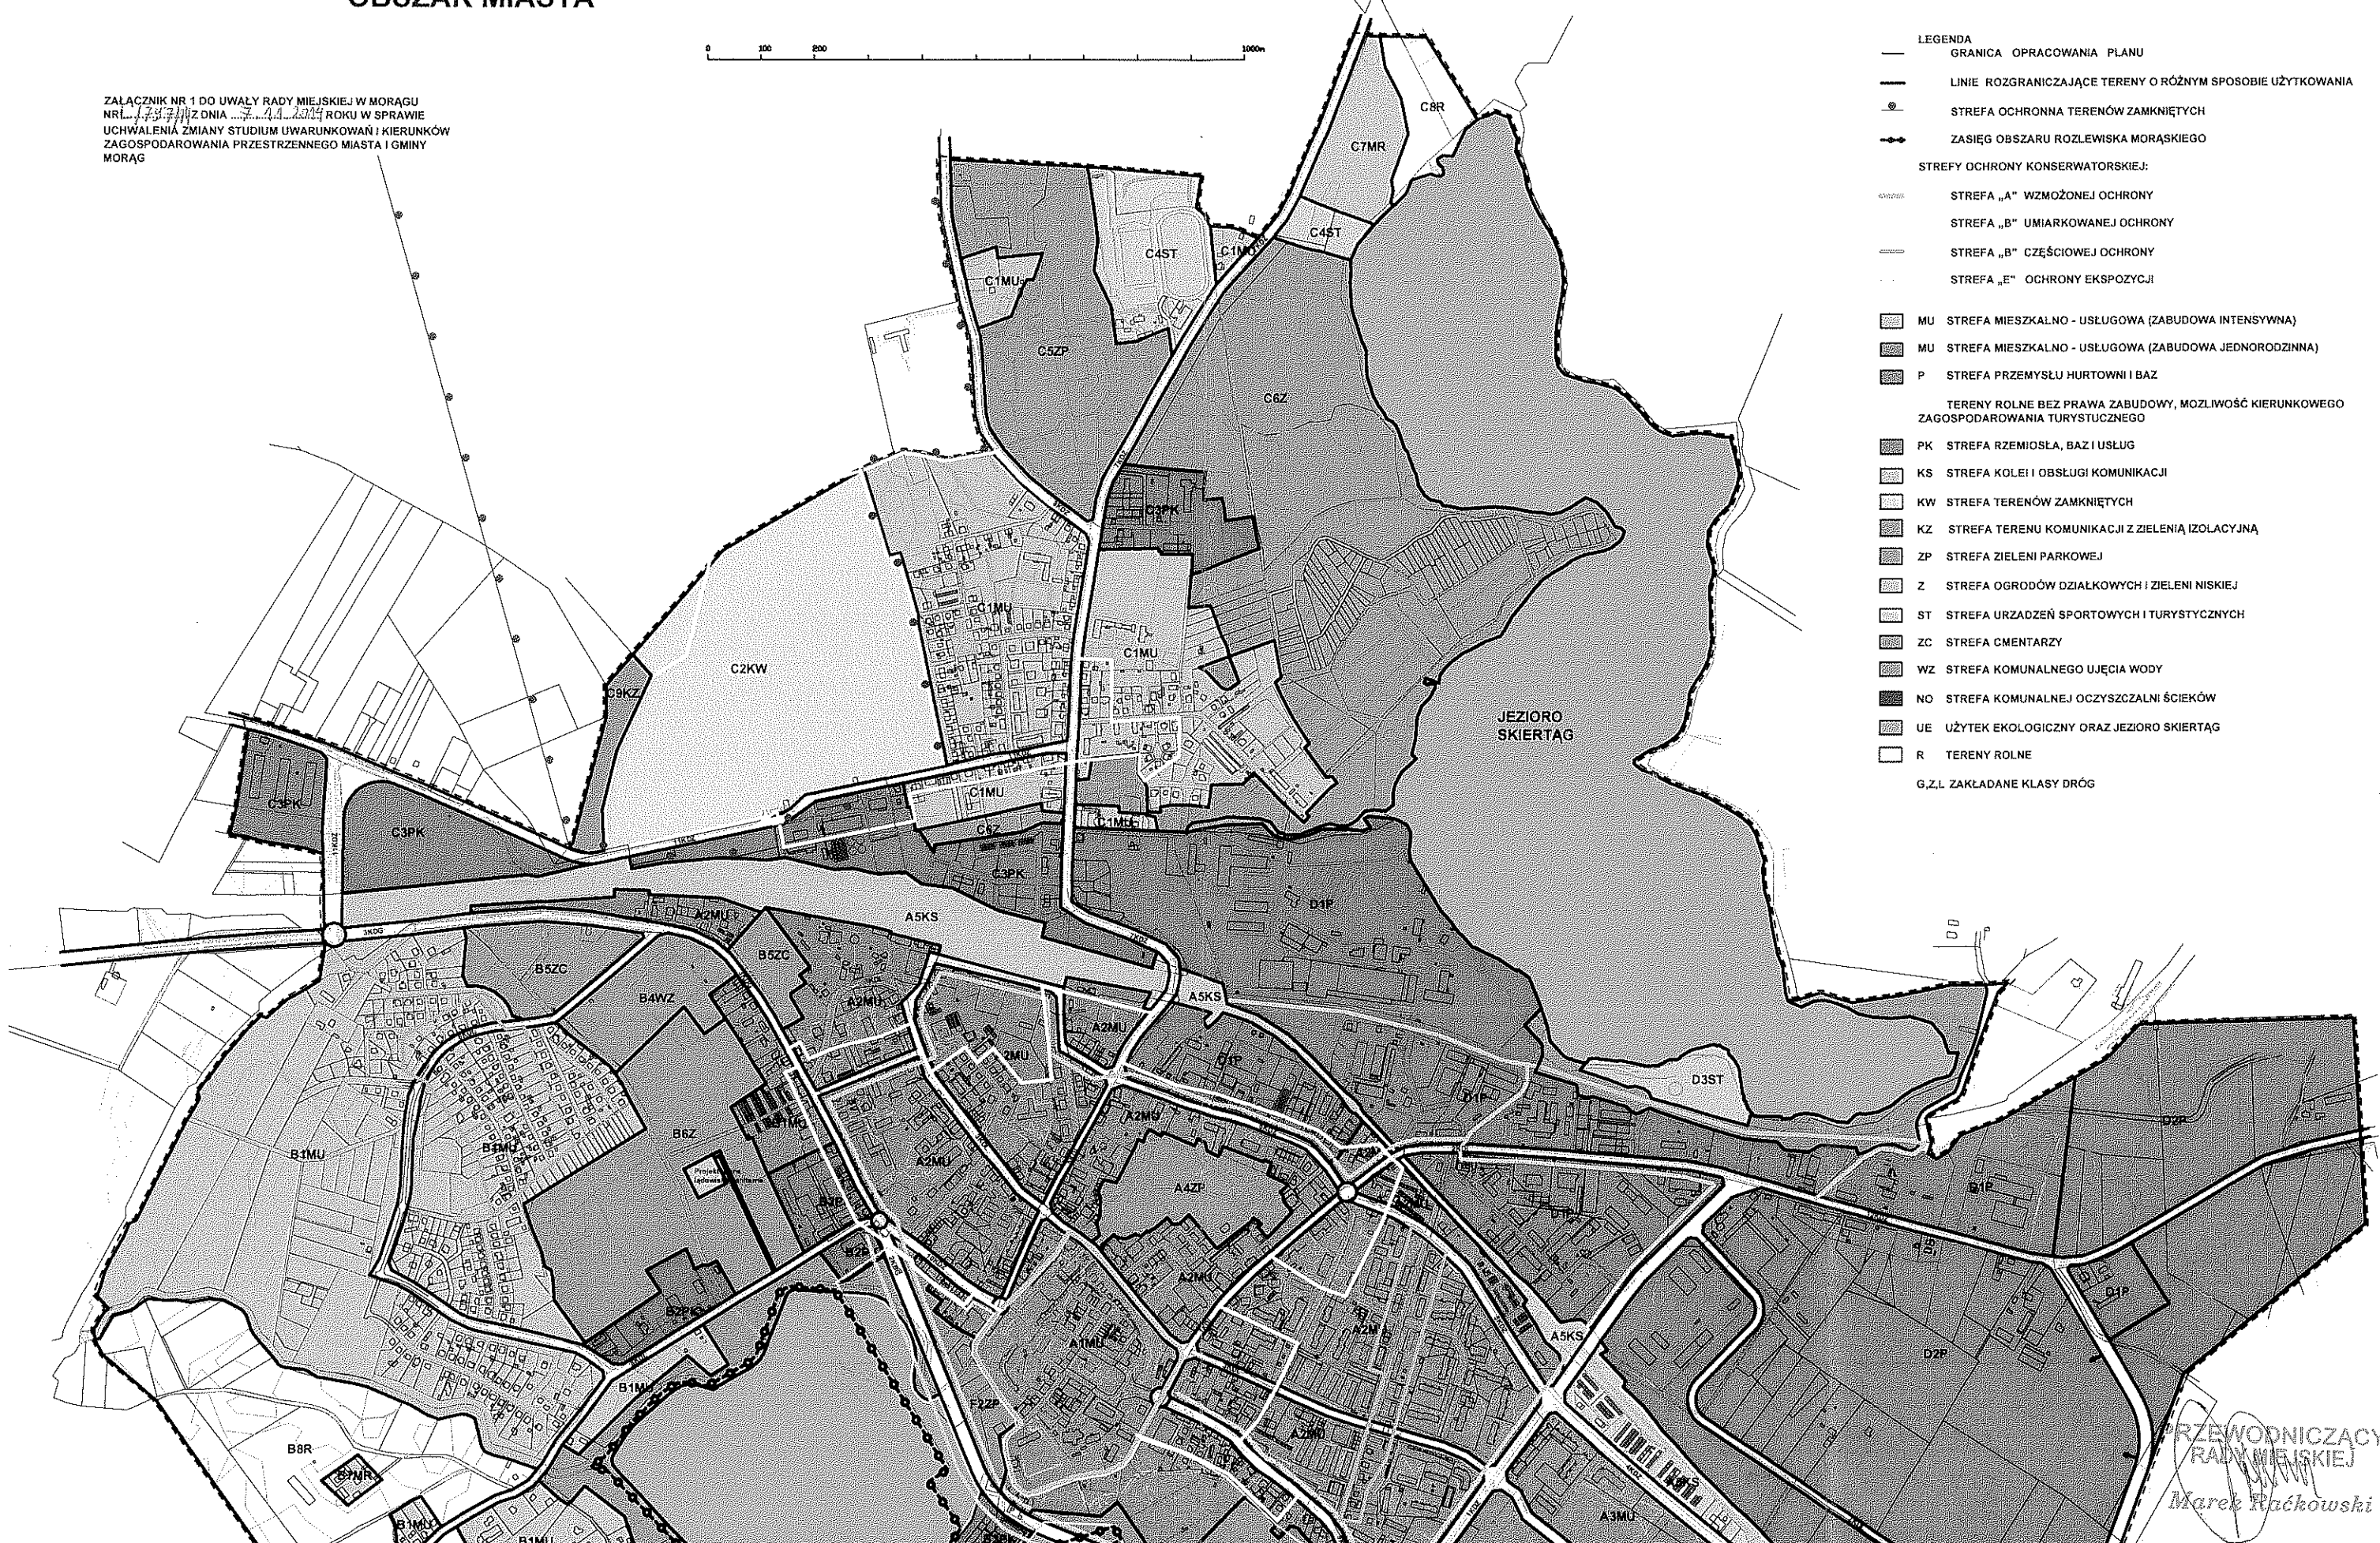

- LEGENDA**
- GRANICA OPRACOWANIA PLANU
 - LINIE ROZGRANICZAJĄCE TERENY O RÓŻNYM SPOSOBIE UŻYTKOWANIA
 - STREFA OCHRONNA TERENÓW ZAMKNIĘTYCH
 - ZASIĘG OBSZARU ROZLEWISKA MORĄSKIEGO
 - STREFY OCHRONY KONSERWATORSKIEJ:
 - STREFA „A” WZMOCZONEJ OCHRONY
 - STREFA „B” UMIARKOWANEJ OCHRONY
 - STREFA „B” CZĘŚCIOWEJ OCHRONY
 - STREFA „E” OCHRONY EKSPOZYCJI
 - MU STREFA MIESZKALNO - USŁUGOWA (ZABUDOWA INTENSYWNA)
 - MU STREFA MIESZKALNO - USŁUGOWA (ZABUDOWA JEDNORODZINNA)
 - P STREFA PRZEMYSŁU HURTOWNI I BAZ
 - TERENY ROLNE BEZ PRAWA ZABUDOWY, MOŻLIWOŚĆ KIERUNKOWEGO ZAGOSPODAROWANIA TURYSTYCZNEGO
 - PK STREFA RZEMIOSŁA, BAZ I USŁUG
 - KS STREFA KOLEI I OBSŁUGI KOMUNIKACJI
 - KW STREFA TERENÓW ZAMKNIĘTYCH
 - KZ STREFA TERENU KOMUNIKACJI Z ZIELENIĄ IZOLACYJNĄ
 - ZP STREFA ZIELENI PARKOWEJ
 - Z STREFA OGRODÓW DZIAŁKOWYCH I ZIELENI NISKIEJ
 - ST STREFA URZADZEŃ SPORTOWYCH I TURYSTYCZNYCH
 - ZC STREFA CMENTARZY
 - WZ STREFA KOMUNALNEGO UJĘCIA WODY
 - NO STREFA KOMUNALNEJ OCZYSZCZALNI ŚCIEKÓW
 - UE UŻYTEK EKOLOGICZNY ORAZ JEZIORO SKIERTĄG
 - R TERENY ROLNE
 - G.Z.L. ZAKŁADANE KLASY DRÓG

PRZEWODNICZĄCY
RADY MIEJSKIEJ
Marek Raćkowski



PRZEWODNICZĄCY
RADY MIEJSKIEJ
Marek Rączkowski