

KONCEPCJA GOSPODARKI ŚCIEKOWEJ


GMINA MORĄG

ZLEWNIA A-5+E

DO OCZYSZCZALNI W MORĄGU

SKALA 1:25 000

WARIANT I

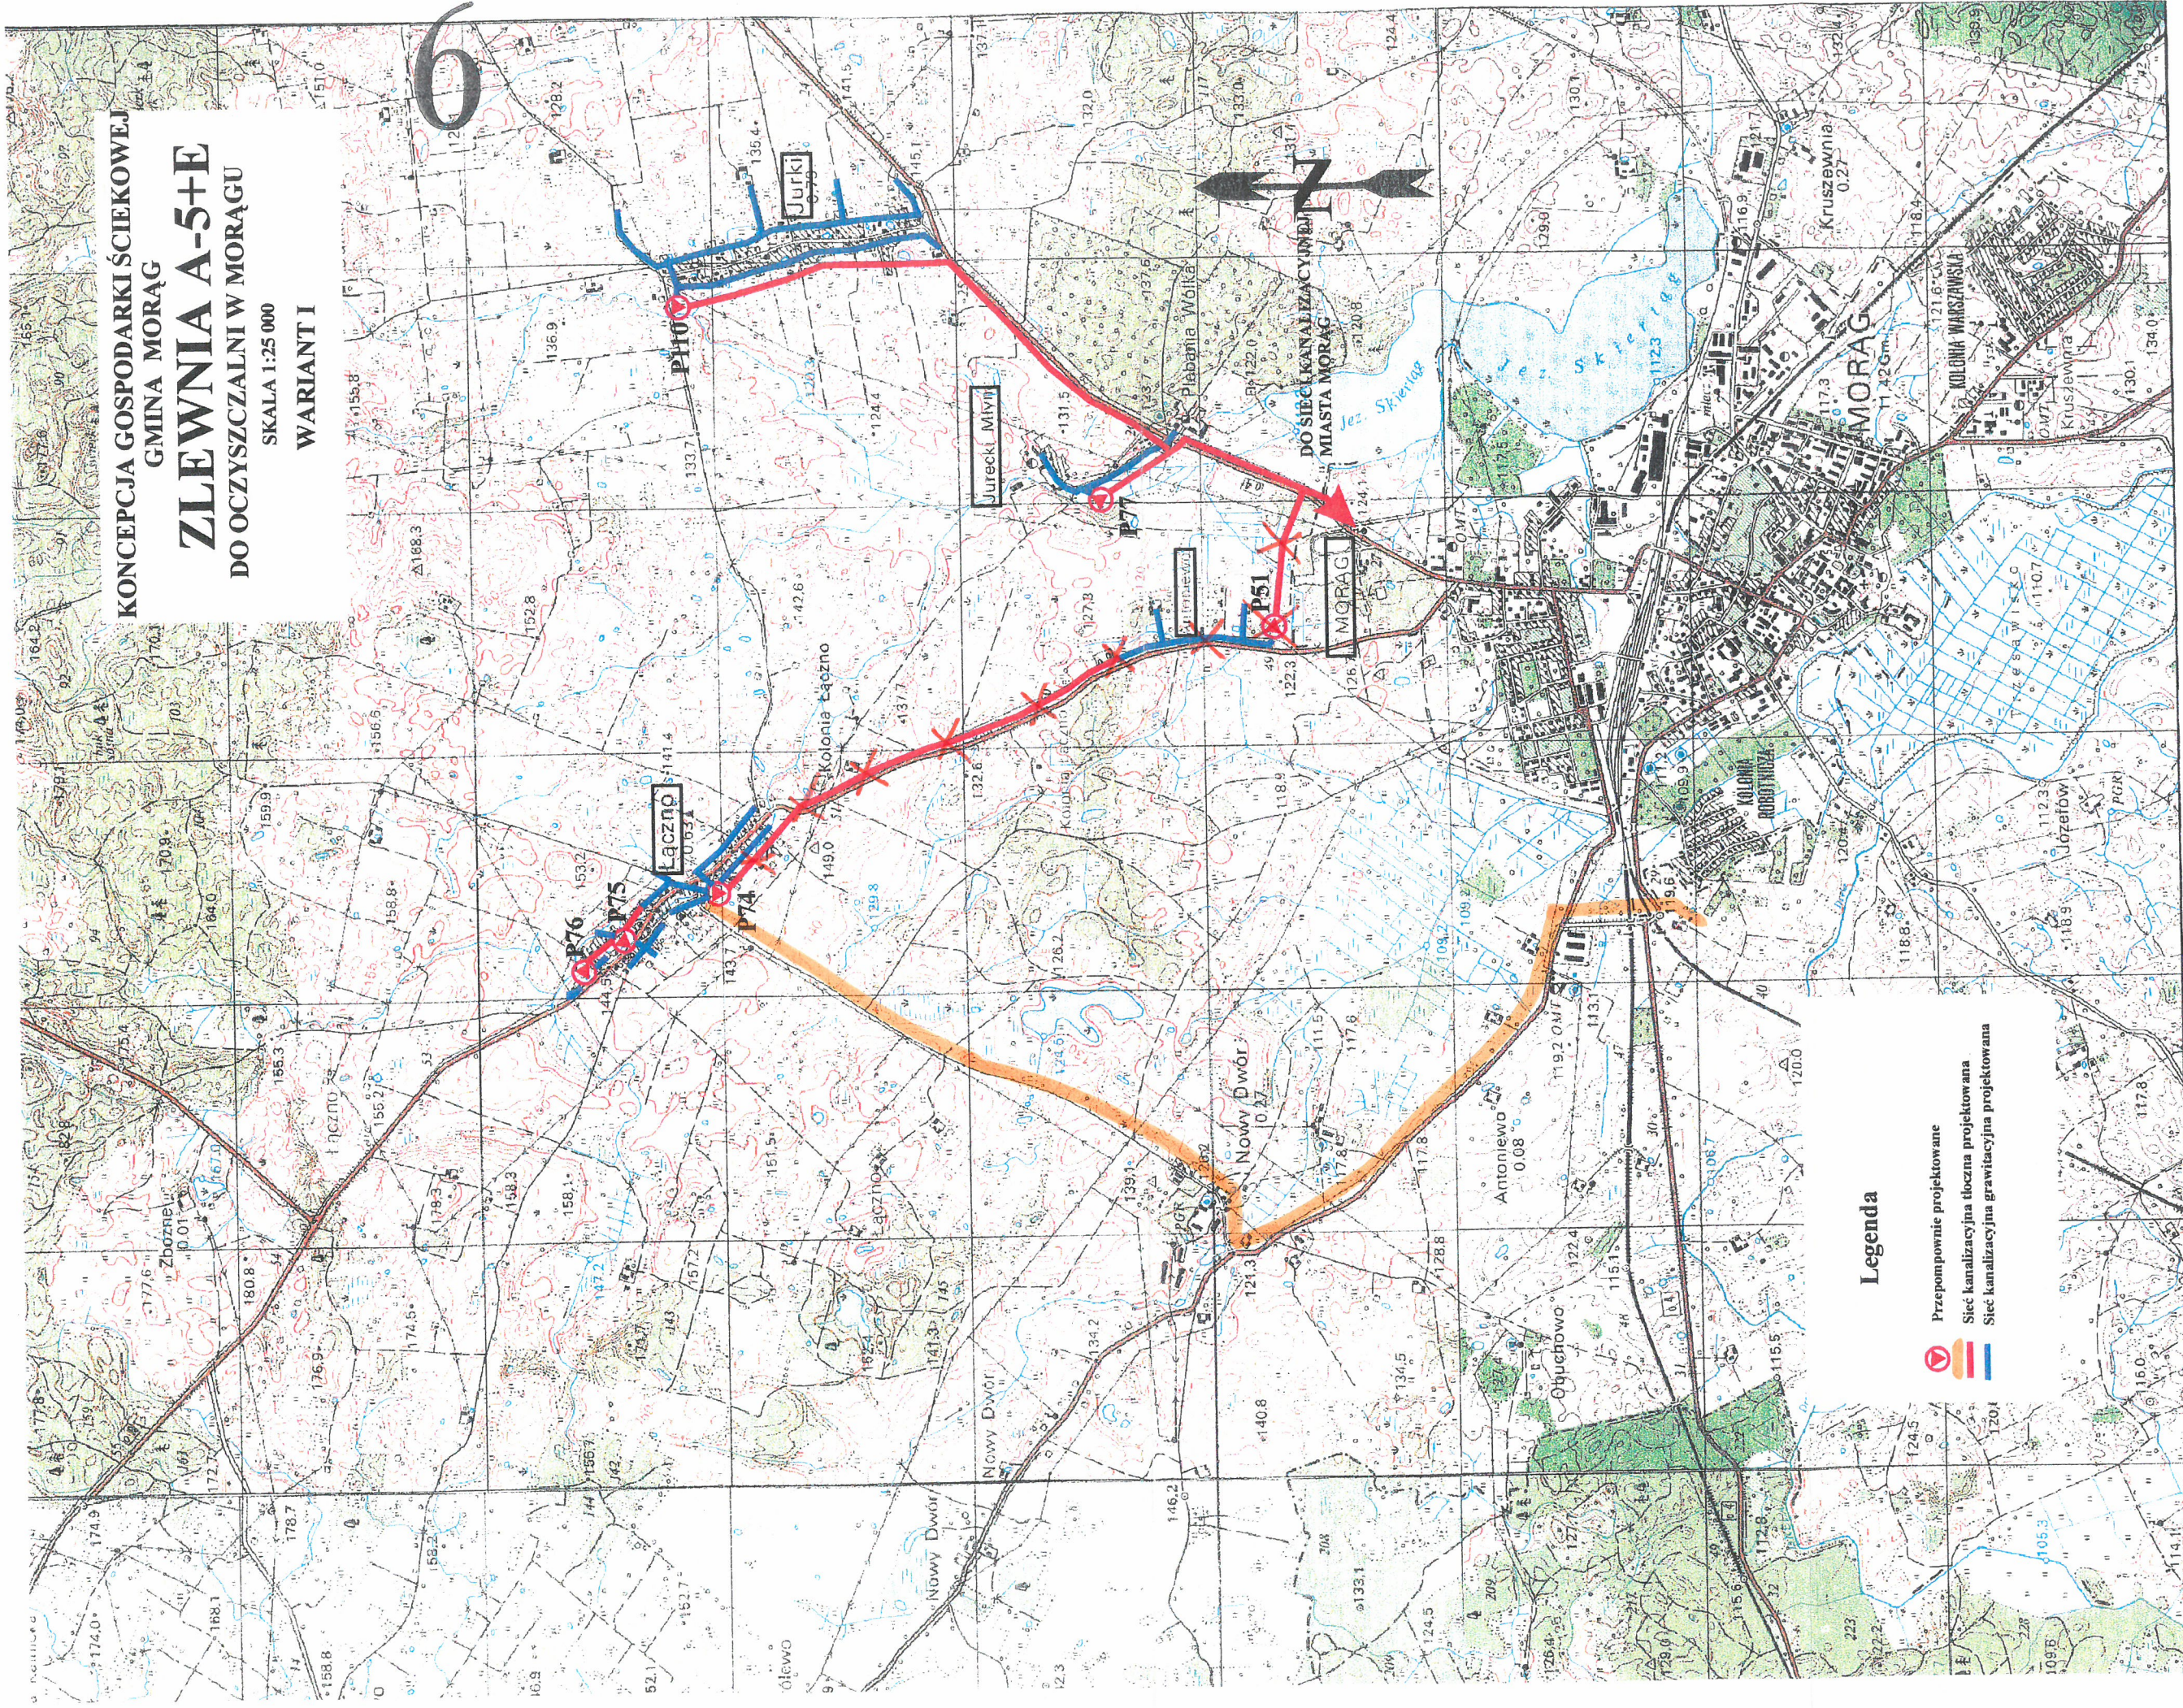

Legenda

- Przepompownie projektowane
- Sieć kanalizacyjna tłoczna projektowana
- Sieć kanalizacyjna grawitacyjna projektowana