


m. Morąg
kopia mapy pogłądowej
skala 1:10 000
załącznik nr 1 do umowy
na stałą konserwację cieków wodnych

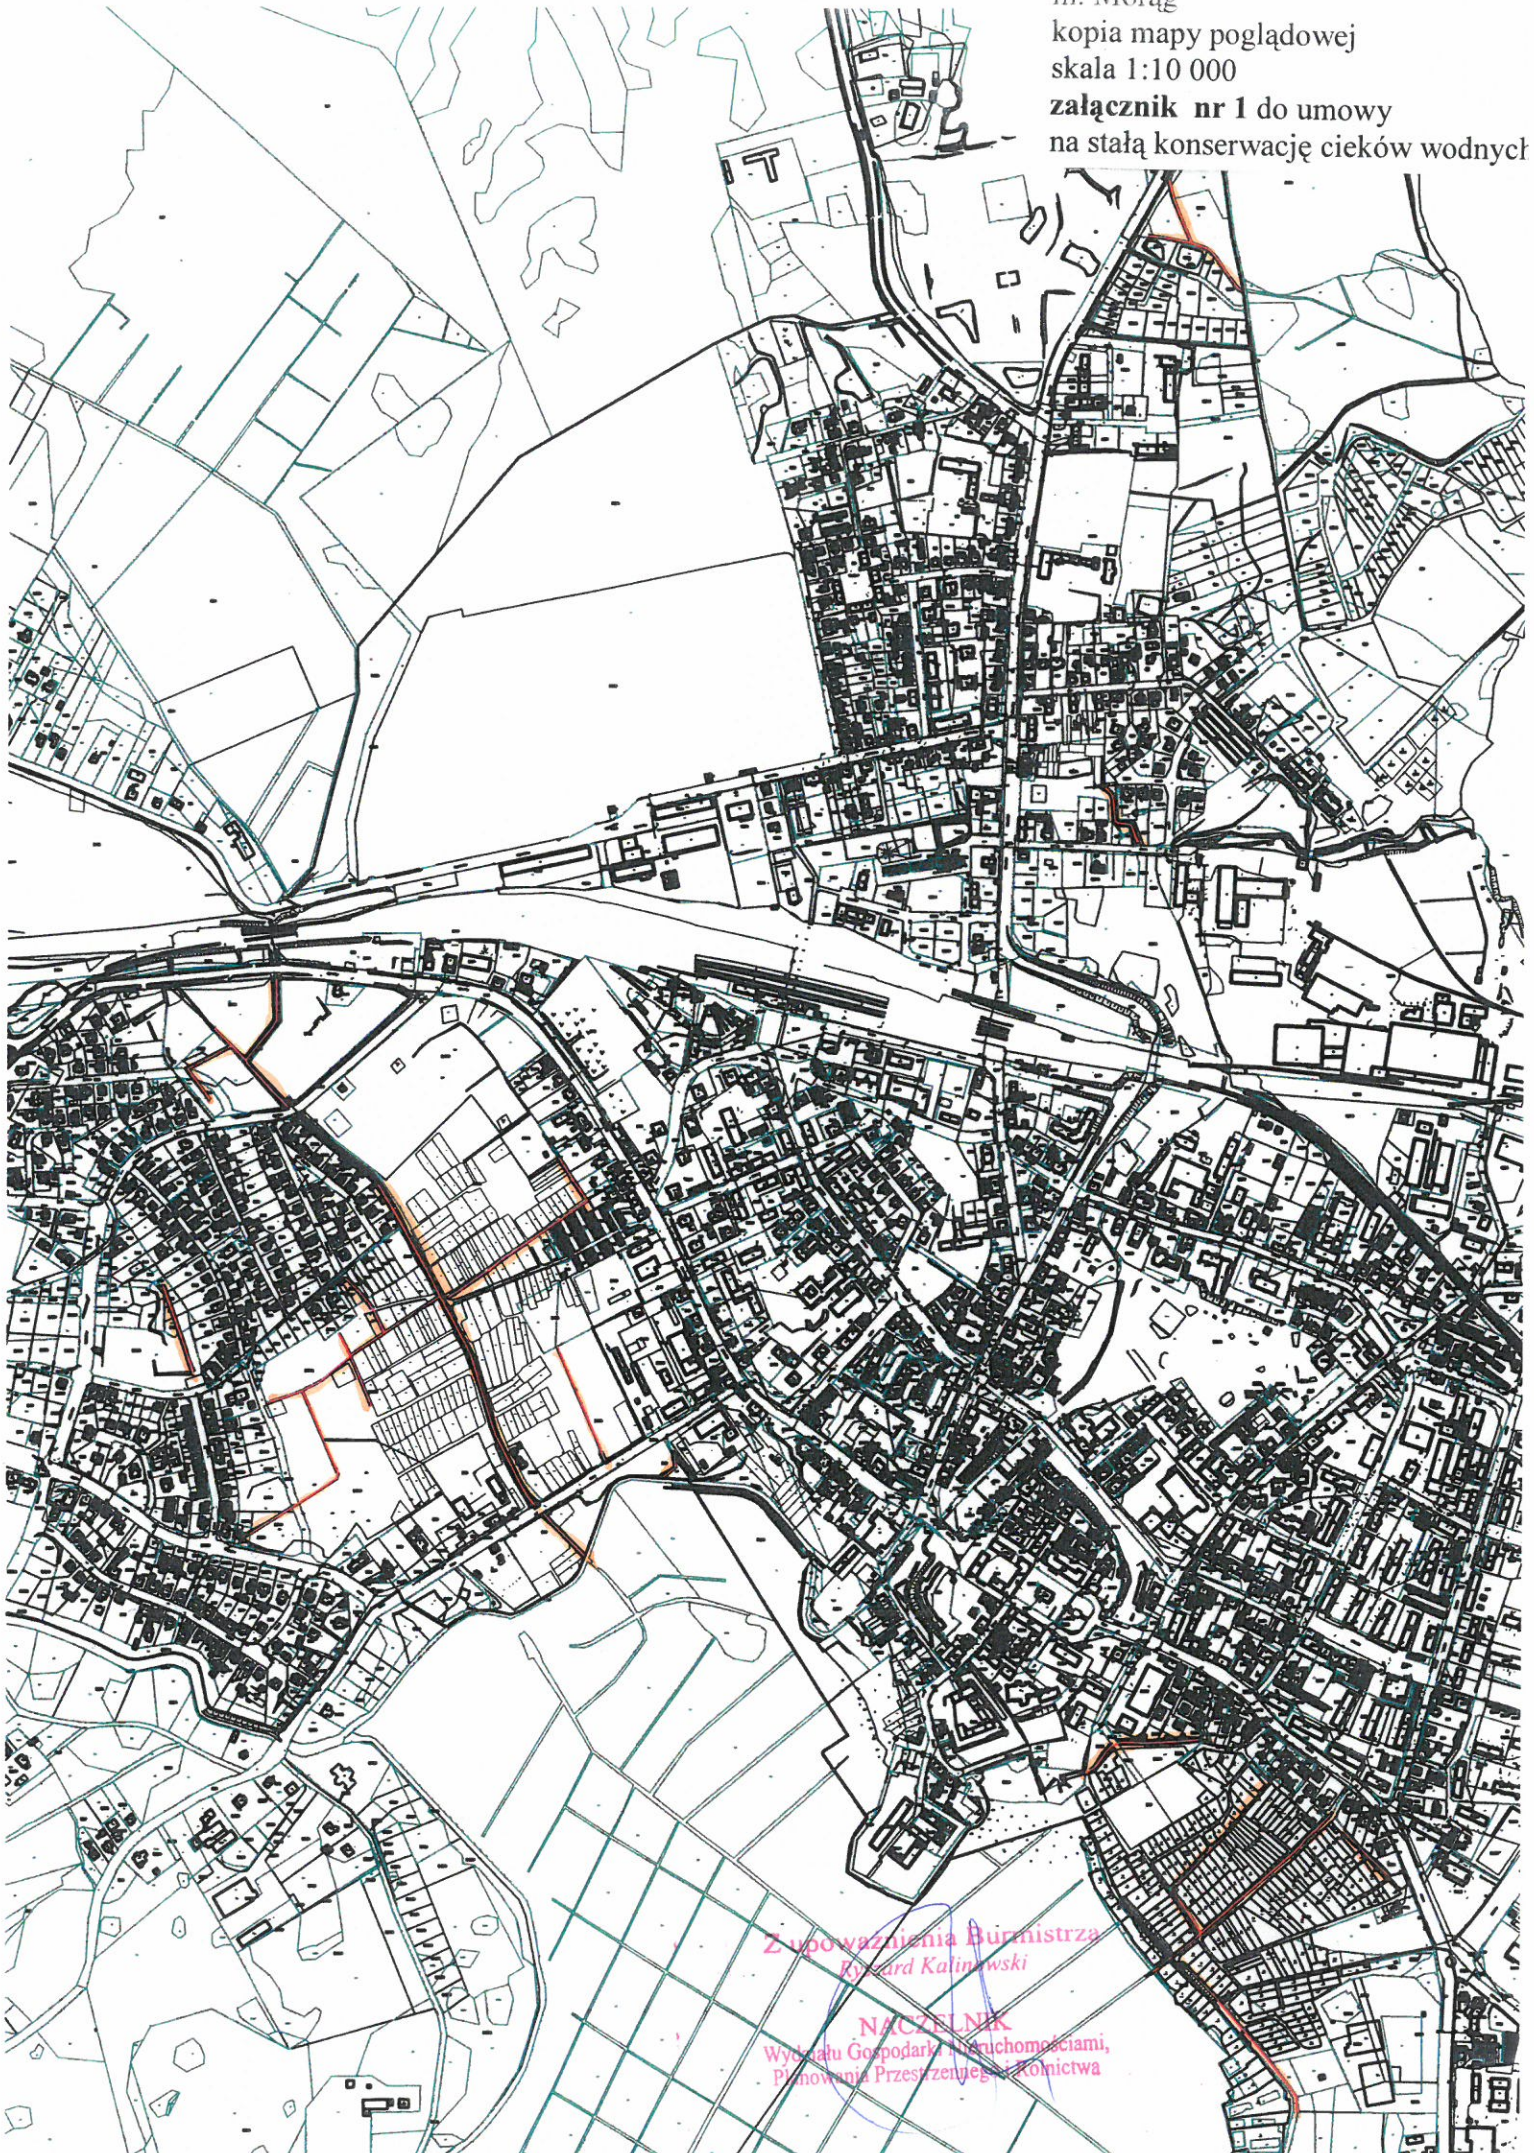

Z powołaniem Burmistrza
Ryszard Kalinowski

NACZELNIK
Wydziału Gospodarki nieruchomościami,
Planowania Przestrzennego i Rolnictwa

m. Morąg, obręb nr 2 i nr 3, ul. Pomorska, ul. Targowa
kopia mapy zasadniczej skala 1:2000
załącznik nr 2 do umowy na stałą konserwację cieków wodnych



Z upoważnienia Burmistrza
Ryszard Kalinowski
MACZELNIK
Wydział Gospodarki Nieruchomościami,
Planowania Przestrzennego i Rolnictwa

m. Morąg, obręb nr 2 i nr 3, ul. Wenecka, ul. Dąbrowskiego
kopia mapy zasadniczej skala 1:2000
załącznik nr 3 do umowy na stałą konserwację cieków wodnych



Z upoważnienia Burmistrza
Ryszard Kalinowski

NACZELNIK
Wydziału Gospodarki Nieruchomościami,
Planowania Przestrzennego i Rolnictwa


E-PW

m. Morąg, obręb nr 2, ul. Akacyjowa, ul. Narutowicza
kopia mapy zasadniczej skala 1:2000
załącznik nr 4 do umowy na stałą konserwację cieków wodnych



Z upoważnienia Burmistrza
Ryszard Kalinowski
NACZELNIK
Wydział Gospodarki nieruchomościami,
Jawnym Biurem Maklerskim Rolnictwa

m. Morąg, obręb nr 2, ul. Dąbrowskiego, ul. Piłsudskiego, ul. Świerkowa
kopia mapy zasadniczej skala 1:2000
załącznik nr 5 do umowy na stałą konserwację cieków wodnych

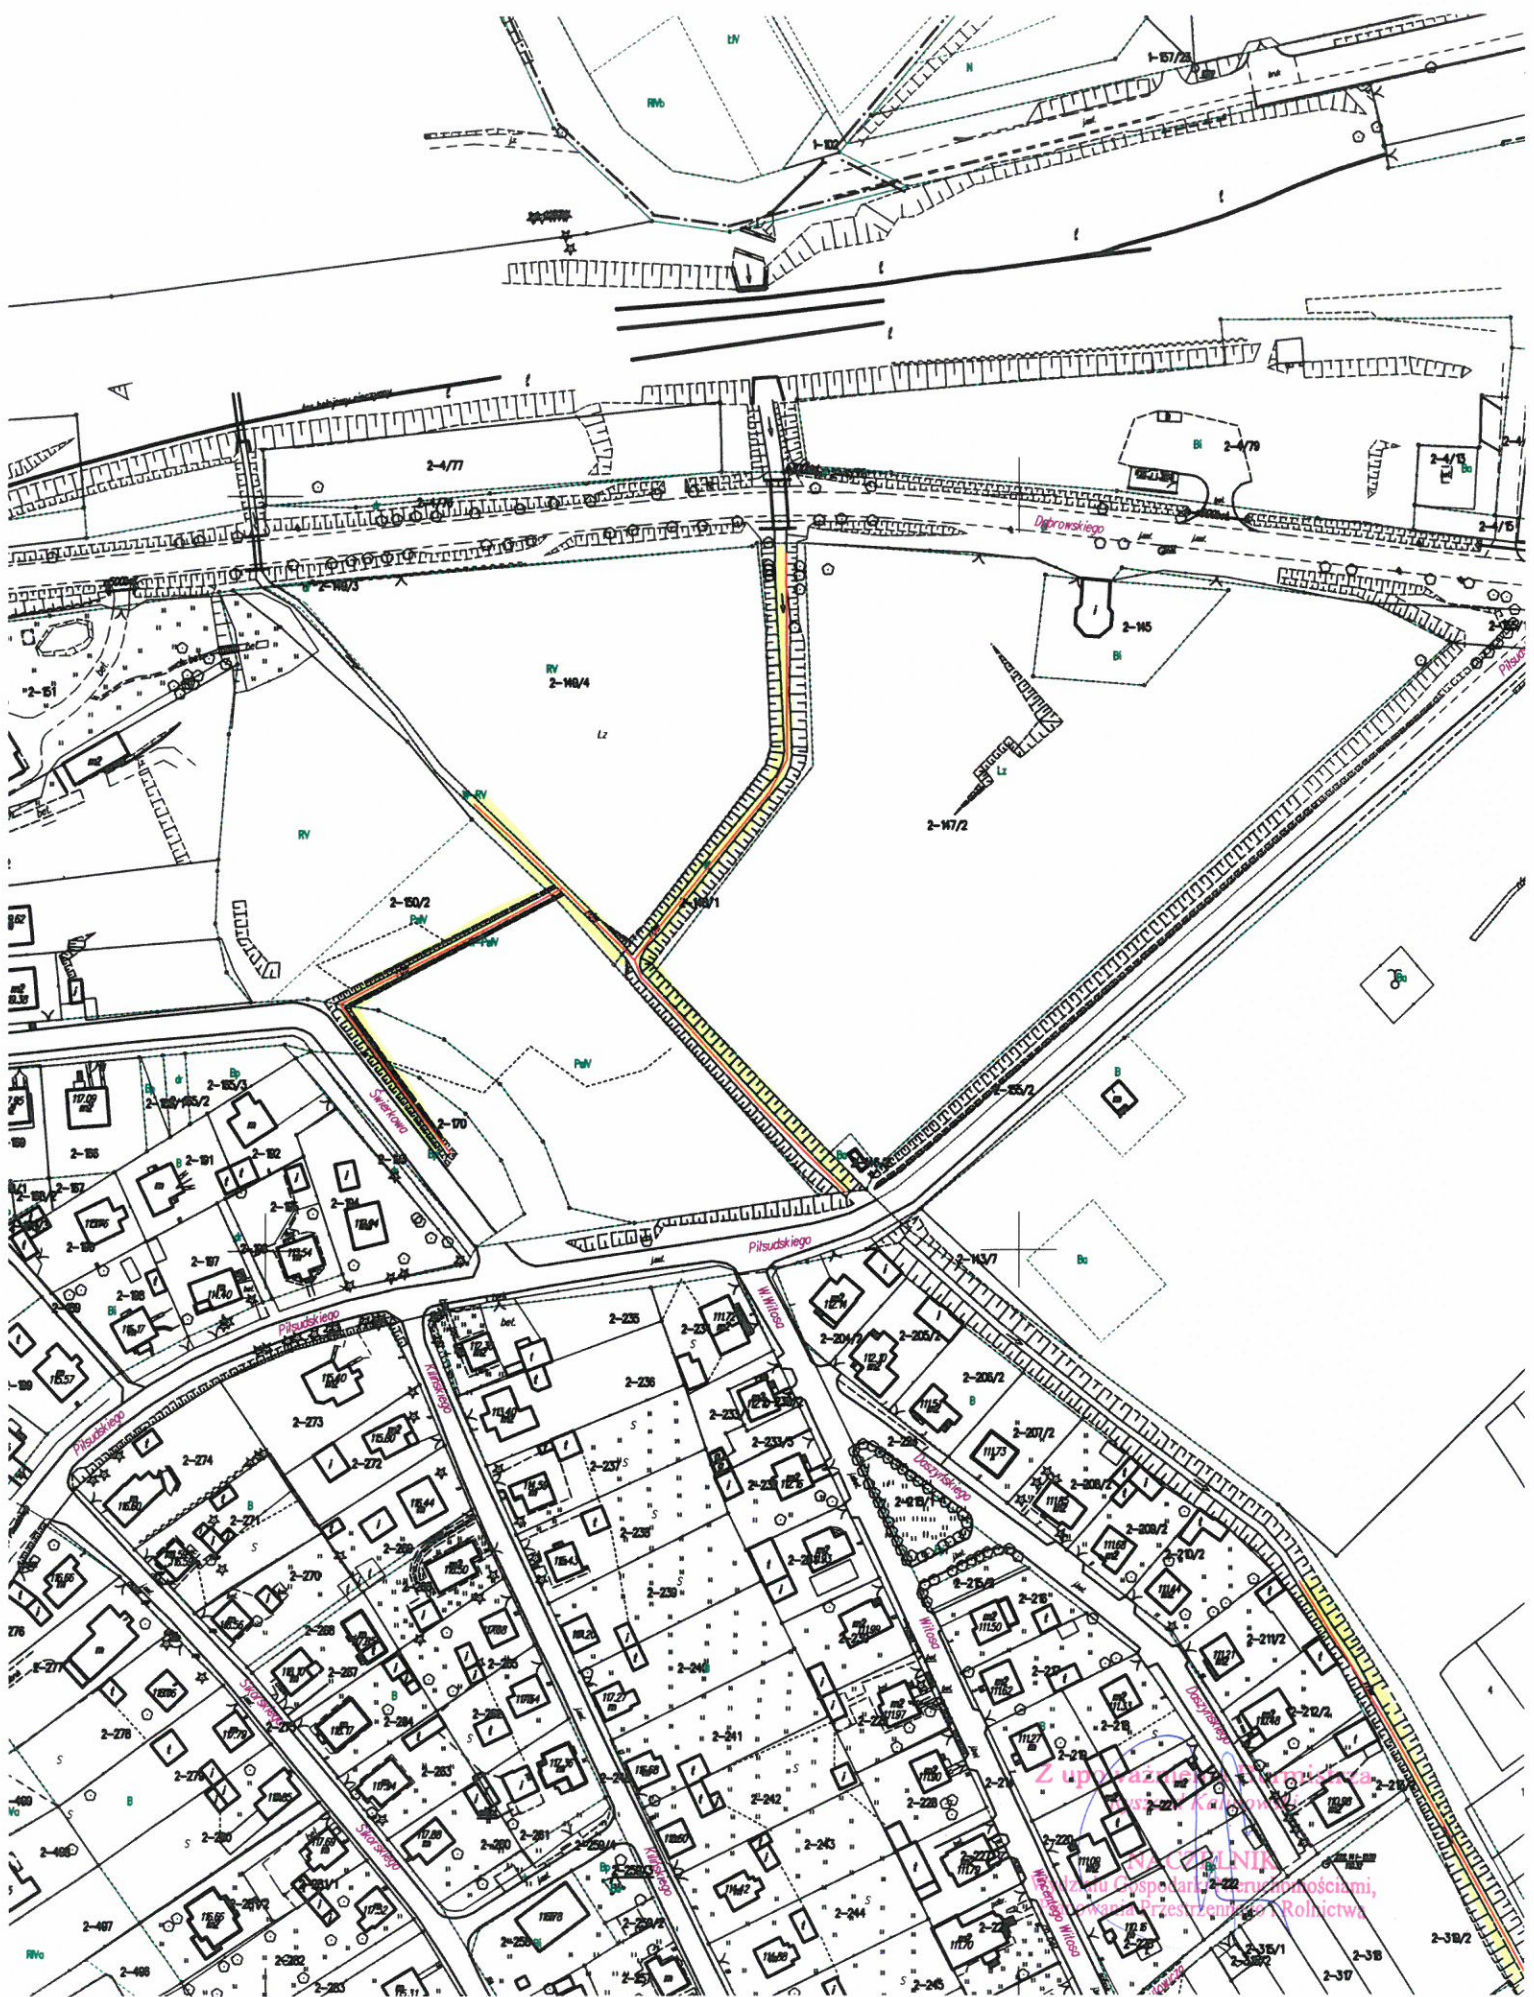

m. Morąg, obręb nr 1, ul. Żeromskiego
kopia mapy zasadniczej skala 1:2000
załącznik nr 7 do umowy na stałą konserwację cieków wodnych



Z upoważnienia Burmistrza
Ryszard Kalinowski
NACZELNIK
Wydziału Gospodarki Nieruchomościami,
Planowania Przestrzennego i Rolnictwa