

Uchwała Nr XXXII/476/17  
Rady Miejskiej w Morągu  
z dnia 26 maja 2017 r.

w sprawie: przystąpienia do opracowania zmiany miejscowego planu zagospodarowania przestrzennego terenu w obrębie Bogaczewo w gminie Morąg, zatwierdzonego Uchwałą Nr XXX/490/09 Rady Miejskiej w Morągu z dnia 26 marca 2009 r.

Na podstawie art. 18 ust. 2 pkt 5 ustawy z dnia 8 marca 1990 r. o samorządzie gminnym (tekst jednolity Dz. U. z 2016 r. poz. 446 z późniejszymi zmianami), w związku z art. 14 ust. 1 do 4 i art. 15 ustawy z dnia 27 marca 2003 r. o planowaniu i zagospodarowaniu przestrzennym (Dz. U. z 2016 r. poz. 778 z późniejszymi zmianami), Rada Miejska w Morągu uchwala, co następuje:

§ 1

1. Przystępuje się do opracowania zmiany miejscowego planu zagospodarowania przestrzennego terenu w obrębie Bogaczewo w gminie Morąg, zatwierdzonego Uchwałą Nr XXX/490/09 Rady Miejskiej w Morągu z dnia 26 marca 2009 r., w zakresie obejmującym działki w obrębie Bogaczewo o następujących numerach: od nr 26/1 kolejno do nr 26/8, od nr 26/10 kolejno do nr 26/20, 26/22, 26/23, 26/24, 26/38, 26/47, 366/1 i 366/2.

2. Teren objęty zmianą miejscowego planu zagospodarowania przestrzennego określony został na załączniku graficznym nr 1 do niniejszej uchwały (mapa ewidencyjna w skali 1:2000) kolorem żółtym.

§ 2

1. Celem zmiany miejscowego planu zagospodarowania przestrzennego będzie ustalenie nowego przeznaczenia terenów i zmiana układu komunikacyjnego na terenie objętym zmianą.

2. Zakres opracowania określa art. 15 cytowanej na wstępie ustawy o planowaniu i zagospodarowaniu przestrzennym.

§ 3

Wykonanie uchwały powierza się Burmistrzowi Morąga.

§ 4

Uchwała wchodzi w życie z dniem podjęcia.


§ 5

Uchwała podlega podaniu do publicznej wiadomości przez opublikowanie w prasie lokalnej oraz przez obwieszczenie na tablicy ogłoszeń Urzędu Miejskiego w Morągu.

PRZEWODNICZĄCY  
RADY MIEJSKIEJ  
*Marek Račkowski*

Województwo: warmińsko-mazurskie  
Powiat: ostródzki  
Jednostka ewidencyjna: Morąg  
Obręb: Bogaczewo

Wrys z mapy  
Skala 1:2000

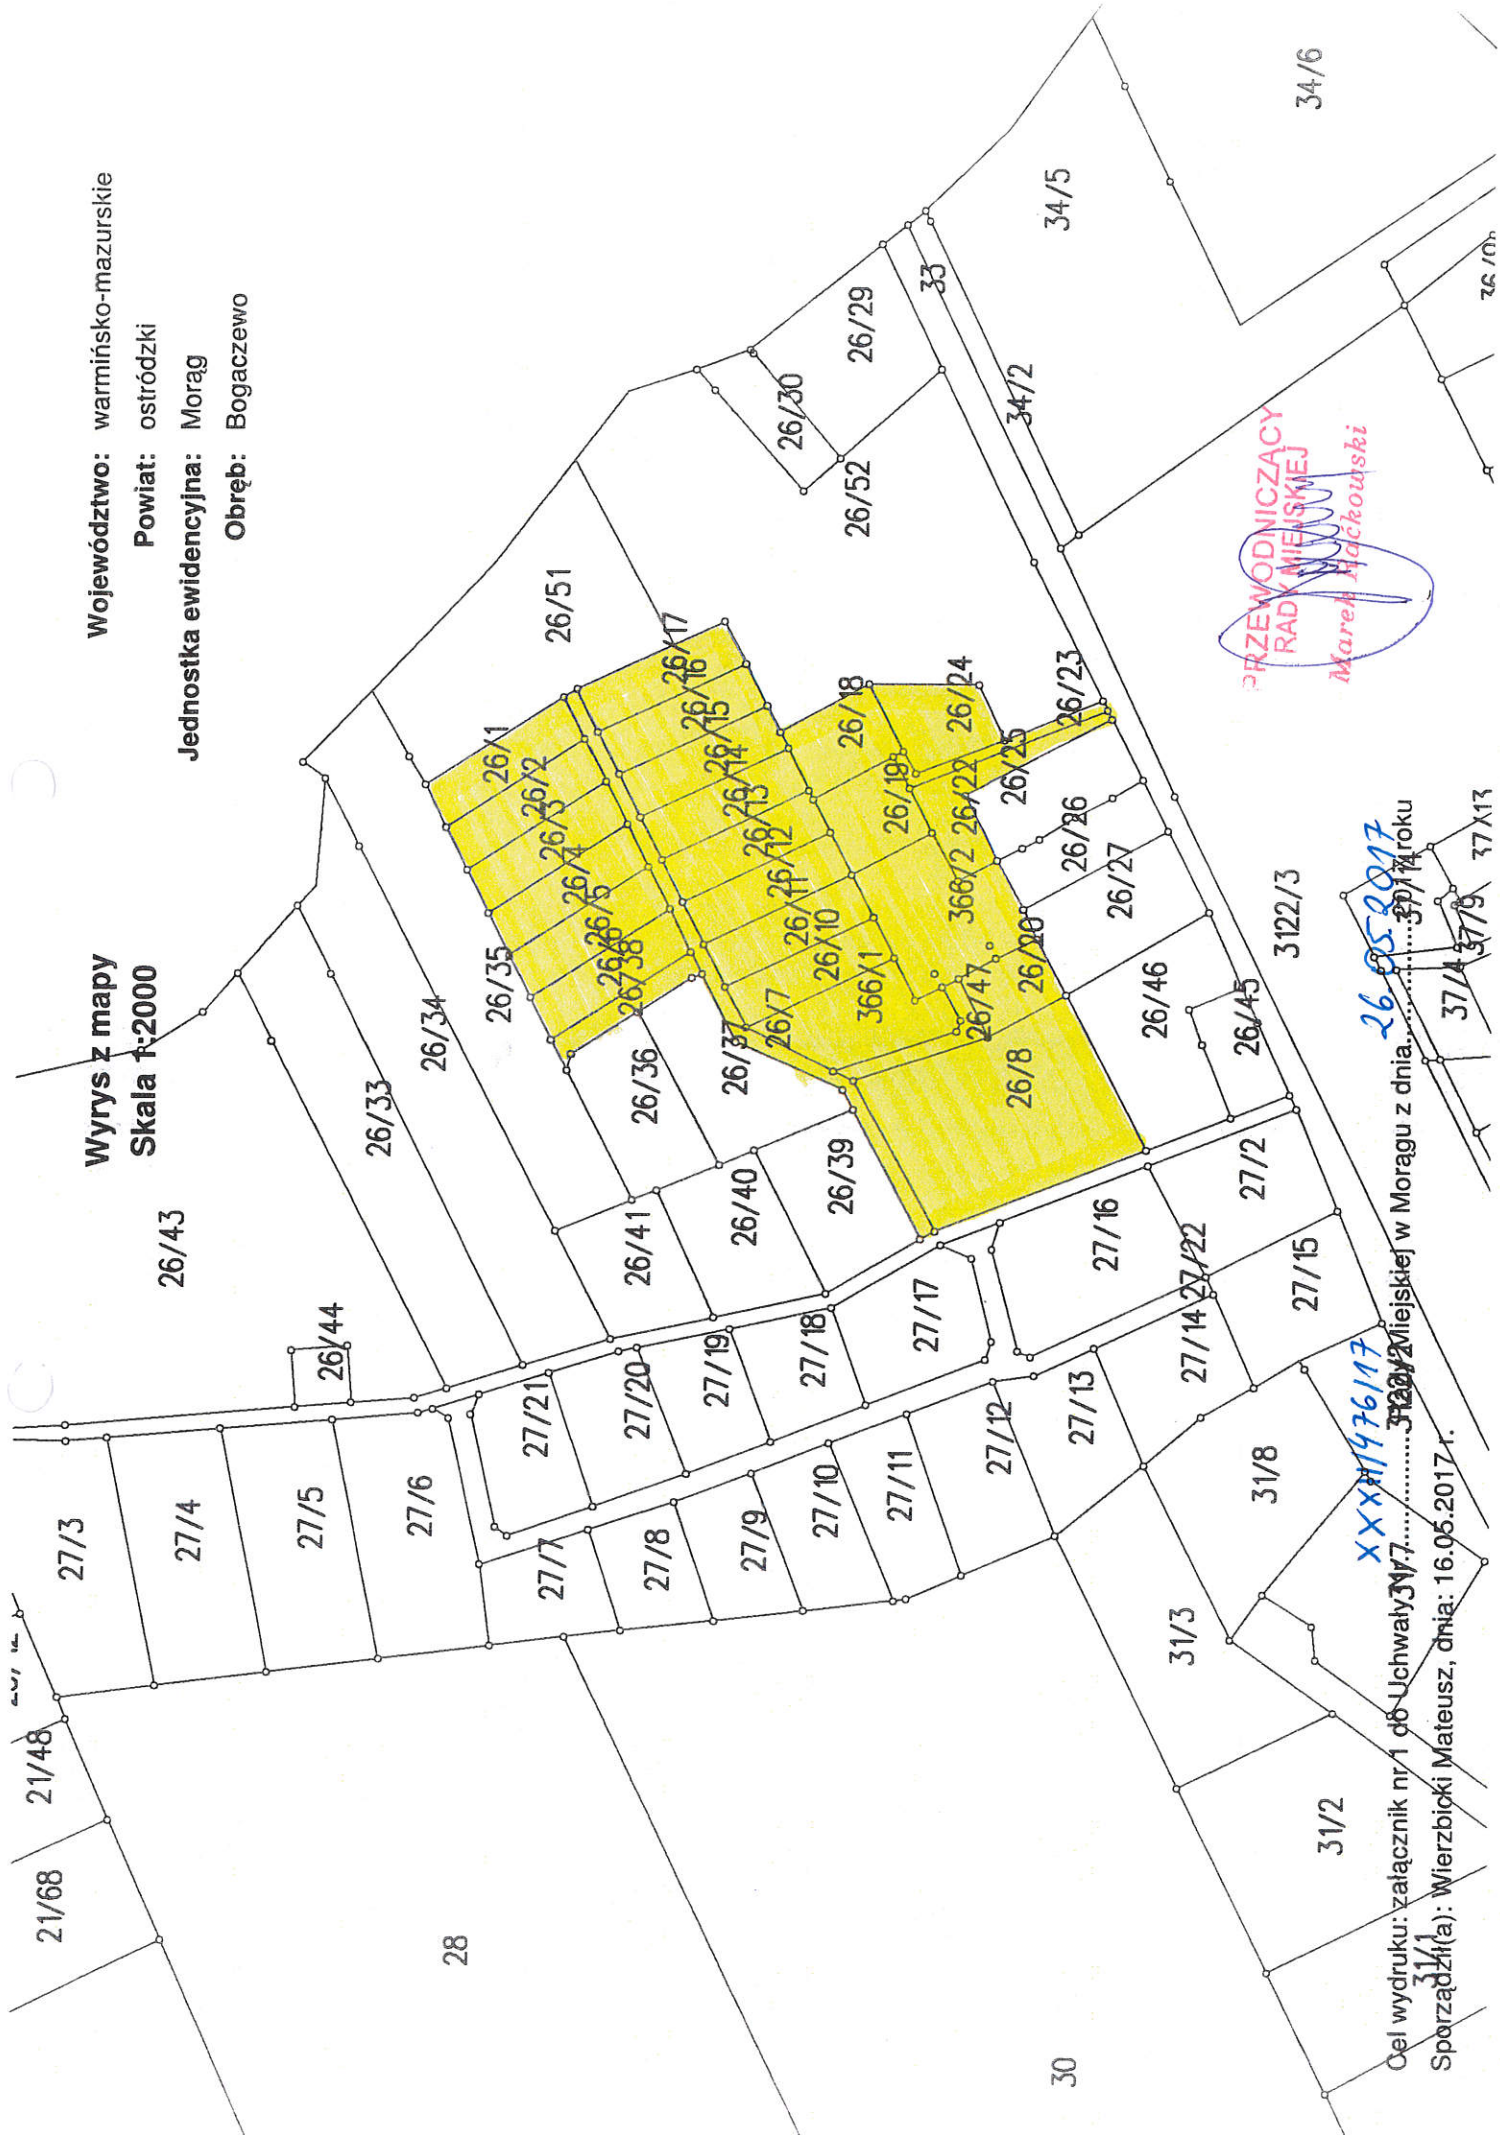

PRZEWODNICZĄCY  
RADY MIEJSKIEJ  
*Marek Maciejowski*

26.05.2017

XX XX 11476117

Cel wydruku: załącznik nr 1 do Uchwały 317/17... 31.05.2017 roku  
Sporządził(a): Wierzbicki Mateusz, dnia: 16.05.2017 r.