

UCHWAŁA NR XLIII/675/18
Rady Miejskiej w Morągu
z dnia 28 czerwca 2018 r.

w sprawie: przystąpienia do sporządzenia zmiany miejscowego planu zagospodarowania przestrzennego terenu w obrębach geodezyjnych Bramka i Żabi Róg w gminie Morąg, zatwierdzonego Uchwałą Nr XXXIII/459/05 Rady Miejskiej w Morągu z dnia 27 kwietnia 2005 r.

Na podstawie art. 18 ust. 2 pkt 5 ustawy z dnia 8 marca 1990 r. o samorządzie gminnym (t.j. Dz. U. 2018 poz. 994), w związku z art. 14 i art. 27 ustawy z dnia 27 marca 2003 r. o planowaniu i zagospodarowaniu przestrzennym (t.j. Dz. U. z 2017 r. poz. 1073, 1566),

Rada Miejska w Morągu uchwala, co następuje:

§ 1

1. Przystępuje się do sporządzenia zmiany miejscowego planu zagospodarowania przestrzennego terenu w obrębach geodezyjnych Bramka i Żabi Róg w gminie Morąg, zatwierdzonego Uchwałą Nr XXXIII/459/05 Rady Miejskiej w Morągu z dnia 27 kwietnia 2005 r.
2. Zasięg terenu objętego opracowaniem zmiany ww. planu wskazano na załączniku graficznym nr 1 do niniejszej uchwały.

§ 2

Celem opracowania jest zmiana przeznaczenia terenów wynikająca z potrzeb samorządu.

§ 3

Zakres opracowania określa art. 15 cytowanej na wstępie ustawy o planowaniu i zagospodarowaniu przestrzennym.

§ 4

Wykonanie uchwały powierza się Burmistrzowi Morąga


§ 5


Uchwała wchodzi w życie z dniem podjęcia.





§ 6

Uchwała podlega ogłoszeniu na tablicach informacyjnych Urzędu Miejskiego i terenie Gminy.

**PRZEWODNICZĄCY
RADY MIEJSKIEJ**
Marek Raćkowski

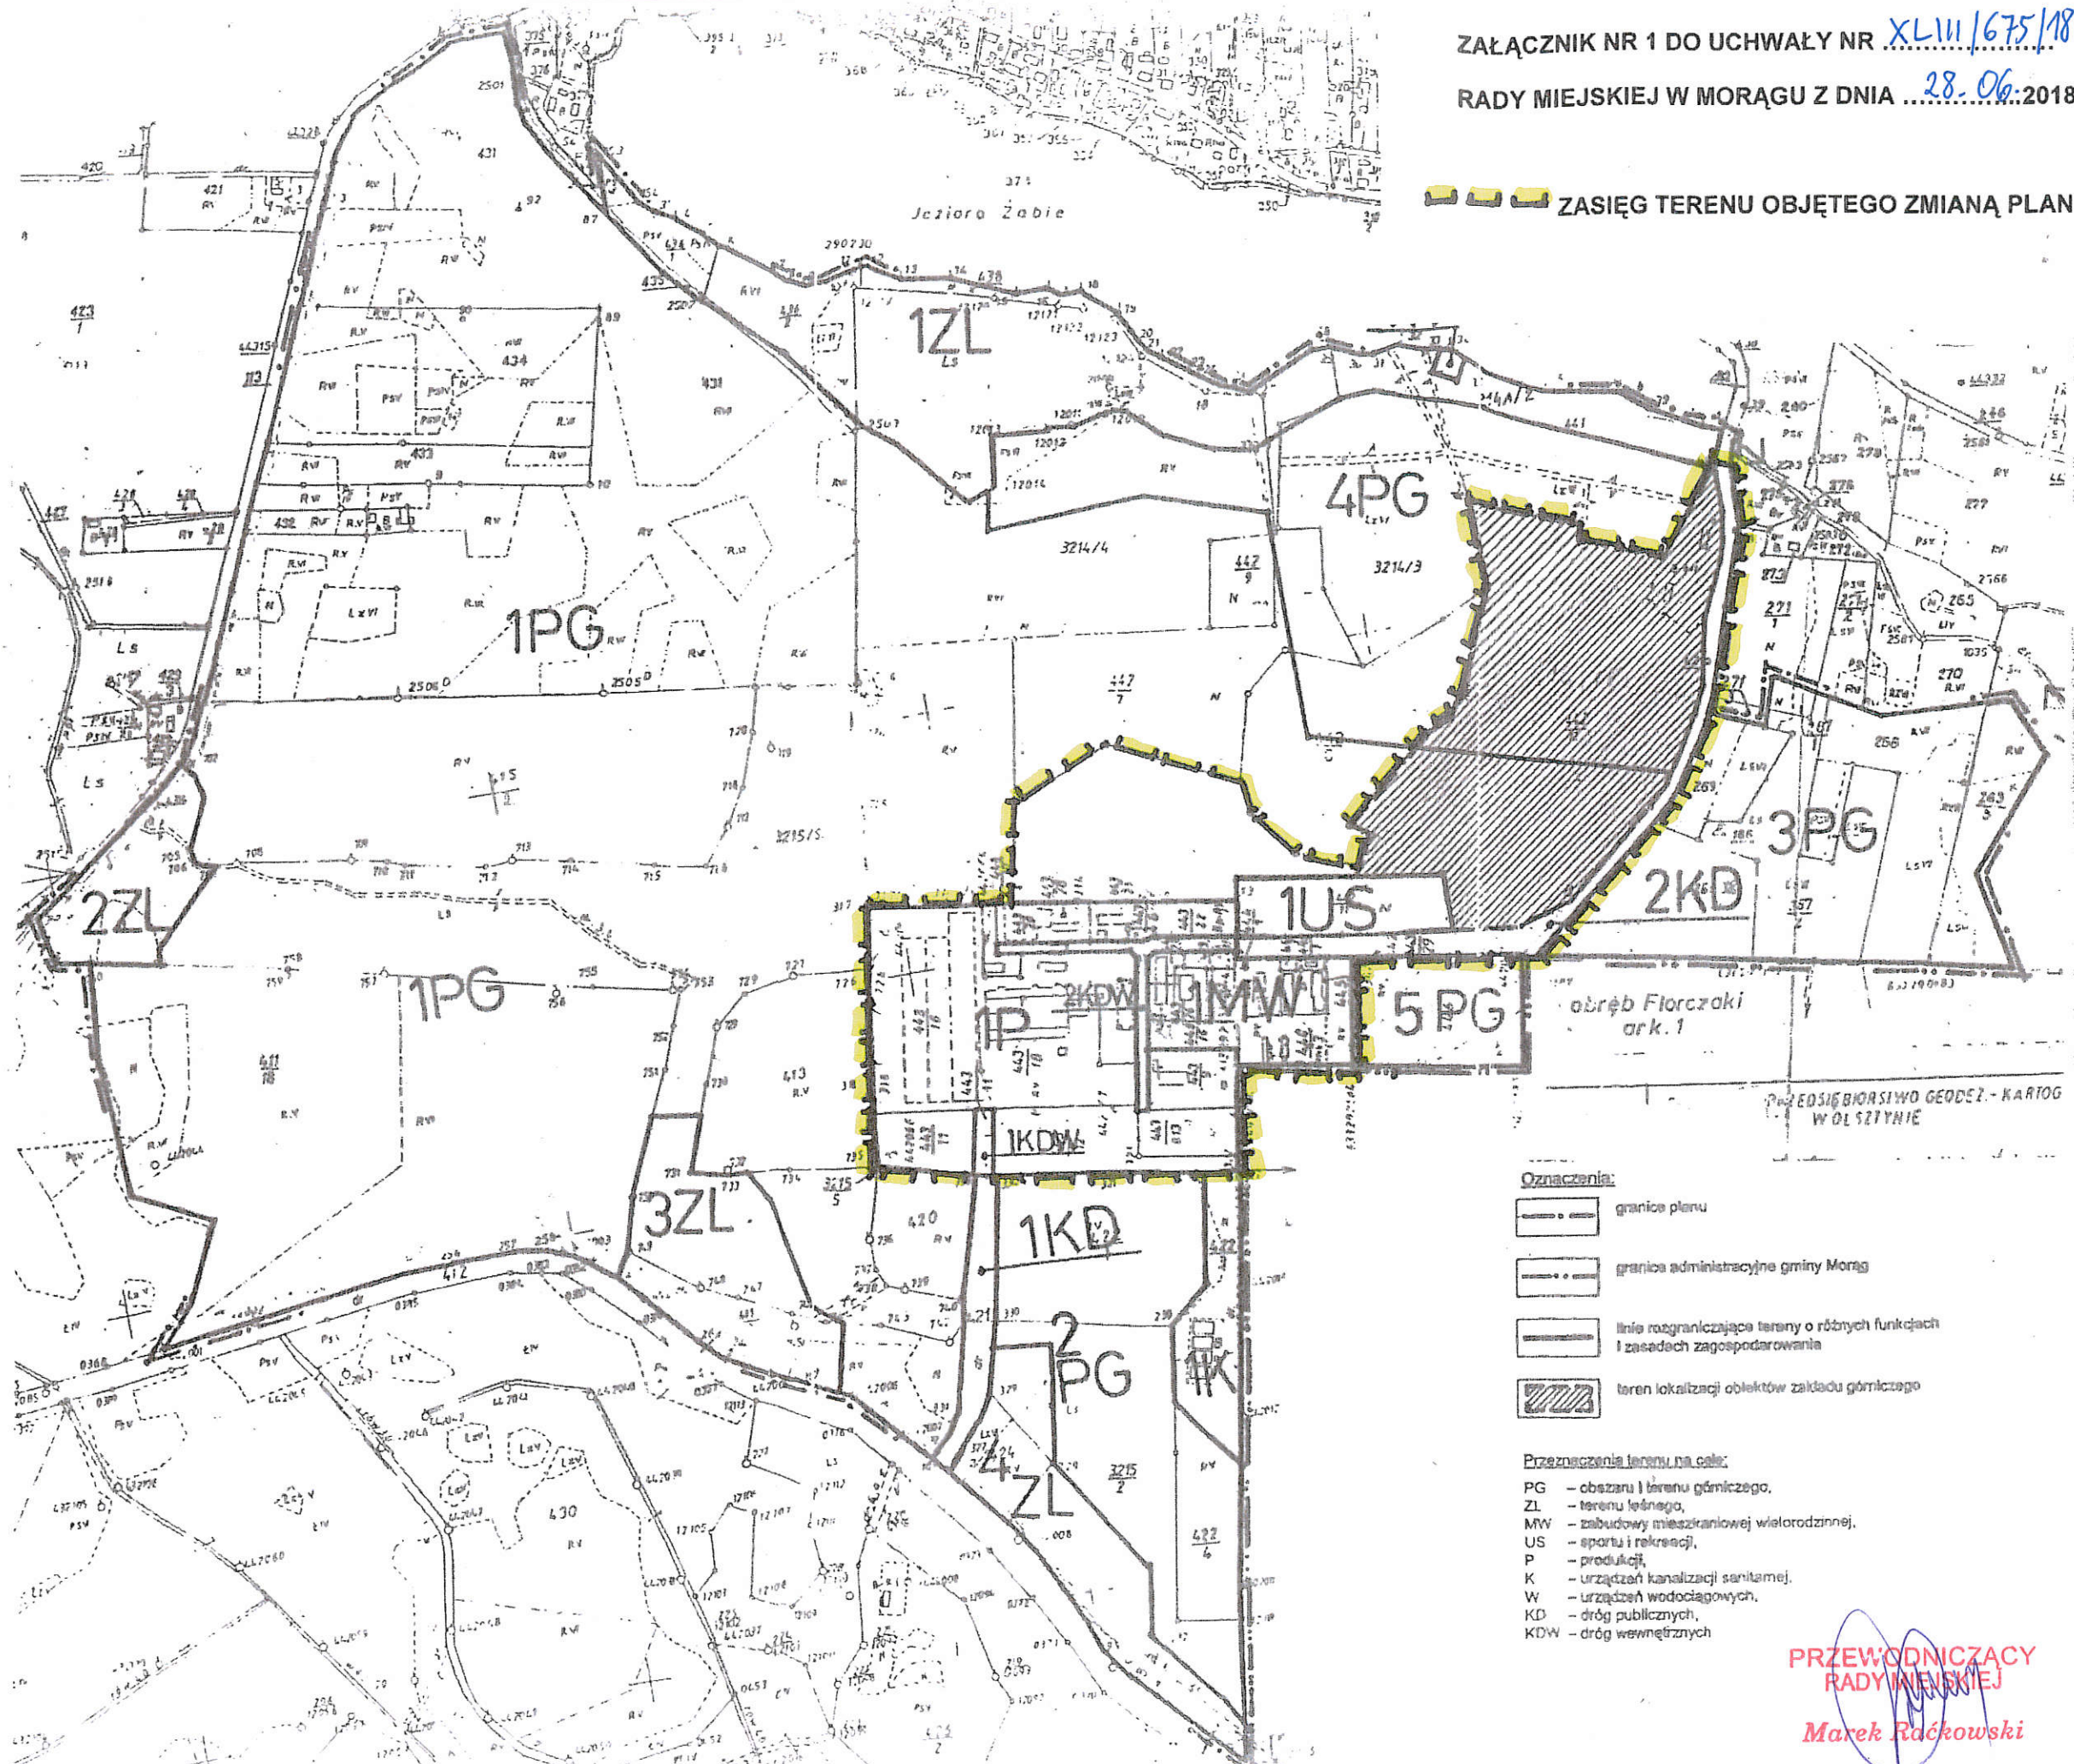 ZASIĘG TERENU OBJĘTEGO ZMIANĄ PLANU

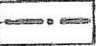

- Oznaczenia:**
-  granice planu
 -  granice administracyjne gminy Morąg
 -  linie rozgraniczające tereny o różnych funkcjach i zasadach zagospodarowania
 -  teren lokalizacji obiektów zakładu górniczego

- Przeznaczenia terenu na cele:**
- PG – obszaru i terenu górniczego,
 - ZL – terenu leśnego,
 - MW – zabudowy mieszkaniowej wielorodzinnej,
 - US – sportu i rekreacji,
 - P – produkcji,
 - K – urządzeń kanalizacji sanitarnej,
 - W – urządzeń wodociągowych,
 - KD – dróg publicznych,
 - KDW – dróg wewnętrznych

PRZEWODNICZĄCY
 RADY MIEJSKIEJ

 Marek Raćkowski