


ZMIANA MIEJSCOWEGO PLANU ZAGOSPODAROWA
GEODEZYJNYCH BRAMKA I ŻABI RÓG
SKALA 1:2000



OWANIA PRZESTRZENNEGO W OBRĘBACH

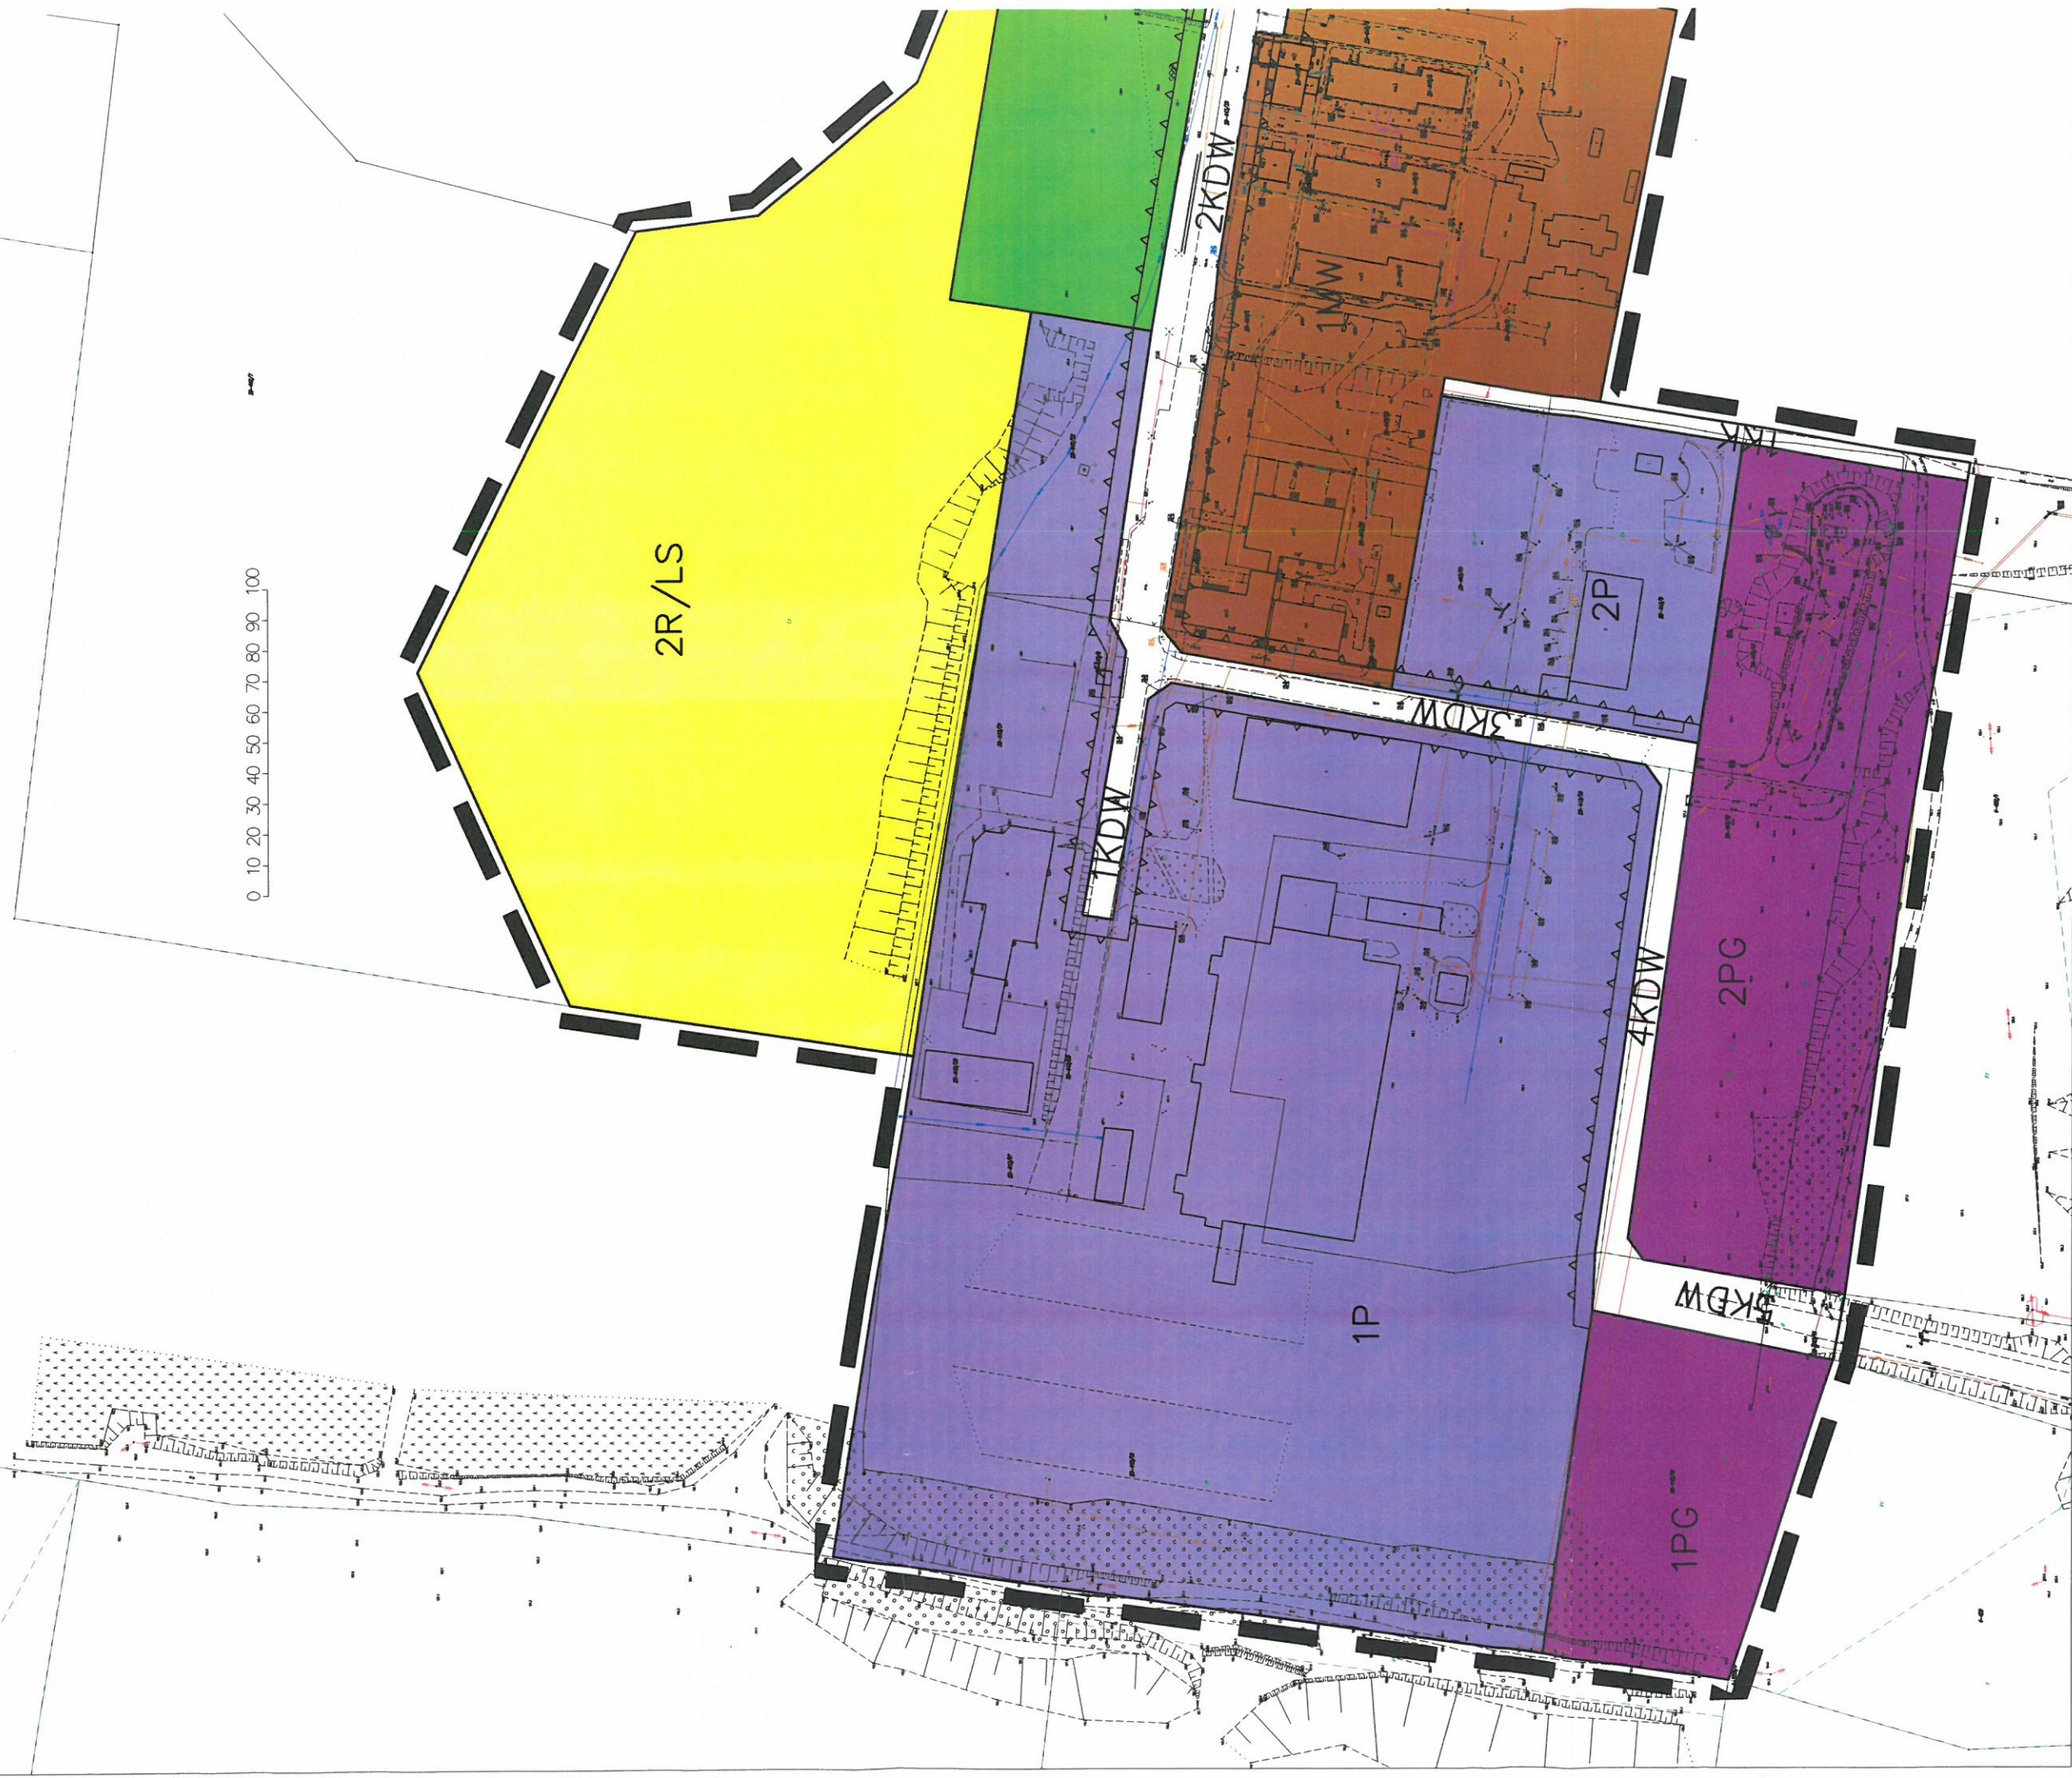