


PROGNOZA ODDZIAŁYWANIA NA ŚRODOWISKO  
PLANU ZAGOSPODAROWANIA PRZESTRZENNEGO  
SKALA 1:2000



# ZMIANY MIEJSCOWEGO ZAGOSZCZENIA I ZABIEŻENIA

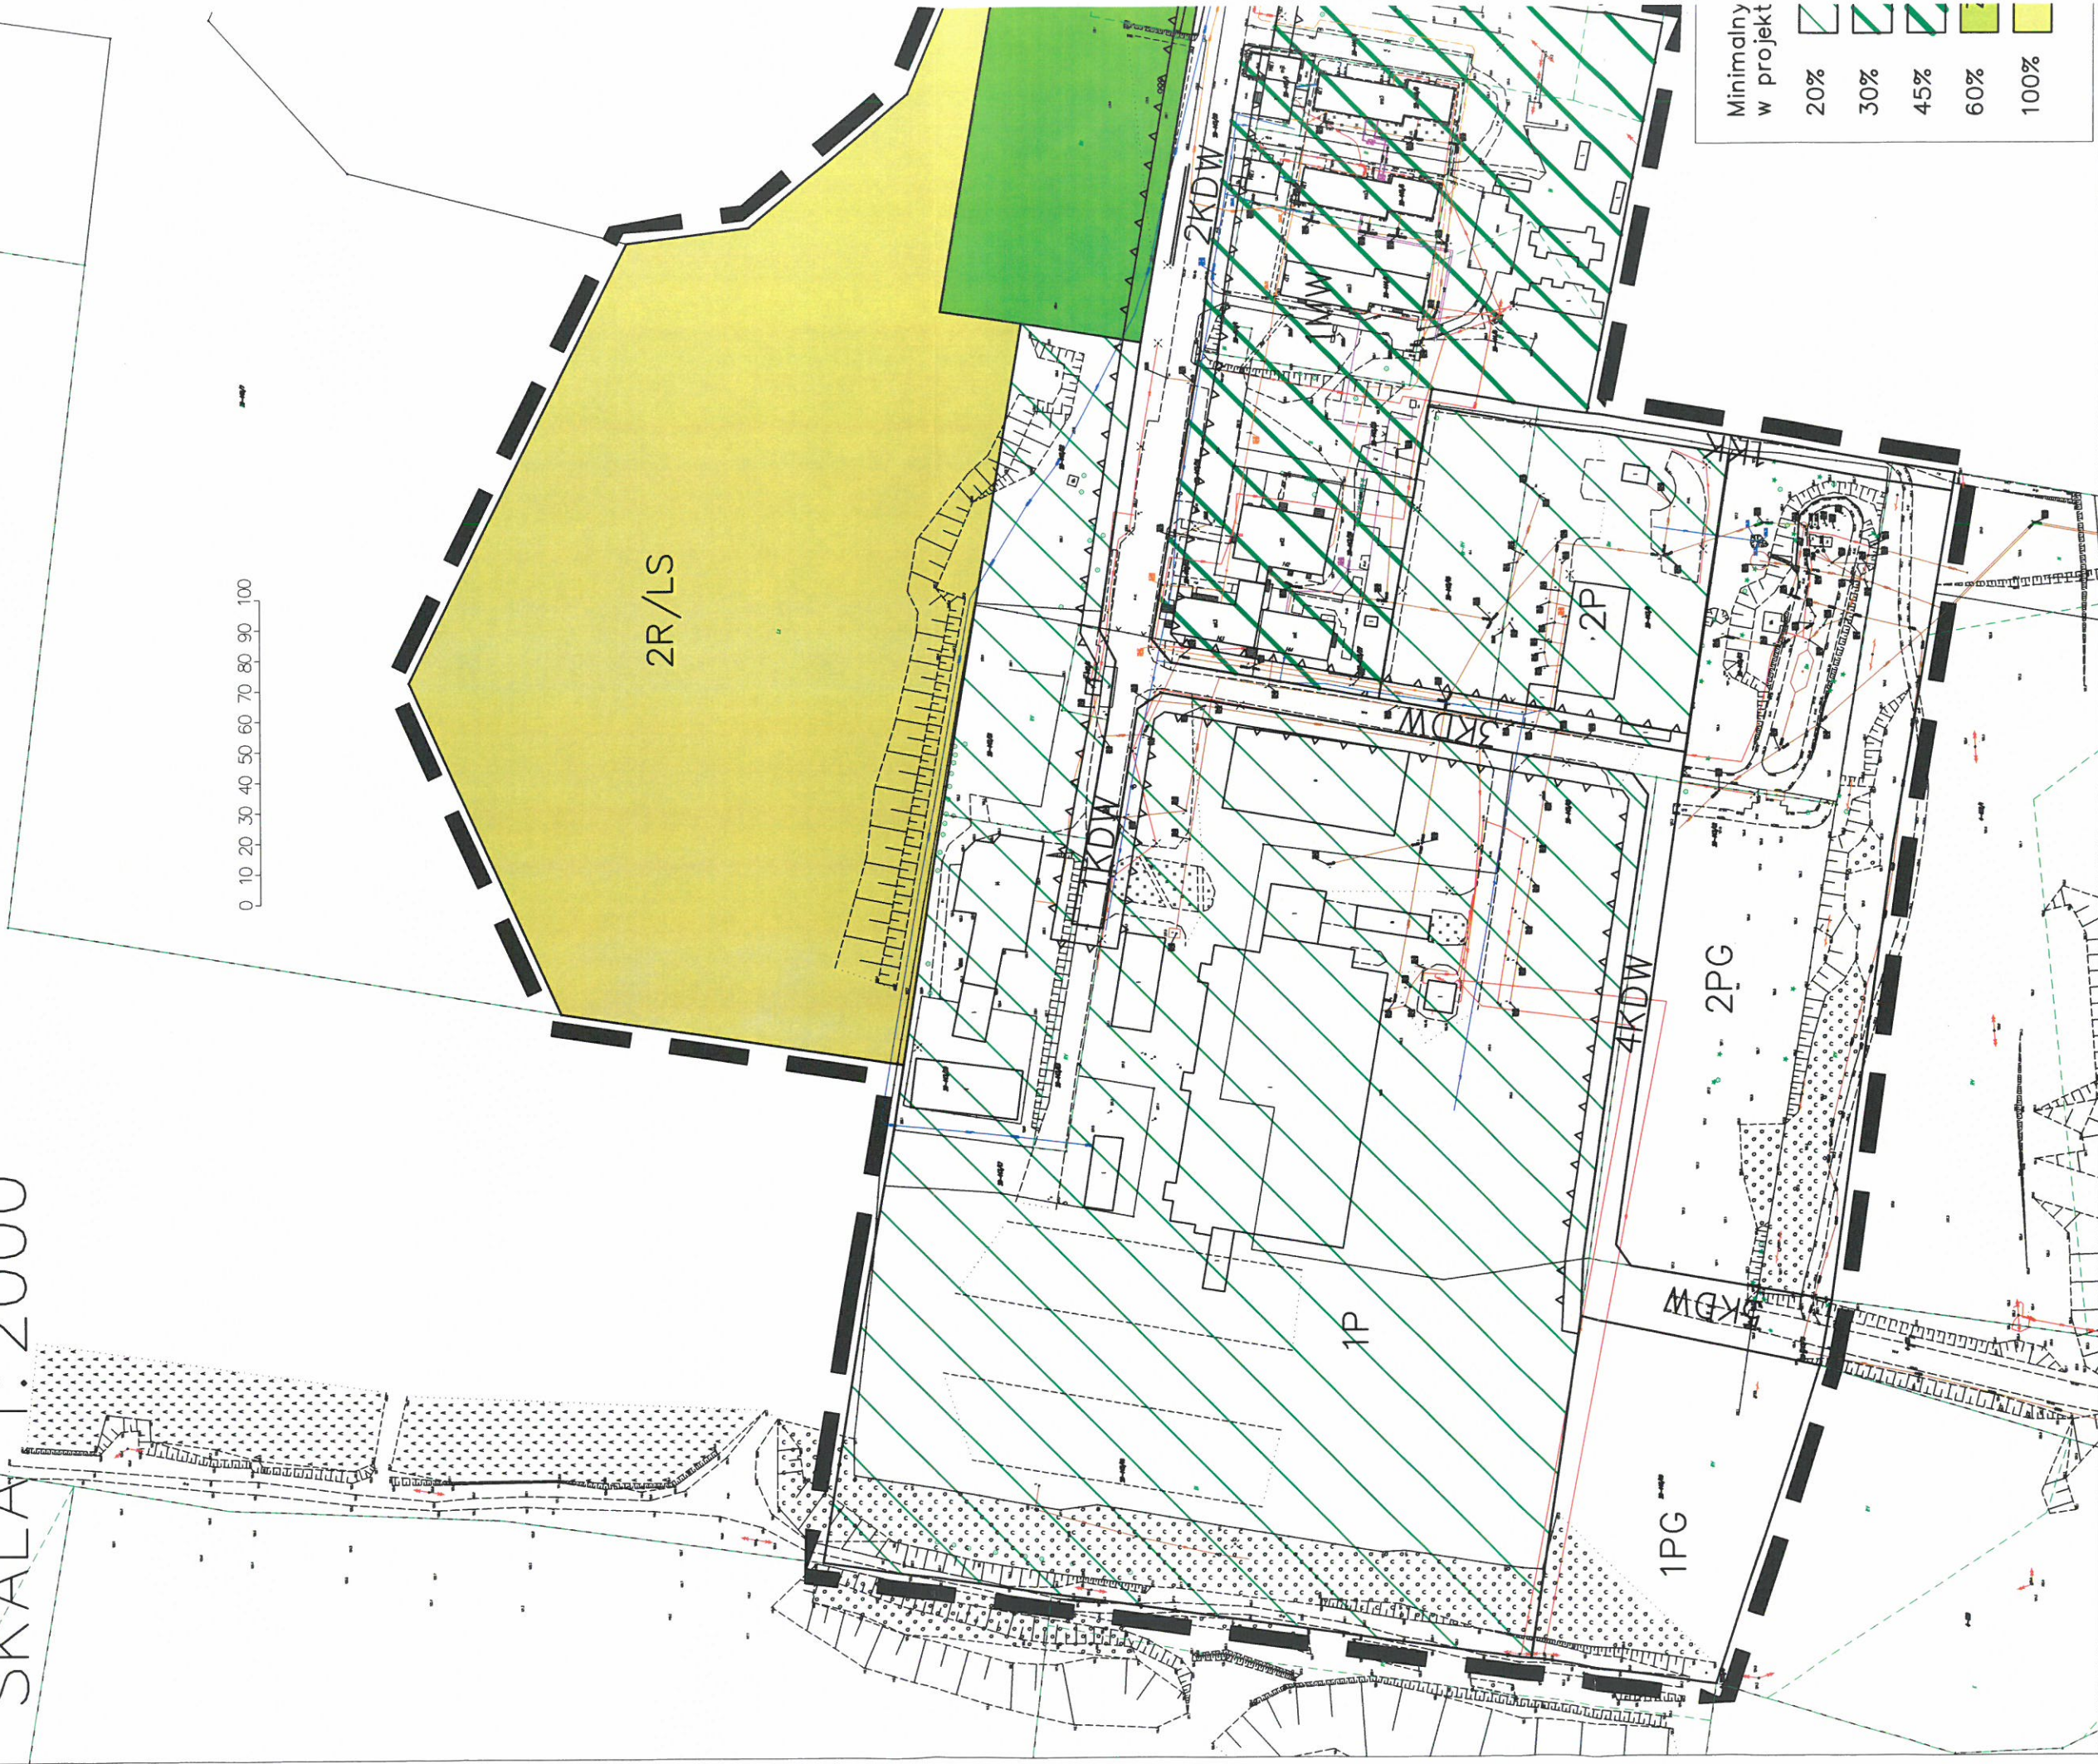

Plan udziała powierzchni biologicznie czynnej  
jaktowanym zainwestowaniu

1MU
1US
1R/LS

- ZASIĘG OPRACOWANIA PLANU
- LINIE ROZGRANICZAJĄCE TERENY O RÓŻNYM SPOŚOBIE UŻYTKOWANIA.
- LINIE PODZIAŁY WEWNĘTRZNEGO
- NIEPRZEKRACZALNE LINIE ZABUDOWY
- 1MU ZABUDOWA MIESZKANIOWA I USŁUGOWA
- 1MW ZABUDOWA WIELORODZINNA
- 1US BOISKO SPORTOWE
- 1P ZABUDOWA PRZEMYSŁOWA
- 1PG TEREN EKSPLOATACJI ŻŁÓŻ KRUSZYWA (OBSZAR GÓRNICZY)
- 1ZN TEREN ZIELENI NIEURZĄDZONEJ Z LINIAMI I URZĄDZENIAMI
- 1R/LS INFRASTRUKTURY TECHNICZNEJ
- 1R/LS TEREN ROLNY Z ENKLAWAMI ZIELENI WYSOKIEJ