

**UCHWAŁA NR VIII / 130 / 19  
RADY MIEJSKIEJ W MORĄGU  
z dnia 28 czerwca 2019 roku**

**w sprawie: uchwalenia zmiany studium uwarunkowań i kierunków zagospodarowania przestrzennego Gminy Morąg obszar miasta i tereny wiejskie**


Na podstawie art. 18 ust. 2 pkt. 5, art. 40 ust. 1 ustawy z dnia 8 marca 1990 r. o samorządzie gminnym (tekst jednolity Dz. U. z 2019 r. poz. 506 ) oraz art. 12 ust. 1 ustawy z dnia 27 marca 2003 r. o planowaniu i zagospodarowaniu przestrzennym (tekst jednolity Dz. U. z 2018 r. poz. 1945, z późn. zm.)

**Rada Miejska w Morągu uchwala, co następuje:**

- § 1. Uchwala się zmianę studium uwarunkowań i kierunków zagospodarowania przestrzennego Gminy Morąg w zakresie obszaru miasta Morąg.
- § 2. Załączniki do uchwały stanowią:
- rysunek zmiany studium zatytułowany zmiana studium uwarunkowań i kierunków zagospodarowania gminy Morąg w zakresie obszaru miasta Morąg. załączniki nr 1 ;
  - jednolity tekst studium uwarunkowań i kierunków zagospodarowania przestrzennego Gminy Morąg obszar miasta i tereny wiejskie - załącznik nr 2;
  - rozstrzygnięcia o sposobie rozpatrzenia uwag wniesionych w czasie określonym w ogłoszeniu o wyłożeniu projektu studium do publicznego wglądu załącznik nr 3.
- § 3. Uchwalona zmiana studium składa się z jednolitego tekstu zatytułowanego „Studium uwarunkowań i kierunków zagospodarowania przestrzennego Gminy Morąg obszar miasta i tereny wiejskie. Kierunki Zagospodarowania Przestrzennego na tle uwarunkowań rozwoju. Polityka Przestrzenna” z dokumentacją formalno – prawną studium oraz rysunkiem zmiany studium gminy w skali 1 : 5 000 zatytułowanym: „Studium uwarunkowań i kierunków zagospodarowania przestrzennego Gminy Morąg w zakresie obszaru miasta Morąg” .
- § 4. Studium uwarunkowań i kierunków zagospodarowania przestrzennego, zgodnie z art. 9 ust. 5 ustawy z dnia 27 marca 2003 r. o planowaniu i zagospodarowaniu przestrzennym, nie jest aktem prawa miejscowego.
- § 5. Wykonanie uchwały powierza się Burmistrzowi Morąga
- § 6. Uchwała nie podlega ogłoszeniu w Dzienniku Urzędowym Województwa Warmińsko – Mazurskiego.
- § 7. Uchwała obowiązuje od dnia jej podjęcia

**PRZEWODNICZĄCY  
RADY MIEJSKIEJ**  
*Marek Raćkowski*


ZMIANA STUDIUM UWARUNKWAŃ I KIERUNKÓW ZAGOSPODAROWANIA  
 PRZESTRZENNEGO GMINY MORĄG, OBSZAR MIASTA I TERENY WIEJSKIE,  
 W ZAKRESIE OBSZARU MIASTA MORĄG  
 SKALA 1 : 11 000

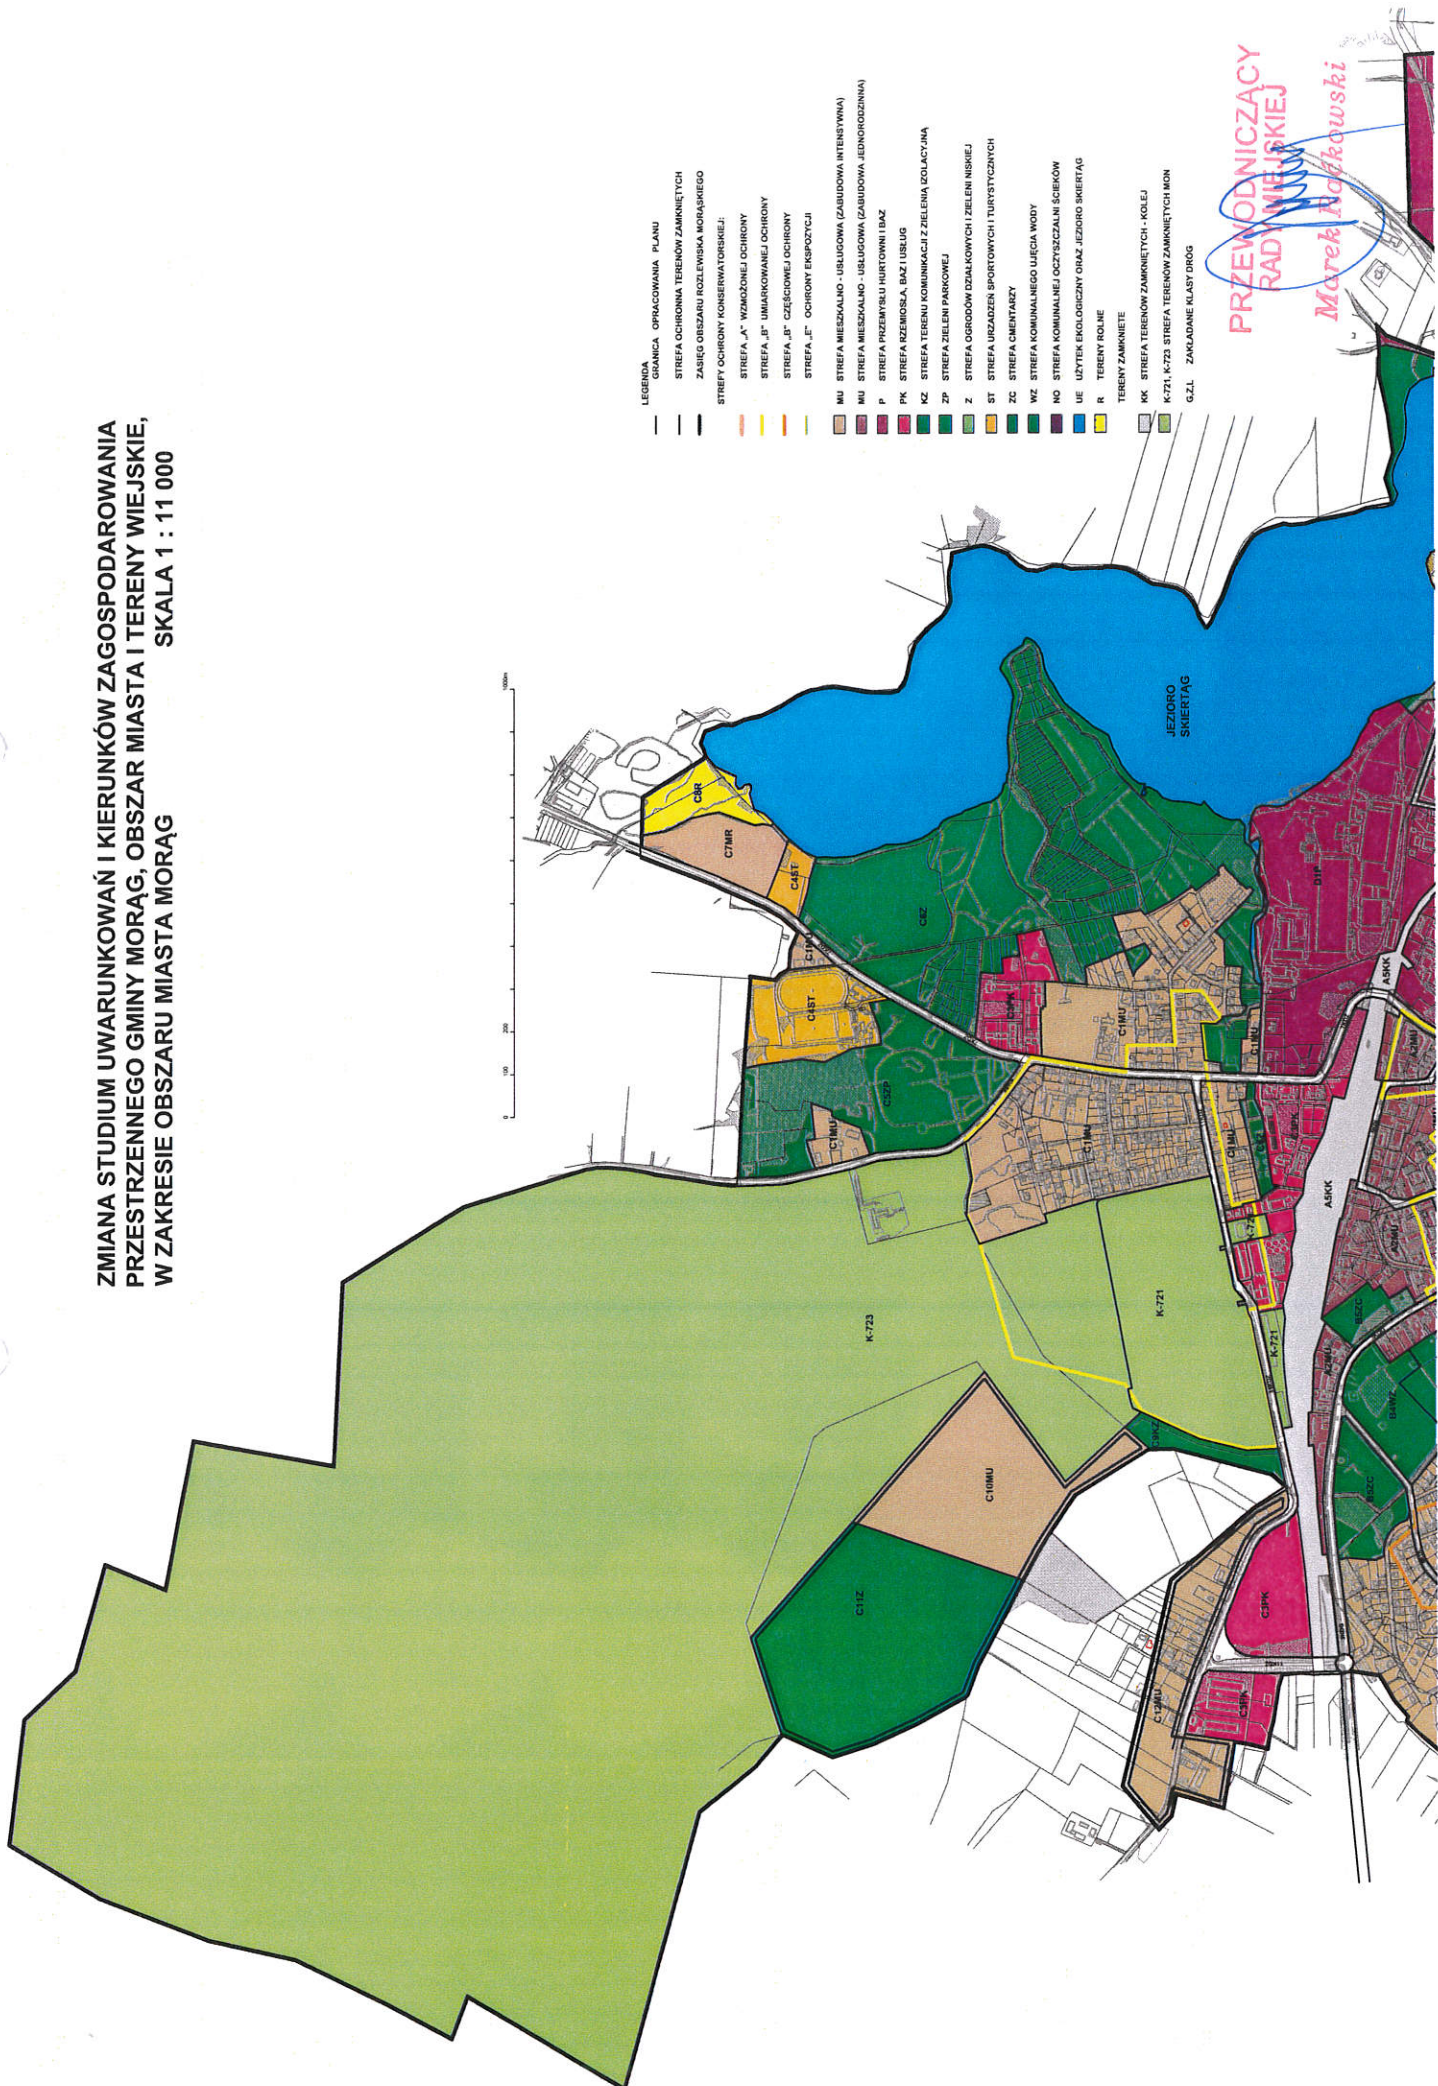

- LEGENDA
- GRANICA OPRACOWANIA PLANU
  - STREFA OCHRONNA TERENÓW ZAMKNIĘTYCH
  - ZABIEG OBSZARU ROZLEWISKA MORĄSKIEGO
  - STREFY OCHRONY KONSERWATORSKIEJ:
  - STREFA „A” WZMOŻONEJ OCHRONY
  - STREFA „B” UMIARKOWANEJ OCHRONY
  - STREFA „C” CZĘŚCIONEJ OCHRONY
  - STREFA „E” OCHRONY ENKOPYZY
  - MU STREFA MIESZKALNO - USŁUGOWA (ZABUDOWA INTENSYWNA)
  - MU STREFA MIESZKALNO - USŁUGOWA (ZABUDOWA JEDNORODZINNA)
  - P STREFA PRZEMYSŁU HURTOWNI I BIAZ
  - PK STREFA RZEMIOSŁA, BIAZ USŁUG
  - KZ STREFA TERENU KOMUNIKACJI Z ZIELENIA IZOLACYJNA
  - ZP STREFA ZIELENI PARKOWEJ
  - Z STREFA OGRÓDÓW DZIAŁKOWYCH I ZIELENI NISKIEJ
  - ST STREFA URZĄDZEŃ SPORTOWYCH I TURYSTYCZNYCH
  - ZC STREFA CMENTARZY
  - WZ STREFA KOMUNALNEGO UJECIA WODY
  - NO STREFA KOMUNALNEJ OCZYSZCZALNI ŚCIEKÓW
  - UE UZYTEK EKOLOGICZNY ORAZ JEZIORO ŚMERTAG
  - R TERENY ROLNE
  - TERENY ZAMKNIĘTE
  - KK STREFA TERENÓW ZAMKNIĘTYCH - KOLEJ
  - K-71, K-73 STREFA TERENÓW ZAMKNIĘTYCH MON
  - G.Z.L. ZAKŁADANE KŁADY DROG

PRZEWODNICY  
 RADIOWE  
 Marek Nadkowski

K-721, K-723 STREFA TERENÓW ZAMKNIĘTYCH MON  
G.Z.L. ZAKŁADANE KLASY DRÓG

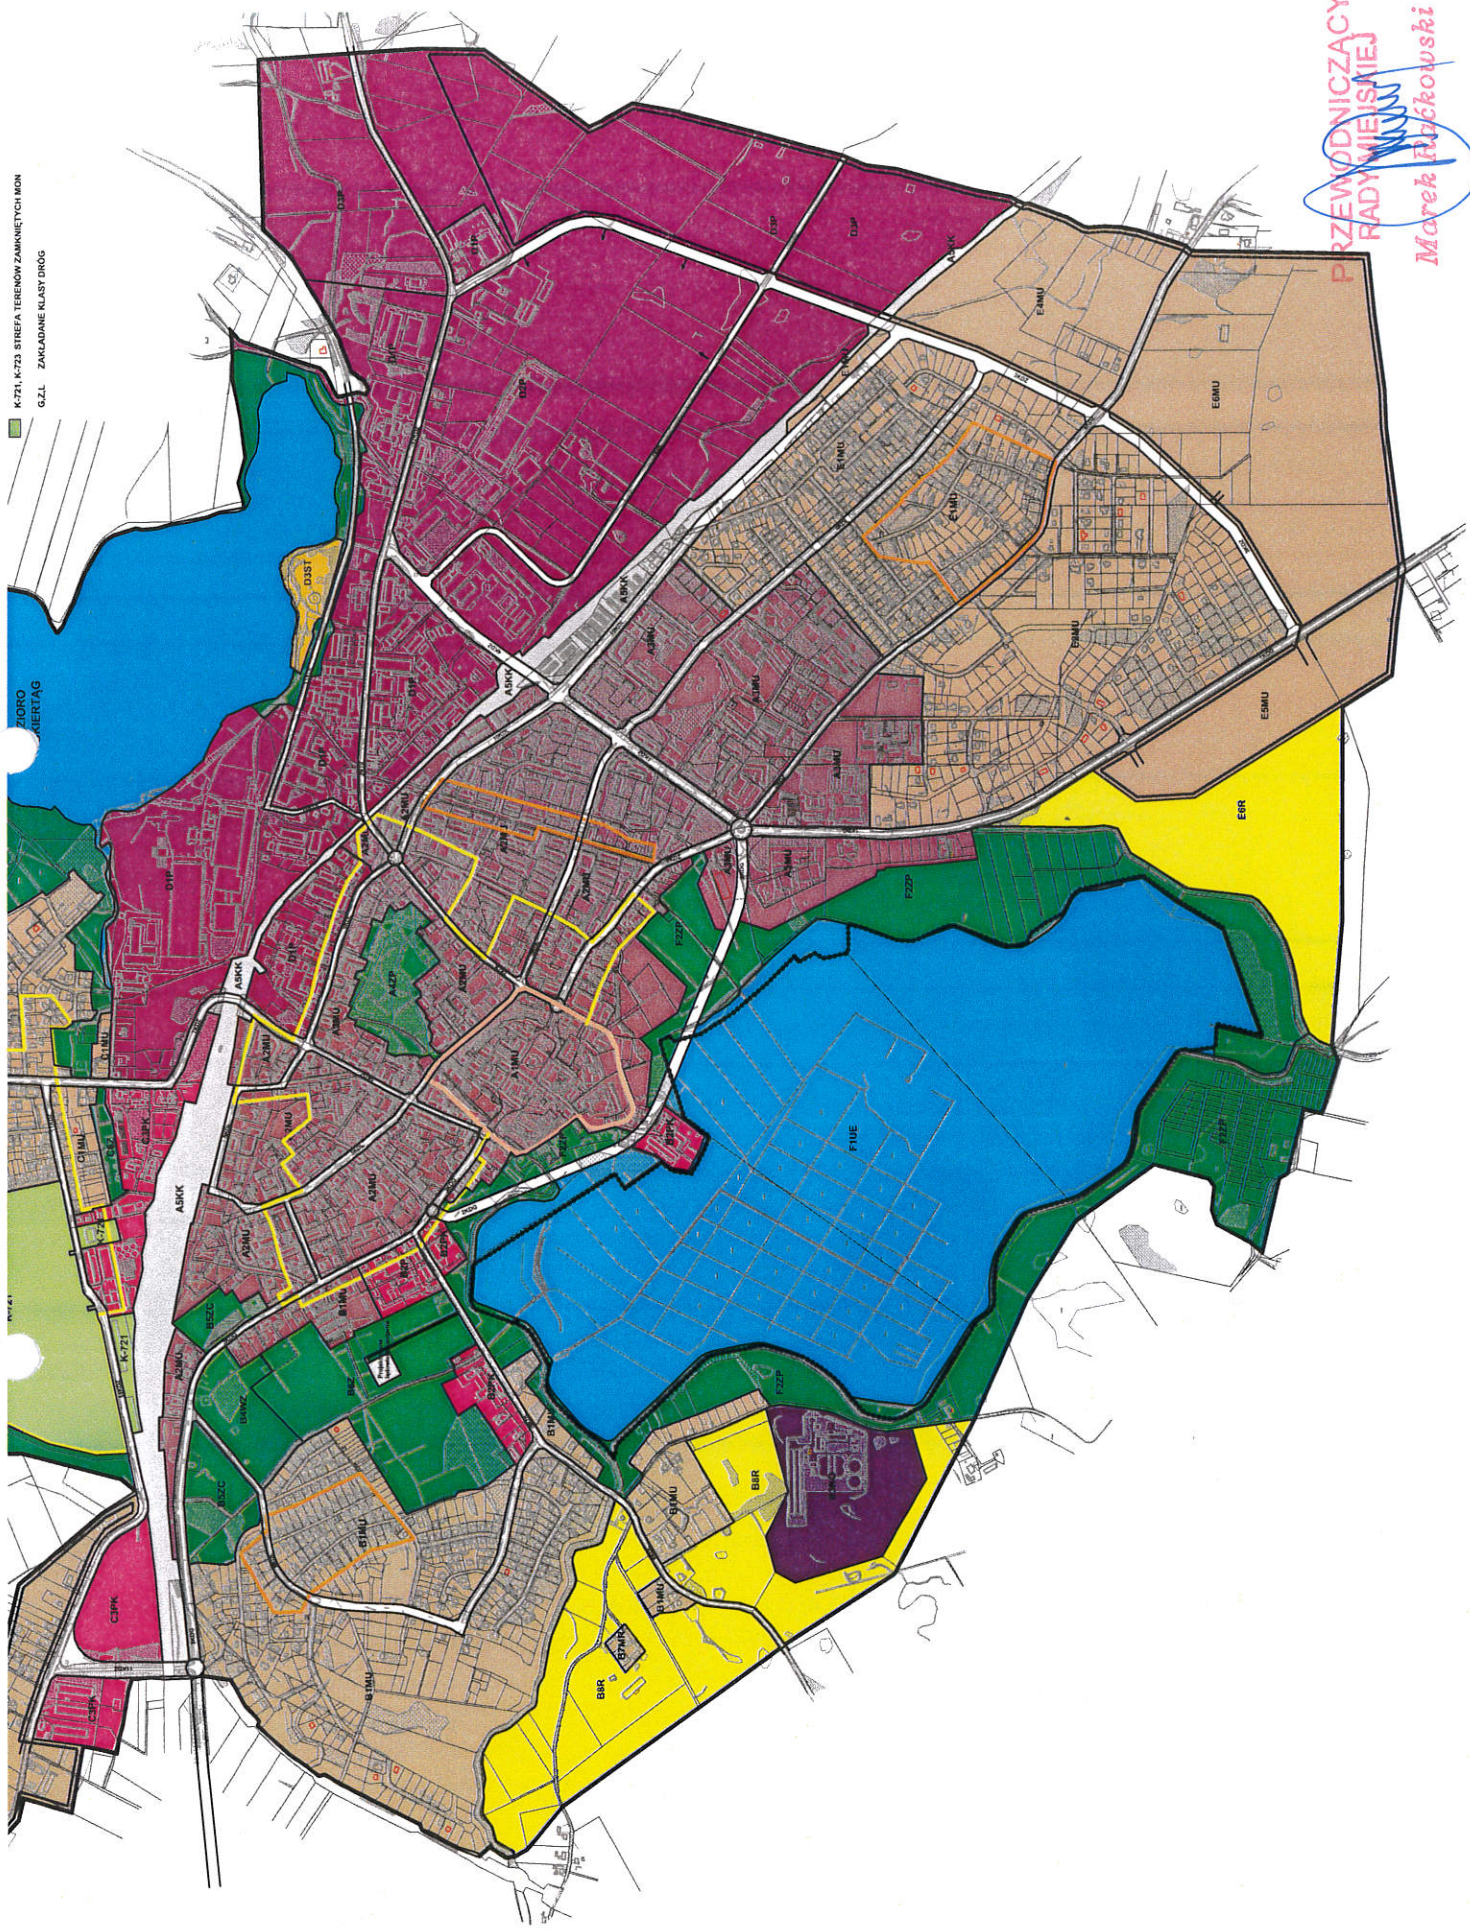

PRZEWODNICZĄCY  
RADY MIEJSKIEJ  
*Marek Ruczkowski*