

Załącznik graficzny do decyzji

Linie rozgraniczające teren inwestycji


**BURMISTRZ MORĄGA**  
14-300 Morąg  
ul. 11 Listopada 9

Z upoważnienia Burmistrza  
Krzysztof Wiśniewski

NACZELNIK  
Wydziału Gospodarki Nieruchomościami  
Planowania Przestrzennego,  
Ochrony Środowiska i Energetyki

Arkadiusz Załęcki  
uprawniony do projektowania w planowaniu  
przestrzennym na podstawie art. 5 ust 4  
ustawy z dnia 27 marca 2003 r. o planowaniu  
i zagospodarowaniu przestrzennym

5968931 <b>Skala 1:1000</b> Woj.:warmińsko-mazurskie Pow.:ostródzki Jed. ewid.: 281508_5 MORĄG - OBSZAR WIEJSKI Obręb: 3 BOŻĘCIN Nr kancelaryjny: GK.6642.2792.2022	Nazwa organu prowadzącego państwowy zasób geodezyjny i kartograficzny	Starosta Ostródzki
	Identyfikator ewidencyjny materiału zasobu	PL.PZGIK.7627
	Nazwa materiału zasobu	Kopia mapy zasadniczej
	Data wykonania kopii materiału zasobu	21.10.2022 r.
	Imię, nazwisko i podpis osoby reprezentującej organ	Z up. STAROSTY <i>Smolnik</i> Karol Smolnikowski 1959 WYB. W. PUDZ. W. 1 101 301 100 000 000 000

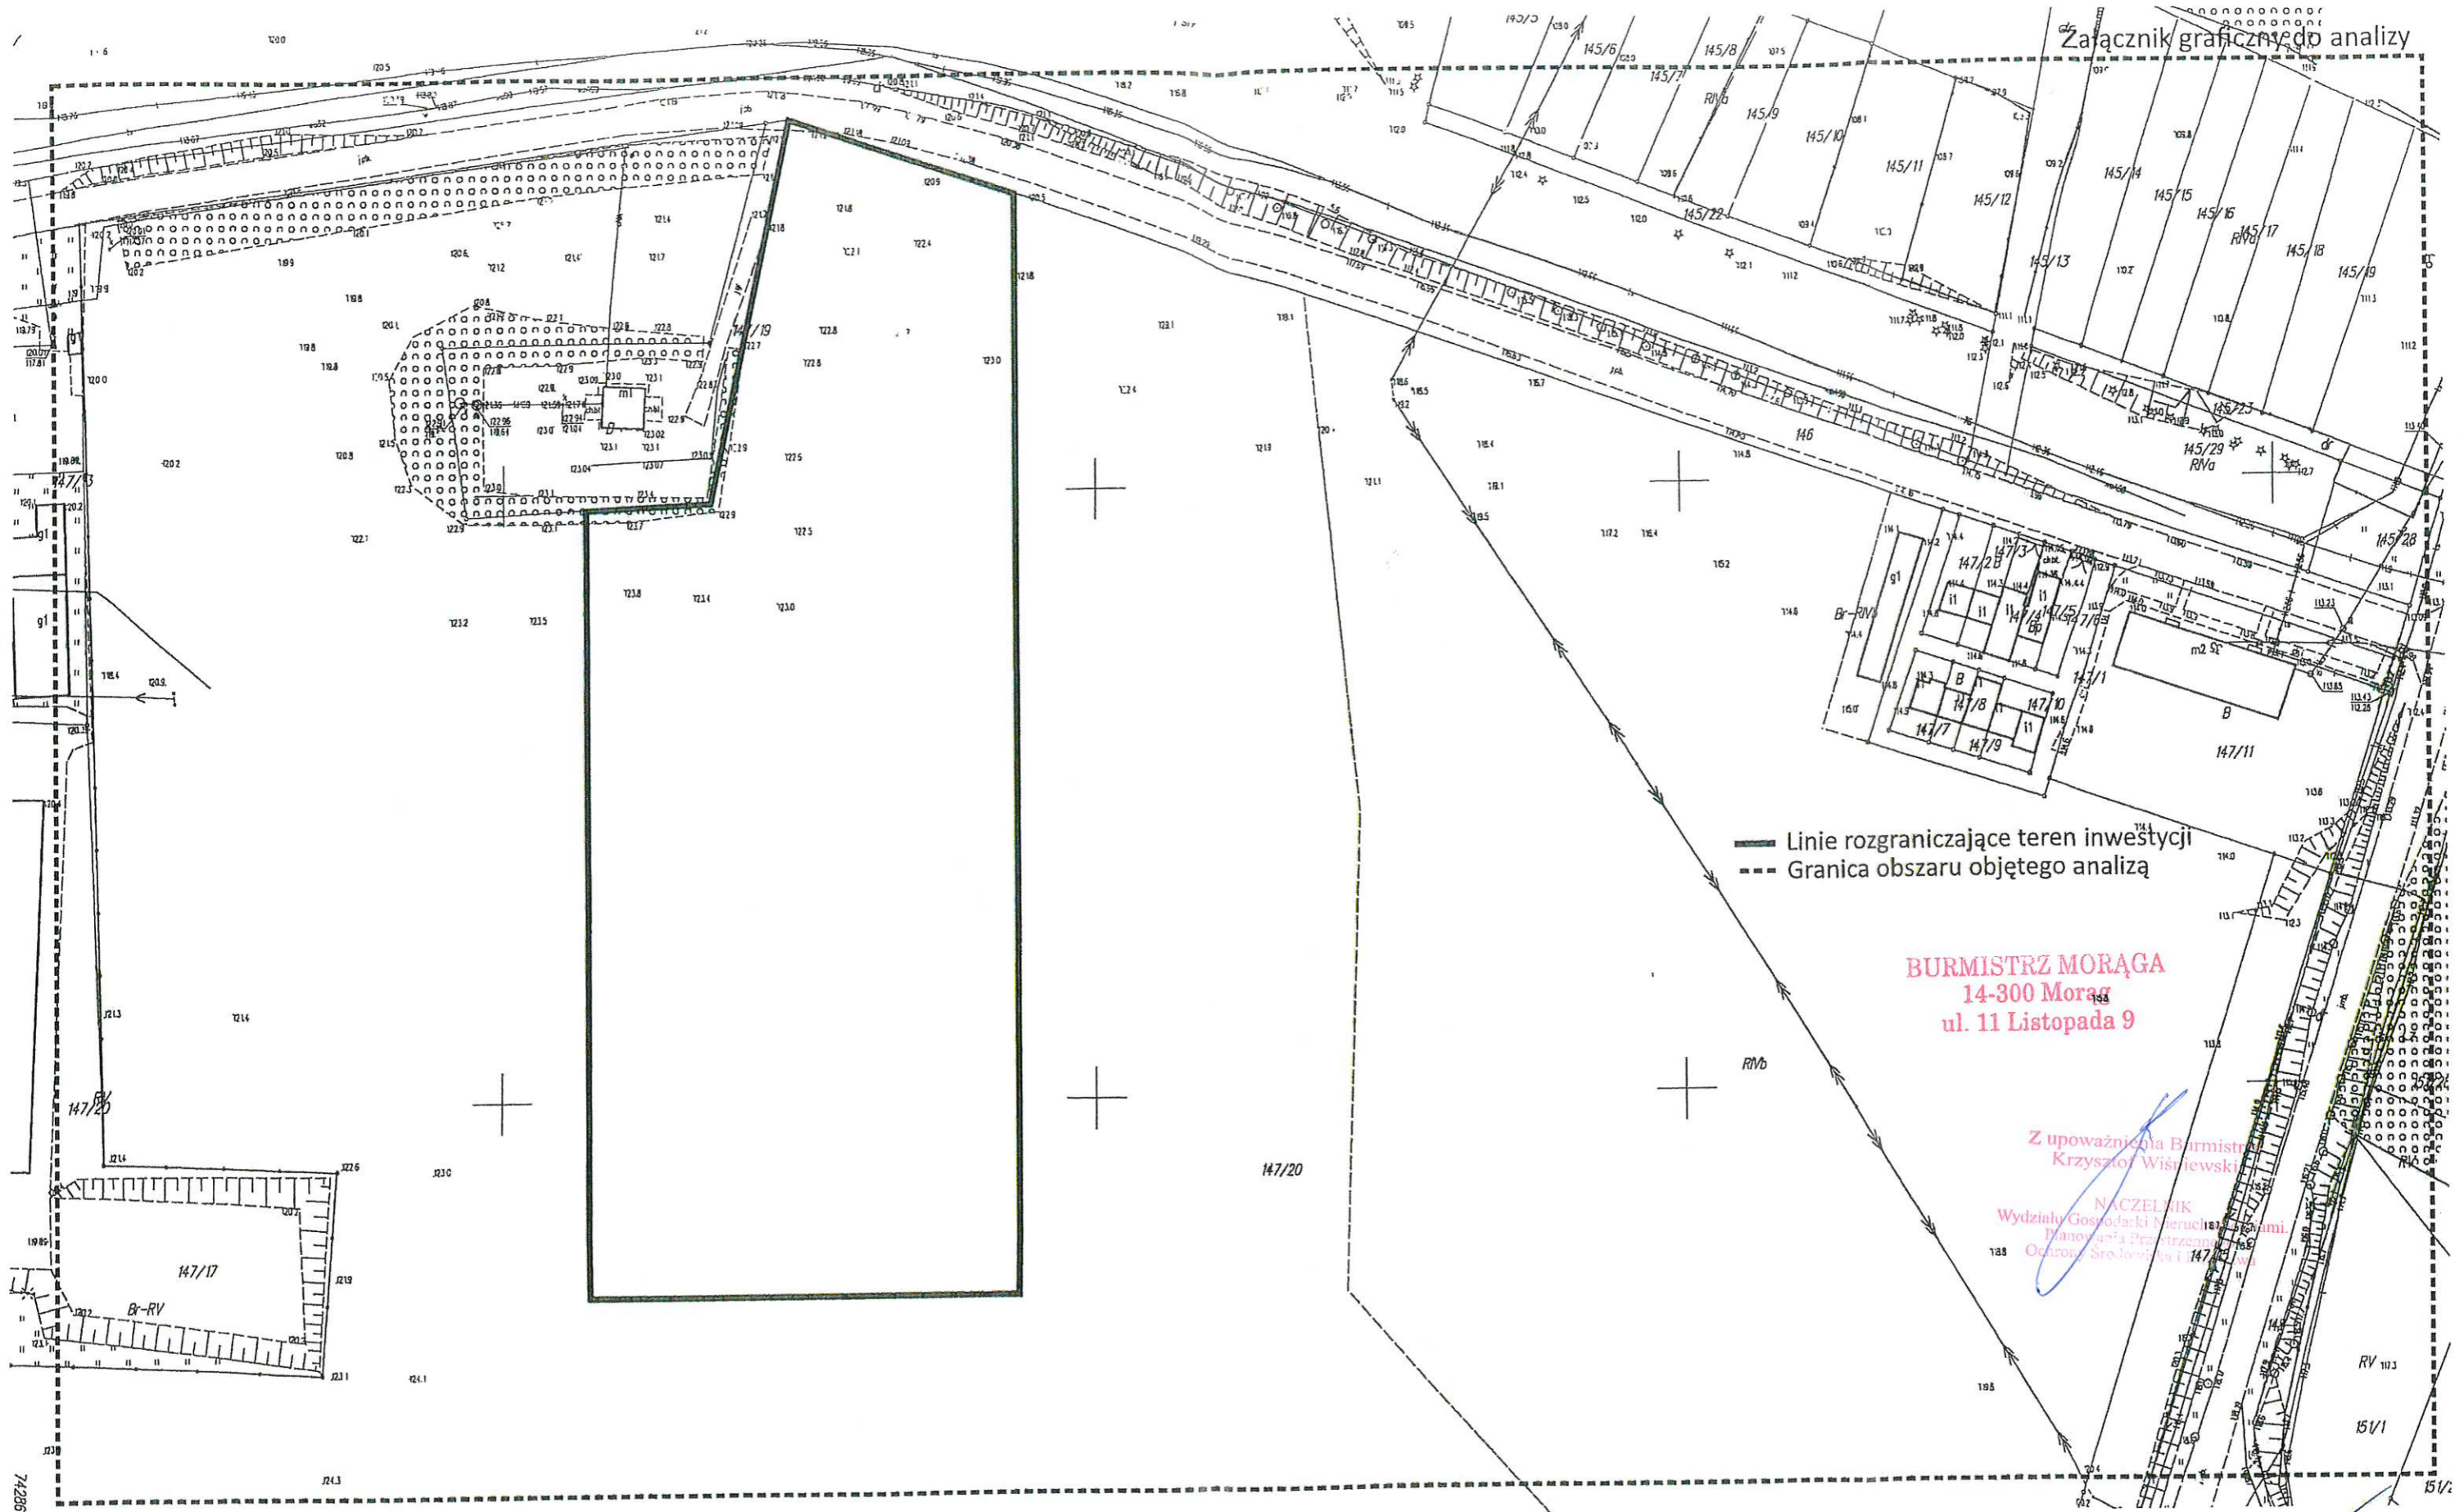

5968931

**Skala 1:1000**

Woj.: warmińsko-mazurskie

Pow.: ostródzki

Jed. ewid.: 281508\_5 MORĄG - OBSZAR WIEJSKI

Obręb: 3 BOŻĘCIN

Nr kancelaryjny: GK.6642.2792.2022

Nazwa organu prowadzącego państwowy zasób  
geodezyjny i kartograficzny

Identyfikator ewidencyjny materiału zasobu

Nazwa materiału zasobu

Data wykonania kopii materiału zasobu

Imię, nazwisko i podpis osoby reprezentującej organ

Starosta Ostródzki

PL.PZGIK.7627

Kopia mapy zasadniczej

21.10.2022 r.

z up. STAROSTY

*Smolnik*

Kamil Smolnicki

KIER. WYDZIAŁU GOSPODARSTWA  
NIERUCHOMOŚCIAMI