

UCHWAŁA NR LII/671/23
RADY MIEJSKIEJ W MORĄGU

z dnia 25 sierpnia 2023 r.

w sprawie: zmiany przebiegu drogi gminnej - ulicy Marszałka Józefa Piłsudskiego w Morągu.

Na podstawie art. 18, ust. 2, pkt 15 ustawy z dnia 8 marca 1990 r. o samorządzie gminnym (tekst jednolity Dz.U. z 2023 r., poz. 40) oraz art.7 ust. 1, 2 i 3 ustawy z dnia 21 marca 1985 r. o drogach publicznych (tekst jednolity Dz.U. z 2023 r., poz. 645 z późn. zm.), po zasięgnięciu opinii Zarządu Powiatu Ostródzkiego, Rada Miejska w Morągu uchwala co następuje:

§ 1. Zmienia się przebieg drogi gminnej - ulicy Marszałka Józefa Piłsudskiego w Morągu, położonej na części działki nr 948/59 w obrębie ewidencyjnym Miasto Morąg nr 2, poprzez włączenie w ciąg drogi gminnej – ulicy Marszałka Józefa Piłsudskiego w Morągu, odcinka zlokalizowanego na części działki nr 948/59 w obrębie Miasto Morąg nr 2.

§ 2. Nowy przebieg drogi gminnej - ulicy Marszałka Józefa Piłsudskiego w Morągu zaznaczono na mapie stanowiącej załącznik graficzny nr 1 oraz nr 2 do niniejszej uchwały.

§ 3. Wykonanie uchwały powierza się Burmistrzowi Morąga

§ 4. Uchwała wchodzi w życie po upływie 14 dni od daty jej ogłoszenia w Dzienniku Urzędowym Województwa Warmińsko - Mazurskiego.

Przewodniczący Rady
Miejskiej


Marek Raćkowski

Załącznik graficzny Nr 1 do Uchwały
Nr LII/671/23 z dnia 25.08.2023 r.

Jednostka ewidencyjna: MIASTO MORĄG

Obwód: MIASTO MORĄG NR 2

Mapa w skali 1:1000

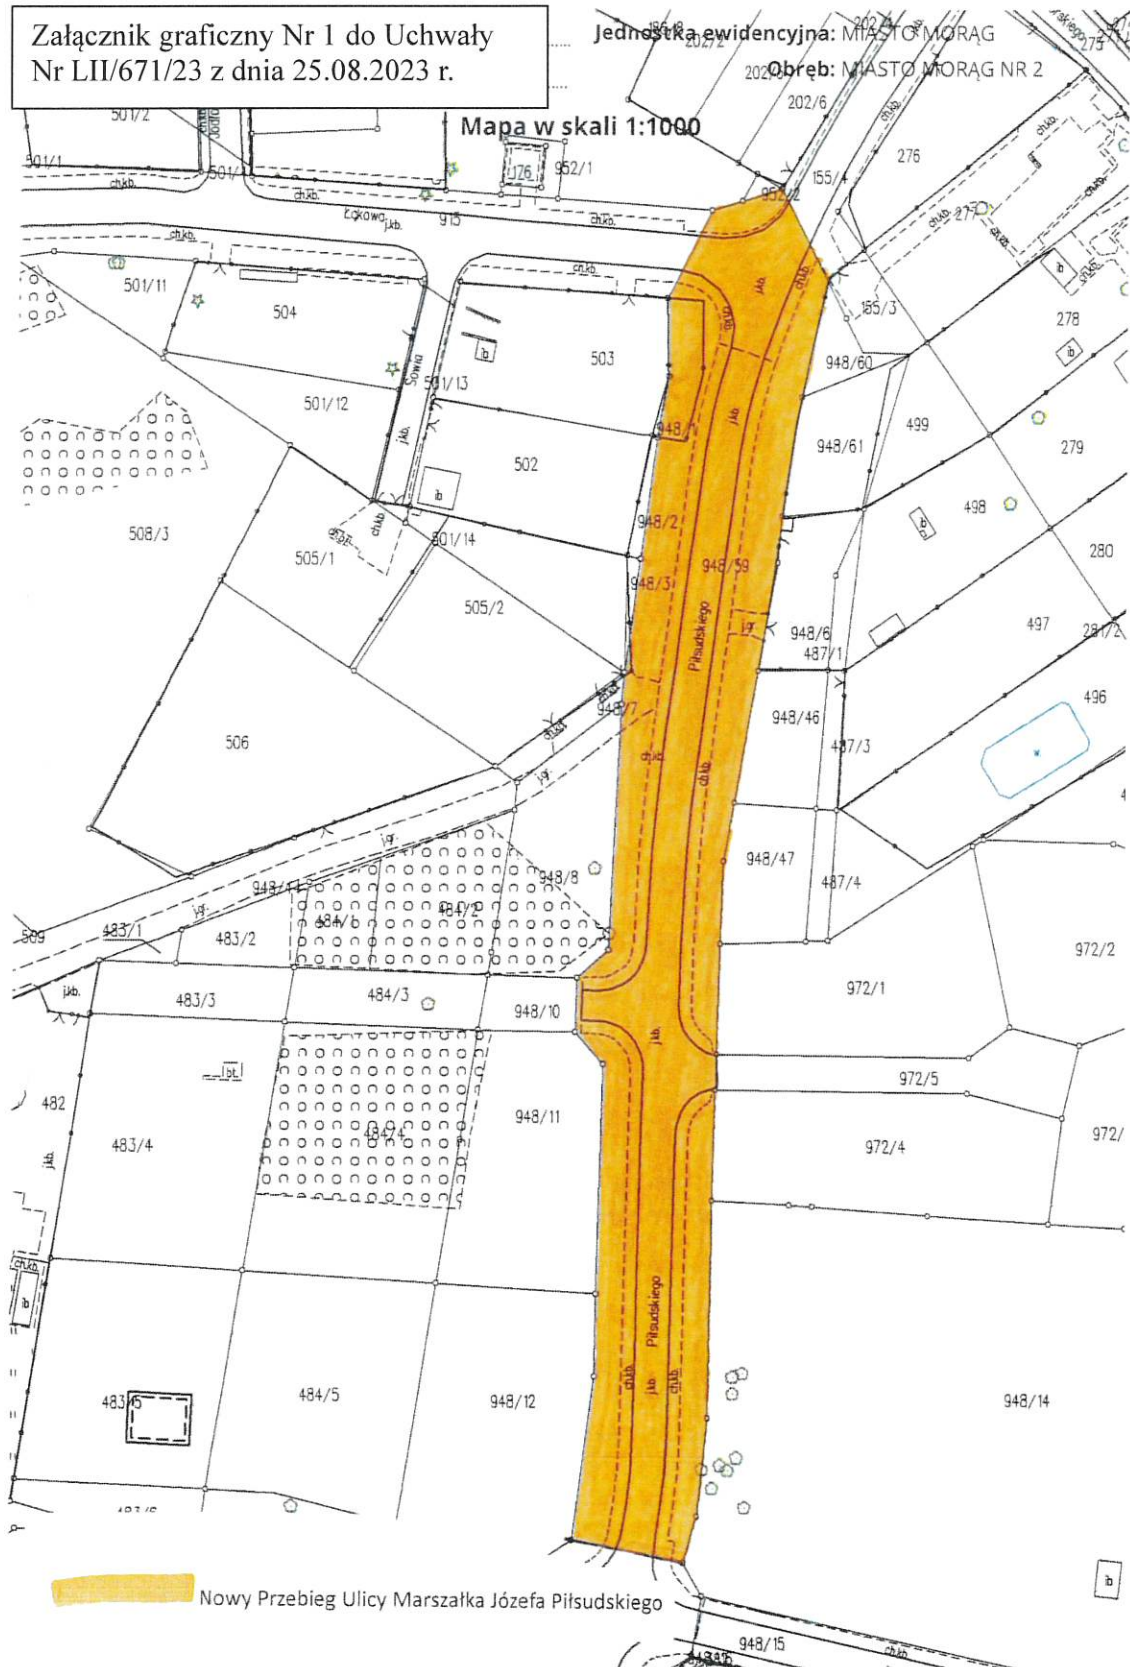

Nowy Przebieg Ulicy Marszałka Józefa Piłsudskiego

PRZEWODNICZĄCY
RADY MIEJSKIEJ

Marek Raćkowski

Załącznik graficzny Nr 2 do Uchwały
Nr LII/671/23 z dnia 25.08.2023 r.

Jednostka ewidencyjna: MIASTO MORĄG
Obręb: MIASTO MORĄG NR 2

Mapa w skali 1:1000



PRZEWODNICZĄCY
RADY MIEJSKIEJ

Marek Raćkowski