

**UCHWAŁA NR III/20/14  
RADY MIEJSKIEJ W MORĄGU**

z dnia 30 grudnia 2014 r.

**w sprawie: uchwalenia zmiany miejscowego planu zagospodarowania przestrzennego obszaru miasta Morąg**

Na podstawie art. 18 ust.2 pkt. 5, art.40 ust.1 ustawy z dnia 8 marca 1990r. o samorządzie gminnym (tekst jednolity Dz. U. z 2013r. poz. 594, poz. 645, poz. 1318) oraz art. 20 ust. 1 ustawy z dnia 27 marca 2003r. o planowaniu i zagospodarowaniu przestrzennym (tekst jednolity Dz. U. z 2012r. poz. 647, poz. 951, poz. 1445, z 2013 roku poz. 21, poz. 405, poz. 1238) oraz po stwierdzeniu że niniejsza uchwała nie narusza ustaleń „Studium uwarunkowań i kierunków zagospodarowania przestrzennego Gminy Morąg obszar miasta i tereny wiejskie

**Rada Miejska w Morągu uchwała**

zmianę miejscowego planu zagospodarowania przestrzennego obszaru miasta Morąg, po stwierdzeniu braku sprzeczności ze studium uwarunkowań i kierunków zagospodarowania przestrzennego gminy Morąg obszar miasta i tereny wiejskie

**Rozdział 1.  
Przepisy ogólne**

**§ 1.** Zmiana miejscowego planu zagospodarowania przestrzennego obszaru miasta Morąg obejmująca tereny w granicach administracyjnych miasta i częściowo gminy określone w Uchwale Nr XXXVIII/569/13 Rady Miejskiej w Morągu z dnia 08 listopada 2013 roku, ma na celu ustalenie zasad zagospodarowania i metod kształtowania ładu przestrzennego oraz spójności rozwoju miasta to jest: powiązań funkcjonalno – przestrzennych, spójności jako ciągłości historycznej, spójności społecznej i ekonomicznej.

**§ 2. 1.** Zmiana miejscowego planu zagospodarowania przestrzennego obszaru miasta Morąg, zwana dalej planem miejscowym, składa się z jednolitego tekstu planu miejscowego, który stanowi treść uchwały oraz rysunku stanowiącego załącznik graficzny nr 1 w skali 1:2000, do niniejszej uchwały.

2. Do planu miejscowego Rada Miejska w Morągu dołącza:

- ostrzygnięcie Rady Miejskiej w Morągu o sposobie rozpatrzenia uwag do projektu zmian planu stanowiące załącznik nr 2,
- rozstrzygnięcie o sposobie realizacji zapisanych w zmianach planu inwestycji z zakresu infrastruktury technicznej, które należą do zadań własnych gminy oraz o zasadach ich finansowania zgodnie z przepisami o finansach publicznych stanowiące załącznik nr 3.

**§ 3.** Tekst planu miejscowego zawiera ustalenia stanowiące:

1	przepisy dotyczące całego terenu opracowania	Rozdział 1
2	Przepisy dotyczące wyodrębnionych w planie terenów:	-

	a	przepisy dotyczące przeznaczenia terenów oraz linii rozgraniczających tereny o różnym przeznaczeniu, funkcjach lub różnych zasadach zagospodarowania oraz dotyczące sposobów i terminów tymczasowego zagospodarowania, urządzenia i użytkowania terenów	Rozdział 2
	b	przepisy dotyczące zasad ochrony i kształtowania ładu przestrzennego, zasad ochrony środowiska, przyrody i krajobrazu kulturowego, zasad ochrony dziedzictwa kulturowego i zabytków oraz dóbr kultury współczesnej	Rozdział 3
	c	przepisy dotyczące wymagań wynikających z potrzeb kształtowania przestrzeni publicznych, dotyczące terenów przeznaczonych do realizacji celów publicznych, dróg i ulic oraz terenów niezbędnych do wytyczania ścieżek rowerowych	Rozdział 4
	d	przepisy dotyczące szczególnych warunków zagospodarowania terenów oraz ograniczeń w ich użytkowaniu, w tym zakazów zabudowy, a także przepisy dotyczące obszarów zorganizowanej działalności inwestycyjnej, rehabilitacji istniejącej zabudowy i infrastruktury technicznej	Rozdział 5
	e	przepisy dotyczące zasad modernizacji, rozbudowy i budowy systemów komunikacji i infrastruktury technicznej	Rozdział 6
	f	przepisy dotyczące granic obszarów wymagających przeprowadzenia scaleń i podziałów nieruchomości, szczegółowych zasad i warunków scalenia i podziału nieruchomości parametrów i wskaźników kształtowania zabudowy oraz zagospodarowania terenu, w tym linii zabudowy, gabarytów obiektów i wskaźników intensywności zabudowy	Rozdział 7
	g	przepisy dotyczące stawek procentowych na podstawie których ustala się opłatę z tytułu wzrostu wartości nieruchomości	Rozdział 8
3	przepisy końcowe		Rozdział 9

§ 4. 1. Rysunek planu miejscowego obowiązuje w zakresie:

- a) ustalonych graficznie linii granic obszaru objętego planem,
- b) ustalonych graficznie linii rozgraniczających tereny o różnym przeznaczeniu, funkcjach lub zasadach zagospodarowania,
- c) ustalonych symbolami literowymi przeznaczeń podstawowych terenów,
- d) ustalonych graficznie nieprzekraczalnych linii zabudowy,
- e) ustalonych graficznie obowiązujących linii zabudowy,
- f) ustalonych graficznie orientacyjnymi liniami podziału wewnętrznego, zasad podziału na działki;
- g) ustalonych graficznie zasad przebiegu tras ścieżek rowerowych,
- h) ustalonych graficznie stref ochrony konserwatorskiej, strefy ochrony ekspozycji oraz strefy ochrony archeologicznej,
- i) ustalonej graficznie strefy ochronnej od terenów zamkniętych.

2. Zastosowane na rysunku planu miejscowego symbole literowe oznaczają następujące przeznaczenia podstawowe terenów:

- 1)MN tereny zabudowy mieszkaniowej jednorodzinnej
- 2)MW tereny zabudowy mieszkaniowej wielorodzinnej
- 3)UM tereny zabudowy usługowej z mieszkalną

- 4)U tereny usług
- 5)UH tereny usług handlu
- 6)UO tereny usług oświaty
- 7)UKs tereny kościołów
- 8)US tereny usług sportu i rekreacji
- 9)UR tereny usług rzemiosła
- 10)P tereny obiektów produkcyjnych, składów i magazynów
- 11)RM tereny produkcji związanej z rolnictwem
- 12)R tereny upraw rolniczych
- 13)MR tereny zabudowy zagrodowej
- 14)ZP tereny zieleni parkowej
- 15)ZD tereny ogrodów działkowych
- 16)ZN tereny zieleni nie urządzonej
- 17)ZCz tereny cmentarzy zabytkowych
- 18)WS tereny wód powierzchniowych
- 19)S tereny urządzeń i obiektów specjalnych
- 20)tereny komunikacji, w tym:
  - a) KS tereny obsługi komunikacji
  - b) KK tereny kolejowe – tereny zamknięte ograniczone zasięgiem granic działek kolejowych
  - c) KP tereny publicznych ciągów pieszych
  - d) KPK tereny publicznych ciągów pieszo-jezdnych
  - e) KDD tereny publicznych ulic dojazdowych
  - f) KDL tereny publicznych ulic lokalnych
  - g) KDZ tereny publicznych ulic zbiorczych
  - h) KDG tereny publicznych ulic głównych
  - i) KH lądowisko helikopterów sanitarnych
- 21)tereny infrastruktury technicznej, w tym:
  - ciepłownictwo
  - wodociągi
  - gazociągi
  - energetyka
  - kanalizacja

3. Dla wprowadzonych w rysunku planu terenów oznaczonych symbolami z dodatkiem litery a lub b obowiązują ustalenia takie jak przy symbolu podstawowym

§ 5. 1. Ilekroć w tekście planu miejscowego jest mowa o:

- 1) **planie** – należy przez to rozumieć ustalenia zmiany planu miejscowego, oraz rysunki zmian planu,
- 2) **uchwale** – należy przez to rozumieć niniejszą Uchwałę Rady Miejskiej w Morągu stanowiącej ustalenia planu,
- 3) **rysunku planu** – należy przez to rozumieć rysunek planu miejscowego wykonany na mapie zasadniczej w skali 1:2000 stanowiące załącznik nr 1 do uchwały,
- 4) **przeznaczeniu podstawowym** – należy przez to rozumieć takie przeznaczenie, które przeważa na danym terenie wyznaczonym liniami rozgraniczającymi i obejmuje ponad 50% powierzchni obiektów realizowanych na tym terenie lub ponad 50% powierzchni terenu użytkowanego w przeznaczeniu podstawowym,
- 5) **przeznaczeniu dopuszczalnym** – należy przez to rozumieć rodzaje przeznaczenia terenów inne niż podstawowe, które uzupełniają lub wzbogacają przeznaczenie podstawowe,
- 6) **nieprzekraczalnej linii zabudowy** - należy przez to rozumieć wyznaczoną w rysunku planu linię, której nie może przekroczyć ściana budynku lub jego najdalej wysunięte elementy w kierunku ulicy lub sąsiedniego terenu oddzielonego linią rozgraniczającą, z wyłączeniem elementów wystających budynku takich jak: balkon, okap, gzyms, pilaster, murek oporowy, podjazd;
- 7) **nieprzekraczalnej istniejącej linii zabudowy** - należy przez to rozumieć linię wyznaczoną przez istniejące budynki, której nie może przekroczyć ściana budynku lub jego najdalej wysunięte elementy w kierunku ulicy lub sąsiedniego terenu oddzielonego linią rozgraniczającą, z wyłączeniem elementów wystających budynku takich jak: balkon, okap, gzyms, pilaster, murek oporowy, podjazd;
- 8) **obowiązującej linii zabudowy ciągłej** - linia określona na rysunku planu, która wyznacza położenie frontowych ścian budynków w taki sposób, że tworzą zwartą pierzeję na całej długości linii;
- 9) **usługach komercyjnych** – należy przez to rozumieć usługi, których wyróżnikiem jest ich czysto rynkowy charakter, do których zaliczają się usługi w zakresie handlu, gastronomii, turystyki, komunikacji oraz centra wystawiennicze, logistyczne i instytucje finansowe,
- 10) **funkcji terenu** – należy przez to rozumieć rzeczywiste lub planowane użytkowanie terenu lub sposób jego wykorzystania,
- 11) **budowie** – zgodnie z definicją zamieszczoną w Prawie Budowlanym,
- 12) **terenach zieleni niskiej** – należy przez to rozumieć tereny łąk i pastwisk z pojedynczymi zadrzewieniami i krzewami występujące w formie nie urządzonej na terenach niezurbanizowanych oraz tereny trawników z pojedynczymi zadrzewieniami i krzewami jako tereny zieleni urządzonej na terenach zurbanizowanych;
- 13) **usługach nieuciążliwych** należy przez to rozumieć usługi: handlu detalicznego, gastronomii, nieuciążliwego rzemiosła usługowego, administracji i bezpieczeństwa publicznego, łączności, informacji, nauki i oświaty, zdrowia i opieki społecznej, kultu religijnego, kultury i rozrywki, wypoczynku, rekreacji i sportu, biur

komercyjnych, banków i innych o analogicznym do powyższych charakterze i stopniu uciążliwości, których normalne funkcjonowanie:

- a) nie powoduje przekroczenia żadnego z parametrów dopuszczalnego poziomu szkodliwych lub uciążliwych oddziaływań na środowisko poza zajmowanym obiektem,
- b) nie jest źródłem uciążliwych lub szkodliwych odpadów, nie powoduje nieodwracalnych zmian środowiska przyrodniczego w obrębie zajmowanej działki,
- c) ani w żaden inny oczywisty sposób nie pogarsza warunków użytkowania terenów sąsiadujących np. przez emisję nieprzyjemnych zapachów, dymów, składowanie nieestetycznych odpadów na otwartej przestrzeni

## **Rozdział 2.**

### **Przepisy dotyczące przeznaczenia terenów oraz linii rozgraniczających tereny o różnym przeznaczeniu, funkcjach lub różnych zasadach zagospodarowania oraz dotyczące sposobów i terminów tymczasowego zagospodarowania, urządzenia i użytkowania terenów**

§ 6. 1. Wyznacza się ustalone na rysunku planu liniami rozgraniczającymi tereny mieszkaniowe oznaczone symbolami **1 MN ÷ 121 MN** z podstawowym przeznaczeniem pod zabudowę mieszkaniową jednorodzinną.

2. Na terenach, o których mowa w ust. 1 dopuszcza się budowę:

- 1) budynków mieszkalnych jednorodzinnych i szeregowych;
- 2) budynków gospodarczych, w tym garaży;
- 3) sieci infrastruktury technicznej.

3. Usługi realizowane w parterach budynków mieszkalnych muszą zaliczać się do usług nieuciążliwych.

4. Dopuszcza się możliwość powiększania istniejących zabudowanych działek, kosztem przyległych terenów zieleni nieurządzonej, na tereny zieleni w działkach

5. Do czasu zagospodarowania terenów zgodnie z planem ustala się możliwość tymczasowego rolniczego, użytkowania terenów.

§ 7. 1. Wyznacza się ustalone na rysunku planu liniami rozgraniczającymi tereny mieszkaniowe oznaczone symbolami **1 MW ÷ 54 MW** z podstawowym przeznaczeniem pod zabudowę mieszkaniową wielorodzinną.

2. Na terenach, o których mowa w ust. 1 dopuszcza się budowę:

- 1) budynków mieszkalnych wielorodzinnych;
- 2) obiektów usługowych;
- 3) obiektów mieszkalno – usługowych;
- 4) terenów zieleni z urządzeniami sportowymi i placami zabaw;
- 5) garaży lokalizowanych w budynkach mieszkalnych;
- 6) parkingów;
- 7) miejsc postojowych w garażach wielopoziomowych z dopuszczeniem funkcji usługowej w parterze,
- 8) dróg dojazdowych, parkingów, sieci i urządzeń infrastruktury technicznej niezbędnych dla obsługi terenu.

3. Usługi realizowane w sąsiedztwie lub w parterach budynków mieszkalnych muszą zaliczać się do usług nieuciążliwych

4. Ustala się możliwość adaptacji istniejących obiektów na inne funkcje nie uciążliwe dla zabudowy mieszkalnej.

§ 8. 1. Wyznacza się ustalone na rysunku planu liniami rozgraniczającymi tereny usługowo – mieszkaniowe oznaczone symbolami **1 UM ÷ 35 UM** z podstawowym przeznaczeniem pod obiekty usługowe z mieszkaniami.

2. Na terenach, o których mowa w ust. 1 dopuszcza się budowę:

- 1) budynków mieszkalno – usługowych;
- 2) budynków usługowych;
- 3) budynków gospodarczych;
- 4) terenów zieleni;
- 5) dróg dojazdowych i parkingów niezbędnych dla obsługi terenu;
- 6) dopuszcza się budowę sieci infrastruktury technicznej.

3. Usługi realizowane w sąsiedztwie lub w parterach budynków mieszkalnych muszą zaliczać się do usług nieuciążliwych

4. Ustala się możliwość adaptacji istniejących obiektów na obiekty usługowe lub mieszkalne.

5. Na terenach o małych istniejących działkach dopuszcza się budowę na granicy działki.

§ 9. 1. Wyznacza się ustalone na rysunku planu liniami rozgraniczającymi tereny usług oznaczone symbolami **1 U ÷ 48 U** z podstawowym przeznaczeniem pod obiekty i urządzenia usług publicznych i komercyjnych.

2. Na terenach, o których mowa w ust. 1 dopuszcza się budowę:

- 1) budynków usługowych;
- 2) obiektów i urządzeń sportu i rekreacji;
- 3) mieszkań lokalizowanych w obiektach usługowych;
- 4) mieszkań lokalizowanych w wyższych kondygnacjach budynków nad usługami w parterach;
- 5) dróg dojazdowych i parkingów niezbędnych dla obsługi terenu;
- 6) zieleni izolacyjnej i zieleni urządzonej;
- 7) sieci i urządzeń infrastruktury technicznej;

**3. Na terenach usług komercyjnych dopuszcza się budowę obiektów i urządzeń produkcyjnych nie kolidujących z pozostałą zabudową oraz stacji paliw płynnych i gazowych.**

4. Do czasu zagospodarowania terenów zgodnie z planem dopuszcza się możliwość tymczasowego dotychczasowego użytkowania terenów.

5. Dla terenu oznaczonego symbolem 43 U i 45 U ustala się przeznaczenie na usługi publiczne

6. Dla terenu 17U ustala się przeznaczenie na usługi publiczne administracji samorządowej bez możliwości realizacji usług komercyjnych.

**§ 10.** 1. Wyznacza się ustalone na rysunku planu liniami rozgraniczającymi tereny usług oznaczone symbolami **1 UH ÷ 3 UH** z podstawowym przeznaczeniem pod objekty i urządzenia usług handlu.

2. Na terenach, o których mowa w ust. 1 dopuszcza się budowę:

- 1) budynków usług handlu;
- 2) budynków usługowych;
- 3) mieszkań lokalizowanych w obiektach usługowych;
- 4) budynków gospodarczych, magazynów;
- 5) obiektów i urządzeń sportu i rekreacji;
- 6) dróg dojazdowych i parkingów niezbędnych dla obsługi terenu;
- 7) zieleni urządzonej;
- 8) sieci i urządzeń infrastruktury technicznej.

3. Na terenie **3UH** dopuszcza się możliwość realizacji usług komercyjnych i publicznych

**§ 11.** 1. Wyznacza się ustalone na rysunku planu liniami rozgraniczającymi tereny usług oświaty oznaczone symbolami **1 UO ÷ 10 UO** z podstawowym przeznaczeniem pod usługi szkolnictwa.

2. Na terenach, o których mowa w ust. 1 dopuszcza się budowę:

- 1) budynków z pomieszczeniami do nauki i opieki społecznej;
- 2) boisk i urządzeń sportowych;
- 3) mieszkalnictwa zbiorowego (internaty);
- 4) budynków gospodarczych;
- 5) dróg dojazdowych i parkingów niezbędnych dla obsługi terenu;
- 6) zieleni urządzonej;
- 7) sieci i urządzeń infrastruktury technicznej.

**§ 12.** 1. Wyznacza się ustalone na rysunku planu liniami rozgraniczającymi tereny usług kultury sakralnej oznaczone symbolami **1 Uks ÷ 5 UKs** z podstawowym przeznaczeniem pod kościoły.

2. Na terenach, o których mowa w ust. 1 dopuszcza się budowę:

- 1) budynków sakralnych;
- 2) zieleni parkowej;
- 3) budynków administracyjno – mieszkalnych,
- 4) garaży;

5) dróg dojazdowych i parkingów niezbędnych dla obsługi terenu;

6) sieci i urządzeń infrastruktury technicznej.

**§ 13.** 1. Wyznacza się ustalone na rysunku planu liniami rozgraniczającymi tereny usług oznaczone symbolami **1 US ÷ 6 US** z podstawowym przeznaczeniem pod obiekty i urządzenia usług sportu i rekreacji.

2. Na terenach, o których mowa w ust. 1 dopuszcza się budowę:

1) obiektów kubaturowych urządzeń usług komercyjnych i publicznych;

2) dróg dojazdowych i parkingów niezbędnych dla obsługi terenu;

3) zieleni izolacyjnej, zieleni urządzonej, zieleni parkowej;

4) budynków związanych ze sportami wodnymi na terenie plaż i kąpielisk;

5) innych urządzeń związanych z podniesieniem standardu obiektów sportowych;

6) sieci i urządzeń infrastruktury technicznej.

**§ 14.** 1. Wyznacza się ustalone na rysunku planu liniami rozgraniczającymi tereny usług oznaczone symbolami **1 UZ ÷ 2 UZ** z podstawowym przeznaczeniem pod obiekty i urządzenia usług ochrony zdrowia.

2. Na terenach, o których mowa w ust. 1 dopuszcza się budowę:

1) budynków związanych z ochroną zdrowia publicznych i niepublicznych;

2) obiektów i urządzeń usług komercyjnych i publicznych;

3) dróg dojazdowych i parkingów niezbędnych dla obsługi terenu

4) zieleni izolacyjnej, zieleni urządzonej, zieleni parkowej;

5) sieci i urządzeń infrastruktury technicznej.

**§ 15.** 1. Wyznacza się ustalone na rysunku planu liniami rozgraniczającymi tereny usług rzemiosła oznaczone symbolami **1 UR ÷ 12 UR** z podstawowym przeznaczeniem pod obiekty i urządzenia usług rzemieślniczych.

2. Na terenach, o których mowa w ust. 1 dopuszcza się budowę:

1) budynków produkcyjnych i warsztatowych związanych z prowadzoną działalnością gospodarczą;

2) zabudowy mieszkalnej związanej z zabudową rzemieślniczą;

3) obiektów i urządzeń usług komercyjnych i publicznych;

4) dróg dojazdowych i parkingów niezbędnych dla obsługi terenu;

5) parkingów i stacji paliw związanych z działalnością gospodarczą;

6) zieleni izolacyjnej, zieleni urządzonej;

7) sieci i urządzeń infrastruktury technicznej.



**§ 16.** 1. Wyznacza się ustalone na rysunku planu liniami rozgraniczającymi tereny produkcyjne oznaczone symbolami **1P ÷ 18P** z podstawowym przeznaczeniem pod obiekty i urządzenia produkcyjne o małej uciążliwości dla otoczenia oraz obiekty i urządzenia składów i magazynów.

2. Na terenach, o których mowa w ust. 1 dopuszcza się budowę:

- 1) budynków produkcyjnych, magazynowych, administracyjno – socjalnych i usługowych;
- 2) elektrowni fotowoltaicznych;
- 3) parkingów i stacji paliw związanych z działalnością gospodarczą;
- 4) dróg dojazdowych i parkingów niezbędnych dla obsługi terenu,
- 5) zieleni izolacyjnej i zieleni urządzonej,
- 6) sieci i urządzeń infrastruktury technicznej.

**§ 17.** 1. Wyznacza się ustalone na rysunku planu liniami rozgraniczającymi tereny produkcyjne oznaczone symbolami **1RM ÷ 2RM** z podstawowym przeznaczeniem pod obiekty i urządzenia produkcyjne związane z rolnictwem, o małej uciążliwości dla otoczenia;

2. Na terenach, o których mowa w ust. 1 dopuszcza się budowę:

- 1) budynków mieszkalnych związanych z działalnością gospodarczą w rolnictwie;
- 2) budynków gospodarczych i produkcyjnych;
- 3) magazynów zbożowych, chłodni, i przechowalni produktów rolnych;
- 4) zieleni izolacyjnej i zieleni urządzonej,
- 5) szkótek leśnych i drzew owocowych;
- 6) szklarni;
- 7) dróg dojazdowych i parkingów niezbędnych dla obsługi terenu
- 8) sieci i urządzeń infrastruktury technicznej.

**§ 18.** 1. Wyznacza się ustalone na rysunku planu liniami rozgraniczającymi tereny rolnicze oznaczone symbolami **1R ÷ 6R** z podstawowym przeznaczeniem pod uprawy polowe.

2. Na terenach, o których mowa w ust. 1 dopuszcza się budowę:

- 1) budynków mieszkalnych związanych z działalnością gospodarczą w rolnictwie;
- 2) budynków gospodarczych i produkcyjnych;
- 3) magazynów zbożowych, chłodni, i przechowalni produktów rolnych;
- 4) zieleni izolacyjnej i zieleni urządzonej,
- 5) szkótek leśnych i drzew owocowych;
- 6) szklarni;

- 7) dróg dojazdowych i parkingów niezbędnych dla obsługi terenu;
- 8) sieci i urządzeń infrastruktury technicznej;
- 9) zadrzewień śródpolnych;
- 10) tras ścieżek rowerowych;
- 11) sieci i urządzeń infrastruktury technicznej jeśli wymagają tego względy technologiczne funkcjonowania sieci.

**§ 19.** 1. Wyznacza się ustalone na rysunku planu liniami rozgraniczającymi tereny zabudowy zagrodowej oznaczone symbolami **1 MR ÷ 6a MR**, z podstawowym przeznaczeniem pod siedliska gospodarstw rolnych.

2. Na terenach, o których mowa w ust. 1 dopuszcza się budowę:

- 1) budynków mieszkalnych związanych z rolnictwem lub agroturystyką;
- 2) garaży i budynków gospodarczych, parkingów,
- 3) sieci i urządzeń infrastruktury technicznej.

**§ 20.** 1. Wyznacza się ustalone na rysunku planu liniami rozgraniczającymi tereny zieleni oznaczone symbolami **1 ZP ÷ 23 ZP** z podstawowym przeznaczeniem pod zieleń parkową.

2. Na terenach, o których mowa w ust. 1 dopuszcza się budowę:

- 1) ścieżek rowerowych i spacerowych,
- 2) urządzeń rekreacyjnych,
- 3) obiektów i urządzeń małej architektury,
- 4) sieci i urządzeń infrastruktury technicznej.

**§ 21.** 1. Wyznacza się ustalone na rysunku planu liniami rozgraniczającymi tereny zieleni oznaczone symbolami **1 ZD ÷ 2 ZD** z podstawowym przeznaczeniem pod ogrody działkowe.

2. Na terenach, o których mowa w ust. 1 dopuszcza się budowę:

- 1) altan i budynków gospodarczych o powierzchni zabudowy do 35 m<sup>2</sup>,
- 2) urządzeń rekreacyjnych,
- 3) obiektów i urządzeń małej architektury,
- 4) parkingów samochodowych,
- 5) sieci infrastruktury technicznej.

**§ 22.** 1. Wyznacza się ustalone na rysunku planu liniami rozgraniczającymi tereny zieleni oznaczone symbolami **1 ZN ÷ 25 ZN** z podstawowym przeznaczeniem pod zieleń nie urządzoną.

2. Na terenach, o których mowa w ust. 1 dopuszcza się budowę:

- 1) ścieżek rowerowych i spacerowych,
- 2) urządzeń rekreacyjnych,

- 3) obiektów i urządzeń małej architektury,
- 4) sieci i urządzeń infrastruktury technicznej,
- 5) ustala się możliwość rolniczego użytkowania terenów.

§ 23. Wyznacza się ustalony na rysunku planu liniami rozgraniczającymi tereny zieleni oznaczone symbolami **1 ZCz ÷ 3 ZCz** z podstawowym przeznaczeniem pod cmentarze zabytkowe zamknięte.

§ 24. 1. Wyznacza się ustalone na rysunku planu liniami rozgraniczającymi tereny oznaczone symbolami **1 WS ÷ 7 WS** z podstawowym przeznaczeniem pod wody powierzchniowe, w tym jeziora Skiertąg, cieków i Rozlewiska Morąskiego.

2. Na terenach, o których mowa w ust. 1 dopuszcza się budowę:

- 1) pomostów,
- 2) kładek dla ruchu pieszego i rowerowego (na ciekach).

§ 25. 1. Wyznacza się ustalone na rysunku planu liniami rozgraniczającymi tereny oznaczone symbolem **1 IS** z podstawowym przeznaczeniem pod tereny zamknięte o charakterze militarnym

2. Wyznacza się strefę ochronną od terenów zamkniętych, która pokazana jest w rysunku planu.

§ 26. 1. Wyznacza się ustalone na rysunku planu liniami rozgraniczającymi tereny komunikacji oznaczone na rysunku planu symbolami **1 KS ÷ 31 KS** z podstawowym przeznaczeniem gruntów pod obiekty i urządzenia obsługi komunikacji – parkingi samochodowe, stacje paliw, garaże.

2. Na terenach, o których mowa w ust. 1 ustala się możliwość budowy:

- 1) stacji obsługi samochodów (z wyłączeniem obszaru 29 KS),
- 2) stacji paliw płynnych i gazowych (z wyłączeniem obszaru 29 KS),
- 3) zieleni izolacyjnej i zieleni urządzonej;

3. Wszelkie prace ziemne w rejonie istniejącego parkingu (**25 KS**) który zlokalizowany jest na terenie byłego cmentarza muszą być poprzedzone rozpoznaniem archeologicznym.

§ 27. 1. Wyznacza się ustalone na rysunku planu liniami rozgraniczającymi tereny komunikacji oznaczone symbolami **1 KK ÷ 5 KK** z podstawowym przeznaczeniem pod obiekty i urządzenia kolejowe.

2. Tereny, o których mowa w ust. 1 stanowią tereny zamknięte zgodnie z przepisami szczególnymi granica terenów przebiega po skrajnej granicy działek.

§ 28. 1. Wyznacza się ustalone na rysunku planu liniami rozgraniczającymi tereny komunikacji oznaczone symbolami **1 KP ÷ 2 KP** z podstawowym przeznaczeniem pod komunikację pieszą.

§ 29. 1. Wyznacza się ustalone na rysunku planu liniami rozgraniczającymi tereny komunikacji oznaczone symbolami **KPK** z podstawowym przeznaczeniem pod ciągi pieszo jezdne.

2. Wyznacza się ustalone na rysunku planu liniami rozgraniczającymi tereny komunikacji oznaczone symbolami: **KDD**; **1 KDL ÷ 13 KDL**; **1 KDZ ÷ 12 KDZ**; i **1 KDG ÷ 3 KDG** z podstawowym przeznaczeniem gruntów pod ulice publiczne.

3. Na terenach, o których mowa w ust. 2 dopuszcza się budowę:

- 1) nasypów drogowych związanych z realizacją dróg,
- 2) zatok przystanków autobusowych,
- 3) chodników,
- 4) ścieżek rowerowych,
- 5) ciągów zieleni izolacyjnej,
- 6) sieci i urządzeń infrastruktury technicznej na warunkach, o których mówią przepisy szczególne.

**§ 30.** 1. Wyznacza się ustalone na rysunku planu liniami rozgraniczającymi teren lądowiska helikopterów oznaczony symbolem **1 KH**.

2. dopuszcza się możliwość przesunięcia lądowiska jeżeli będzie to wynikało z warunków geotechnicznych, lub warunków technicznych wynikających ze stref podejścia.

**§ 31.** 1. Wyznacza się ustalony na rysunku planu liniami rozgraniczającymi teren infrastruktury technicznej oznaczony symbolem **1 IC** z podstawowym przeznaczeniem pod obiekt ciepłowni rejonowej.

2. Na terenie, o którym mowa w ust. 1 dopuszcza się budowę:

- 1) sieci i obiektów infrastruktury technicznej,
- 2) sieci i urządzeń produkcyjnych,
- 3) obiektów i urządzeń magazynów i składów,
- 4) dróg dojazdowych i parkingów,
- 5) zieleni izolacyjnej i zieleni urządzonej.

**§ 32.** 1. Wyznacza się ustalone na rysunku planu liniami rozgraniczającymi tereny infrastruktury technicznej oznaczone symbolami **1 IW ÷ 3 IW** z podstawowym przeznaczeniem pod ujęcia wody (studnie).

2. Na terenach, o których mowa w ust. 1 dopuszcza się:

- 1) modernizację i rozbudowę istniejących obiektów;
- 2) sieci i obiektów infrastruktury technicznej;
- 3) obiektów administracyjnych,
- 4) dróg dojazdowych i parkingów.

**§ 33.** 1. Wyznacza się ustalone na rysunku planu liniami rozgraniczającymi tereny infrastruktury technicznej oznaczone symbolami **IE**, z podstawowym przeznaczeniem pod obiekty elektroenergetyczne (**1 IE - GPZ**). Stacje transformatorowe projektowane oznaczone symbolem **2IE- 10IE** oraz istniejące **IE**.

2. Na terenach, o których mowa w ust. 1 dopuszcza się budowę:

- 1) sieci i obiektów infrastruktury technicznej,

- 2) obiektów administracyjnych,
- 3) dróg dojazdowych i parkingów.

§ 34. 1. Wyznacza się ustalone na rysunku planu liniami rozgraniczającymi tereny infrastruktury technicznej oznaczone symbolami **1 IK ÷ 2 IK** z podstawowym przeznaczeniem pod obiekty kanalizacji (oczyszczalnia ścieków i urządzenia z nią związane). Projektowane przepompownie ścieków oznaczone są symbolem **3 IK – 9 IK**.

2. Na terenie, o którym mowa w ust. 1 dopuszcza się budowę:

- 1) modernizacji i rozbudowy istniejących obiektów;
- 2) sieci i obiekty infrastruktury technicznej,
- 3) drogi dojazdowe i parkingi.

§ 35. 1. Wyznacza się ustalone na rysunku planu liniami rozgraniczającymi teren infrastruktury technicznej oznaczony symbolem **1 IG ÷ 3 IG** z podstawowym przeznaczeniem pod obiekty gazownicze, stację redukcyjną.

2. Na terenie, o którym mowa w ust. 1 dopuszcza się budowę:

- 1) sieci i obiektów infrastruktury technicznej,
- 2) obiektów administracyjnych,
- 3) dróg dojazdowych i parkingów.

### **Rozdział 3.**

#### **Przepisy dotyczące zasad ochrony i kształtowania ładu przestrzennego, zasad ochrony środowiska, przyrody i krajobrazu kulturowego, zasad ochrony dziedzictwa kulturowego i zabytków oraz dóbr kultury współczesnej.**

§ 36. 1. Realizacje zabudowy i przekształcenia zagospodarowania przestrzennego terenów muszą uwzględniać wymogi ochrony i kształtowania ładu przestrzennego.

2. Wymogi, o których mowa w ust. 1 spełniane będą poprzez:

- 1) realizacje nowej zabudowy z uwzględnieniem nawiązania kompozycyjnego do zabudowy istniejącej, która rozwiązaniami architektonicznymi nawiązuje do cech regionalnych;
- 2) realizacje przekształceń terenów z uwzględnieniem istniejącego zagospodarowania oraz kształtowanie atrakcyjnej przestrzeni, w tym przestrzeni publicznej realizowanej w ciągach komunikacyjnych, placach i zespołach zieleni parkowej;
- 3) zakaz realizacji obiektów usługowych w bezpośrednim sąsiedztwie dróg publicznych klasy technicznej: G, Z, L, to jest na chodnikach i ciągach zieleni przy drogach.

3. Ustala się następujące warunki dla projektowanej lub modernizowanej zabudowy, chyba, że ustalenia do wyodrębnionych obszarów stanowią inaczej:

- 1) dla zabudowy wielorodzinnej **MW** – wysokość budynków do 4 kondygnacji, w tym użytkowe poddasze. W budynkach istniejących 4 kondygnacyjnych z **poddaszem nieużytkowym dopuszcza się przeznaczenie 5 kondygnacji tj. poddasza na funkcje mieszkalne**. Dachy dwuspadowe o nachyleniu połaci dachowych ok. 30 – 45°, lub mansardowe o nachyleniu połaci wg indywidualnych rozwiązań. Pokrycie dachów w kolorze

ceglastym lub czerwonym z możliwością zastosowania dachówek ceramicznych, cementowych, bitumicznych oraz blachy dachówko podobnej. Ustala się konieczność realizacji całości inwestycji tj. budynki mieszkalne z urządzonymi terenami związanymi z ich funkcjonowaniem.

- 2) dla zabudowy jednorodzinnej **MN i MR** wysokość budynków do 2 – 3 kondygnacje, w tym użytkowe poddasze. Dachy dwuspadowe o nachyleniu połaci dachowych ok. 30 – 45<sup>0</sup>, lub mansardowe o nachyleniu połaci wg indywidualnych rozwiązań. Pokrycie dachów w kolorze ceglastym lub czerwonym z możliwością zastosowania dachówek ceramicznych, cementowych, bitumicznych oraz blachy dachówko podobnej. Wielkość nowych wydzielanych działek w zabudowie jednorodzinnej określa się na minimum 900 - 1000m<sup>2</sup> (z tolerancją do 20%). Plan przyjmuje istniejące działki, które do zabudowy muszą spełniać wymogi określone w odnośnych ustawach i przepisach szczególnych. **W zabudowie jednorodzinnej może być realizowany wyłącznie jeden budynek mieszkalny. Miejsca postojowe muszą być zabezpieczone na własnej działce.**
- 3) dla zabudowy usługowej **U, UM, UO, UH**, budynki do 4 kondygnacji w tym użytkowe poddasze. Dachy dwuspadowe o nachyleniu połaci dachowych ok. 30 – 45<sup>0</sup>, lub mansardowe o nachyleniu połaci wg indywidualnych rozwiązań. Pokrycie dachów w kolorze ceglastym lub czerwonym z możliwością zastosowania dachówek ceramicznych, cementowych, bitumicznych oraz blachy dachówko podobnej.
- 4) dla budynków gospodarczych i budynków produkcyjnych warunki muszą posiadać cechy zabudowy regionalnej tj. dachy dwuspadowe, symetryczne, kryte dachówką lub materiałem dachówko podobnym.
- 5) Na terenach zabudowy usługowo – mieszkalnej można realizować wyłącznie usługi nieuciążliwe, oraz inne obiekty nie wymagające sporządzenia oceny oddziaływania na środowisko. Warunki architektoniczne jak dla zabudowy usługowej. Na terenach użytkowanych działek muszą być zabezpieczone miejsca postojowe.
- 6) Dla zabudowy istniejącej ustala się możliwość remontu, rozbudowy, przebudowy, nadbudowy i odbudowy zgodnie z dopuszczalnymi wskaźnikami kształtowania zabudowy i zagospodarowania terenu, ustanowionymi w ustaleniach szczegółowych dla poszczególnych terenów w Rozdziale 7;
- 7) Na działkach istniejących, o malej szerokości frontu działki, dopuszcza się realizacje zabudowy na granicy działek.
- 8) Na działkach istniejących, na których w momencie wejścia w życie planu przekroczone zostały dopuszczalne wskaźniki kształtowania zabudowy i zagospodarowania terenu, plan przyjmuje istniejącą zabudowę za zgodną z planem z zakazem jej rozbudowy lub nadbudowy powodujących dalsze przekroczenia obowiązujących na danym terenie wskaźników. Dopuszczenie to nie dotyczy zabudowy wzniesionej bez wymaganych pozwoleń i uzgodnień
- 9) Zmiana sposobu użytkowania istniejących obiektów i terenów może nastąpić jedynie po spełnieniu przez istniejącą zabudowę i zagospodarowanie terenu wszystkich wskaźników kształtowania zabudowy i zagospodarowania terenu w tym ilości miejsc parkingowych przypisanych dla funkcji obiektów i terenów.
- 10) W dzielnicy przemysłowej zlokalizowana jest istniejąca zabudowa mieszkalna, która stwarza ograniczenia dla nowych zakładów produkcyjnych lokalizowanych w jej sąsiedztwie. W sąsiedztwie zabudowy mieszkalnej dopuszcza się lokalizację zakładów produkcyjnych nie stwarzających uciążliwości dla mieszkańców.
- 11) W zabudowie mieszkaniowej wielorodzinnej i usługowej plan nie wyznacza nowych ciągów garaży, które w nowych budynkach mogą być realizowane w podziemnej lub pierwszej kondygnacji, lub w sąsiedztwie istniejącej zabudowy w budynkach z garażami w podziemnej lub pierwszej kondygnacji z usługami na wyższych kondygnacjach

12) Realizacja parkingów na terenie całego miasta musi uwzględniać miejsca postojowe dla osób niepełnosprawnych (z kartą parkingową). Ustala się realizację minimum następującej ilości miejsc postojowych dla osób z kartą parkingową:

- 1 stanowisko – jeżeli liczba wszystkich miejsc postojowych wynosi 6–15;
- 2 stanowiska – jeżeli liczba wszystkich miejsc postojowych wynosi 16–40;
- 3 stanowiska – jeżeli liczba wszystkich miejsc postojowych wynosi 41–100;
- 4% ogólnej liczby stanowisk, jeżeli liczba wszystkich miejsc postojowych wynosi więcej niż 100.

§ 37. 1. Ustala się konieczność ochrony wartości przyrodniczych terenów objętych planem poprzez zachowanie i ochronę obszarów, zespołów i obiektów cennych przyrodniczo.

2. Do obszarów, zespołów i obiektów cennych przyrodniczo, o których mowa w ust. 1 zalicza się:

- **Rozlewisko Morąskie - ostoja wielu rzadkich gatunków ptaków wodno-błotnych o pow. 121,63 ha, w obrębie Jędrzychówko jest uznane jako użytek ekologiczny ( rozporządzeniem Nr 153 z dnia 14 czerwca 1996r. Wojewody Olsztyńskiego) Rozporządzenie Nr 25 Wojewody Warmińsko-Mazurskiego z dnia 30 lipca 2009 r. w sprawie ustanowienia użytku ekologicznego "Rozlewisko Morąskie", (Dz. Urz. Woj. Warm.- Maz. z 2009 r. Nr 105, poz. 1658)**

Teren użytku stanowi własność komunalną o powierzchni 121,63ha, położony w obrębie Jędrzychówko, na działkach: 402/15, części działki 402/13 i części działki 402/14;

1) na terenie opracowania znajduje się pomnik przyrody o numerze rej. 1166, jest to dąb szypułkowy o wys. 20m i obwodzie 497cm rosnący przy ul. Zawiszy Czarnego;

2) jezioro Skiertąg;

3) zespół zieleni parkowej leśnej położony w północnej części miasta oraz parki miejskie przy ul. Jagiellończyka, Mickiewicza i Żeromskiego,

4) terenów głębokich dolin akumulacyjnych i obniżeń pojeziernych, które się zachowuje w stanie zbliżonym do naturalnego jako ZN.

3. Uciążliwość zagospodarowania musi zawierać się w granicach nieruchomości, a żadna forma zagospodarowania nie może obniżać standardu środowiska, określonego w przepisach szczególnych dla danej kategorii terenu, na położonych poza granicami nieruchomości sąsiadujących obszarach.

4. Wszelkie grunty nie zabudowane i nie utwardzone należy zagospodarować zielenią oraz w maksymalnym stopniu zachować istniejącą zieleń, w szczególności zadrzewienia o wysokich walorach.

5. Dopuszcza się retencjonowanie czystych wód opadowych na terenach zainwestowanych i wykorzystanie ich do nawadniania terenów zieleni.

§ 38. 1. Na terenach oznaczonych w planie symbolami **50 MN, 51 MN i 52 MN** oraz przyległych do tych terenów drogach **KDD** znajduje się stanowisko archeologiczne. Na terenie tym wprowadza się strefę "W" ochrony archeologicznej na której dopuszcza się prowadzenie działalności inwestycyjnej, wymagającej prowadzenia robót ziemnych, zgodnie z przepisami odrębnymi

§ 39. 1. Ustala się strefę „A” ochrony konserwatorskiej i ochrony archeologicznej, oznaczoną graficznie na rysunku planu, obejmującą tereny o znaczących walorach kulturowych. Strefa ta obejmuje obszar szczególnie wartościowy o zachowanej strukturze przestrzennej do bezwzględnej ochrony. Obowiązuje ochrona historycznej struktury przestrzennej i substancji architektonicznej – bezwzględny priorytet dla wymagań konserwatorskich. Na terenach położonych w obrębie strefy „A” wzmoczonej ochrony konserwatorskiej i ochrony archeologicznej obowiązują następujące zasady zagospodarowania:

- 1)w zakresie podziału na bloki urbanistyczne i sposobu ich zabudowy:
  - a) zachowania i utrwalenia historycznej siatki ulic w układzie szachownicowym z koniecznością uporządkowania ich, w szczególności w części północnej obszaru starego miasta;
  - b) wydzielenie bloku zabudowy dla wschodniej pierzei rynku i ukształtowanie zabudowy przyrynkowej na zasadzie pierzei z kształtowaniem elewacji kamienic w układzie szczytowym osi elewacji nowej zabudowy działek;
  - c) zachowanie zarysu średniowiecznych bloków zabudowy – podział zabytkowego zespołu kompozycyjnie na bloki urbanistyczne, z koniecznością uporządkowania zabudowy wewnątrz blokowej i domknięcia poszczególnych bloków;
  - d) obrzeżny - pierzejowy układ zabudowy bloków urbanistycznych;
  - e) zakaz nadbudowy obiektów zabytkowych, zarówno wpisanych do rejestru zabytków jak i posiadających wysokie wartości kulturowe;
  - f) zakaz nadbudowy budynków znajdujących się w pierzejach przyrynkowych;
  - g) zakaz realizacji wolnostojących szyldów i tablic reklamowych;
  - h) wydobycie w elewacjach pierzejowych podziałów odpowiadających cechom historycznych podziałów na posesje;
  - i) wejścia do wnętrza blokowych przez przejścia bramowe;
  - j) tworzenie we wnętrzach blokowych pasaży i dziedzińców lub miejsc zagospodarowanych zielenią; dostępność przejściami lub wjazdami bramowymi na zasadach służebności w zakresie koniecznej dostępności komunikacyjnej;
- 2)dostępności wewnętrznych dziedzińców i zielonych wnętrz blokowych przejściami lub przejazdami bramowymi na zasadach służebności w zakresie koniecznej dostępności komunikacyjnej;
- 3)jednoczesnej modernizacji ulic i placów wraz z oświetleniem i przebudową bądź modernizacją oraz realizacją sieci uzbrojenia podziemnego, wraz z uporządkowaniem nawierzchni ciągów jezdnych i pieszych przy zastosowaniu materiałów właściwych dla terenu starego miasta (bruki kamienne, kostka kamienna, materiały imitujące);
- 4)wbudowania wszelkich kubaturowych urządzeń infrastruktury technicznej w budynki, względnie stosowania modułów podziemnych;



- 5) organizowania letnich ogródków kawiarnianych wyłącznie jako przedłużenia sal konsumpcyjnych lokali gastronomicznych;
- 6) niedopuszczania lokalizowania obiektów typu nietrwałego jak wszelkiego rodzaju kiosków, punktów gastronomicznych i targowisk poza terenem do tego wyznaczonym i tylko w okresie letnim;
- 7) niedopuszczania handlu obwoźnego z wyjątkiem incydentalnych kiermaszy związanych z określoną imprezą;
- 8) wprowadzenia wewnątrz starego miasta w rejonie murów obronnych w części zachodniej i północnej zabudowy niskiej (do 2 kondygnacji) opartej jedną ścianą na murach. Od strony zewnętrznej murów elewacje muszą być realizowane z materiałów historycznie uzasadnionych (cegła o odpowiednich wymiarach, kamień w układzie pasmowym). Niedopuszczalne są materiały imitujące.
- 9) poprzedzania wszelkich prac związanych z robotami ziemnymi, ratowniczymi badaniami archeologicznymi o charakterze wykopaliskowym
- 10) Przy remontach i modernizacjach istniejących obiektów oraz zabudowie uzupełniającej dopuszcza się jedynie materiały tradycyjne, uzasadnione historycznie:
  - a) pokrycia dachów – dachówka ceramiczna,
  - b) elewacje – tynki mineralne, drewno, cegła ceramiczna,
  - c) cokoły – kamień naturalny.

**§ 40. 1.** Ustala się strefę „B” umiarkowanej ochrony konserwatorskiej. Strefa ta obejmuje obszar podlegający rygorom w zakresie utrzymania zasadniczych elementów rozplanowania istniejącej substancji o wartościach kulturowych oraz charakteru i skali nowej zabudowy.

2. W strefie tej obowiązuje:

- 1) Ochrona historycznego układu ulic, placów i parków,
- 2) Ochrona historycznych podziałów parcelacyjnych bloków,
- 3) Ochrona historycznej skali zabudowy.
- 4) Zakaz realizacji wolnostojących szyldów i tablic reklamowych.

3. W skład strefy „B” wchodzi podstrefy „B1” częściowej ochrony konserwatorskiej, w których obowiązuje:

- 1) ochrona historycznego układu ulic i placów,
- 2) ochrona historycznej skali zabudowy.

4. W strefie „B” obowiązują następujące zasady zagospodarowania:

- 1) nowa zabudowa realizowana w obrębie strefy nie może przekraczać wysokości kalenic obiektów historycznych,
- 2) ewentualne rozbudowy obiektów historycznych nie mogą powodować:
  - a) podwyższenia kalenicy dachu;
  - b) zmiany kierunku kalenicy dachu;

- c) powstania asymetrii połączeń dachowych;
- d) zmiany profilu szczytu budynku;
- e) zmiany wielkości otworów okiennych.

§ 41. 1. Ustala się strefę „E” ochrony ekspozycji oznaczoną graficznie na rysunku planu obejmującą obszar krajobrazu integralnie związanego z zabytkowym zamkiem, murami obronnymi i Pałacem Donów.

2. Na terenie położonym w obrębie strefy „E” ochrony ekspozycji obowiązują następujące zasady zagospodarowania:

- a) zakaz realizacji wolnostojących szyldów i tablic reklamowych oraz likwidacja istniejących,
- b) rewaloryzacja i pielęgnacja zespołu zieleni parkowej.

§ 42. 1. Ustala się zachowanie i ochronę konserwatorską następujących obiektów o charakterze zabytkowym oznaczonych graficznie na rysunku planu:

**1) Zespoły zabytkowe objęte ochroną, lub postulowane do objęcia ochroną:**

- a) Zespół urbanistyczny Starego Miasta w granicach określonych strefą „A” ochrony konserwatorskiej;
- b) Istniejąca zabudowa ulic: 11-Listopada, 3 Maja, Mickiewicza, Dąbrowskiego;
- c) Zespół gazowni;
- d) Osiedle przy ulicy Żeromskiego;
- e) Wszystkie cmentarze łącznie z obecnie nieistniejącymi tzn. przy kościele, przy ul. Dąbrowskiego

**2) Parki objęte ochroną, lub postulowane do objęcia ochroną:**

- a) Park miejski przy ul. Żeromskiego,
- b) Park miejski przy ul. Mickiewicza, do rewaloryzacji, połączenie z fosą miejską i jeziorem.

**3) Cmentarze objęte ochroną, lub postulowane do objęcia ochroną:**

- a) Cmentarz żydowski przy ul. Jagiellończyka,
- b) Cmentarz wojenny przy ul. Dąbrowskiego
- c) Cmentarz komunalny przy ul. Dąbrowskiego
- d) Cmentarz ewangelicki przy ul. Dąbrowskiego

2. Wykaz obiektów wpisanych do Rejestru Zabytków Nieruchomych Wojewódzkiego Konserwatora Zabytków zgodnie z Ustawą o ochronie zabytków i opiece nad zabytkami (Dz. U. Nr 162, poz. 1568 z dnia 23 lipca 2003r.).

L.P.	Ulica	Numer	Obiekt	Nr Rejestru	Data Wpisu
1			POZOSTAŁOŚCI GOTYCKICH, MIEJSKICH MURÓW OBRONNYCH	A-536	wrzesień 21, 1960
2			ZAMEK	A-112	czerwiec 27, 1953
3			CMENARZ ŻYDOWSKI	A-3264	styczeń 9, 1992

4			PARK MIEJSKI	A-3261	styczeń 4, 1992
5			RATUSZ	A-104	czerwiec 27, 1953
6			ZAŁOŻENIE URBANISTYCZNE STAREGO MIASTA	A-535	wrzesień 21, 1960
7			KOŚCIÓŁ ŚW APOSTOŁÓW PIOTRA I PAWŁA	A-54	wrzesień 16, 1949
8	11 LISTOPADA	005	KAMIENICA MIEJSKA	A-4587	marzec 18, 1987
9	11 LISTOPADA	018	MAGAZYN	A-1930	marzec 18, 1987
10	3 MAJA	004	DOM	A-1951	marzec 18, 1987
11	3 MAJA	009	DOM	A-1934	marzec 18, 1987
12	CMENTARZ EWANGELICKI		KAPLICA CMENTARNA	A-4588	marzec 18, 1987
13	DĄBROWSKIEGO	011	WIEŻA CIŚNIEŃ	A-1952	marzec 18, 1987
14	DĄBROWSKIEGO	054	MURY SPALONEGO "MAŁEGO ZAMKU" /ZAMEK DOHNÓW/	A-106	czerwiec 27, 1953
15	KWIATOWA	001	DOM	A-1953	marzec 18, 1987
16	OSIŃSKIEGO	001	DOM	A-1927	marzec 18, 1987
17	OSIŃSKIEGO	002	DOM (ZAŁOŻENIE URBANISTYCZNE)	A-535	wrzesień 21, 1960
18	OSIŃSKIEGO	008	DOM	A-1530	marzec 18, 1987
19	OSIŃSKIEGO	009	DOM	A-1936	marzec 18, 1987
20	OSIŃSKIEGO	010	DOM	A-1935	marzec 18, 1987
21	OSIŃSKIEGO	016	DOM (ZAŁOŻENIE URBANISTYCZNE)	A-535	wrzesień 21, 1960
22	RATAJA	003	DOM	A-1114	sierpień 21, 1968
23	RATAJA	022	DOM	A-535	wrzesień 21, 1960
24	RATAJA	023	DOM	A-535	wrzesień 21, 1960
25	REYMONTA	002	DOM	A-535	wrzesień 21, 1960
26	REYMONTA	003	DOM	A-535	wrzesień 21, 1960
27	REYMONTA	004	DOM	A-535	wrzesień 21, 1960
28	REYMONTA	006	DOM	A-1018	sierpień 20, 1968
29	SAMULOWSKIEGO	010	DOM	A-3794/O	marzec 18, 1987
30	SAMULOWSKIEGO	011	DOM	A-535	wrzesień 21,

					1960
31	SAMULOWSKIEGO	012	DOM	A-535	wrzesień 21, 1960
32	SAMULOWSKIEGO	014	DOM	A-535	wrzesień 21, 1960
33	SIERAKOWSKIEGO	001	DOM	A-535	wrzesień 21, 1960
34	SIERAKOWSKIEGO	002	DOM	A-535	wrzesień 21, 1960
35	SIERAKOWSKIEGO	003	DOM	A-535	wrzesień 21, 1960
36	SKŁODOWSKIEJ - CURIE	009	DOM	A-535	wrzesień 21, 1960
37	WIŚNIOWA	003	DOM	A-535	wrzesień 21, 1960
38	ZAMKOWA	006	DOM	A-1113	sierpień 21, 1968
39	ZAMKOWA	012	DOM	A-535	wrzesień 21, 1960
40	ZAMKOWA	013	DOM	A-535	wrzesień 21, 1960
41	ZAMKOWA	014	DOM	A-535	wrzesień 21, 1960
42	ŻEROMSKIEGO	018	BUDYNEK ROGATKI MIEJSKIEJ	A-3793/O	marzec 18, 1987

3. Każda zmiana sposobu zagospodarowania bezpośredniego otoczenia obiektów, o których mowa w ust. 1 musi być realizowana zgodnie z przepisami odrębnymi

4. Ustala się dla zabytków architektury i budownictwa wpisanych do gminnej ewidencji zabytków:

- zachowanie gabarytów budynku, kształtu dachu, rodzaju pokrycia dachowego - dachówka ceramiczna, wystroju architektonicznego elewacji, historycznej stolarki okiennej/drzwiowej;
- dopuszcza się przekształcenie mające na celu dostosowanie obiektu do współczesnych standardów użytkowych z zachowaniem historycznej kompozycji obiektu;

#### **Rozdział 4.**

**Przepisy dotyczące wymagań wynikających z potrzeb kształtowania przestrzeni publicznych, terenów przeznaczonych do realizacji celów publicznych, dróg i ulic oraz terenów niezbędnych do wytyczania ścieżek rowerowych.**

**§ 43.** 1. Ustala się następujące tereny przeznaczone dla realizacji celów publicznych:

1) tereny komunikacji oznaczone na rysunku planu symbolami:

- a) tereny kolejowe – **1 KK ÷ 5 KK** – tereny zamknięte;
- b) tereny parkingów i obsługi komunikacji **1 KS – 30 KS**
- c) drogi publiczne klasy „**G**” (Główne) – **1KDG ÷ 3KDG**;
- d) drogi publiczne klasy „**Z**” (Zbiorcze) – **1 KDZ ÷ 12KDZ**;
- e) drogi publiczne klasy „**L**” (Lokalne) - **1 KDL ÷ 13 KDL**;

- f) ulice dojazdowe wewnętrzne – **KDD**;
  - g) ciągi pieszo – jezdne – **KPK**;
  - h) ciągi piesze – **KP**;
  - i) wyznaczone w rysunku planu ścieżki rowerowe.
- 2)tereny usług oznaczone na rysunku planu symbolami **1 UO ÷ 10 UO oraz 1 UZ ÷ 2 UZ, 1US ÷ 6US,1 U – 45U**;
- 3)tereny zieleni oznaczone na rysunku planu symbolami **1 ZP ÷ 25 ZP; 1 ZCz ÷ 3 ZCz**;
- 4)tereny wód powierzchniowych oznaczone na rysunku planu symbolami **1 WS ÷ 6 WS** oraz tereny urządzeń i obiektów zamkniętych oznaczone na rysunku planu symbolami **1 IS**
- 5)teren lądowiska helikopterów sanitarnych oznaczony symbolem **1 KH**

2. Ustala się możliwość przejęcia terenów, o których mowa w ust. 1 na własność Gminy Morąg zgodnie z przepisami szczególnymi.

3. Ustala się możliwość przejęcia na własność Gminy Morąg terenów wyznaczonych dla realizacji ścieżek rowerowych pod warunkiem, że ich minimalna szerokość wyniesie 2,0m.

4. Na terenie planu dopuszcza się realizację inwestycji celu publicznego zgodnie z obowiązującymi przepisami odrębnymi

**5. Na ulicach dojazdowych KDD o szerokości w liniach rozgraniczaj 15m ustala się możliwość realizacji zatok parkingowych na całej długości ulicy**

**§ 44.** 1. Ustala się konieczność realizacji ścieżek rowerowych, chodników oraz pasów zieleni oddzielonych od jezdni na projektowanej drodze oznaczonej na rysunku planu symbolami **2 KDG** – po obu stronach jezdni droga powinna być zrealizowana w charakterze bulwaru spacerowego.

2. Skrzyżowania ścieżek rowerowych z drogami wykonane zostaną jako wydzielone pasy przy przejściach dla pieszych.

## **Rozdział 5.**

**Przepisy dotyczące szczególnych warunków zagospodarowania terenów oraz ograniczeń w ich użytkowaniu, w tym zakazów zabudowy, a także przepisy dotyczące zorganizowanej działalności inwestycyjnej, rehabilitacji istniejącej zabudowy i infrastruktury technicznej.**

**§ 45.** Ustala się następujące szczególne warunki zagospodarowania terenów:

- 1) a terenach oznaczonych na rysunku planu symbolami **1 ZN ÷ 25 ZN** obowiązuje zakaz realizacji obiektów budowlanych, dopuszcza się natomiast powiększanie działek przyległych do terenów oznaczonych symbolem **ZN** kosztem tych terenów ale wyłącznie na tereny zielone.
- 2) na terenach oznaczonych na rysunku planu symbolami **1 P ÷ 18 P** ustala się, że uciążliwość oddziaływania na środowisko obiektów i urządzeń zlokalizowanych na tych terenach stwierdzona w ocenie oddziaływania na środowisko nie może wykroczać poza tereny oznaczone na rysunku planu symbolami **1 P ÷ 18 P**,

3) na terenie oznaczonym w planie symbolem **1 IS** wyznacza się strefę ochronną od terenów zamkniętych, w której obowiązują następujące ograniczenia rzeczowe w formie rozbudowy, zabudowy oraz dotyczące lokalizacji – nie mogą na nim się znajdować:

- a) obiekty i pomieszczenia przeznaczone na stały lub czasowy pobyt ludzi;
- b) magazyny materiałów toksycznych, promieniotwórczych, łatwo palnych oraz innych materiałów niebezpiecznych;
- c) obiekty użyteczności publicznej w szczególności miejsca wypoczynku, place zabaw, ośrodki i boiska sportowe, miejsca parkingowe, cmentarze oraz kąpieliska;
- d) obiekty służące do prowadzenia działalności gospodarczej lub hodowlanej;
- e) drogi kołowe i kolejowe.

§ 46. 1. Ustala się obszar rewitalizacji na terenach położonych w strefie „A” ochrony konserwatorskiej.

1) Rewitalizacja terenów, o których mowa w ust. 1 polegać ma na uporządkowaniu przestrzeni, poprawie warunków życia mieszkańców, zwiększeniu intensywności istniejącej zabudowy przez realizację uzupełnień w zabytkowym układzie urbanistycznym oraz na zwiększeniu udziału powierzchni usług w obrębie poszczególnych nieruchomości. Zadaniem planu rewitalizacji powinna być kompleksowa koncepcja układu komunikacji samochodowej, układu ciągów pieszych oraz kompleksowe uporządkowanie funkcjonalno-przestrzenne istniejącej zabudowy odpowiednio do funkcji i roli tego obszaru, w tym ukształtowanie ciągłego układu przestrzeni publicznych o wartościach kulturotwórczych.

## **Rozdział 6.**

### **Przepisy dotyczące zasad modernizacji, rozbudowy i budowy systemów komunikacji infrastruktury technicznej.**

§ 47. 1. Z zastrzeżeniem lokalnych przewężeń ustalonych liniami rozgraniczającymi na rysunku planu ustala się następujące minimalne szerokości pasa terenów w liniach rozgraniczających ulic i ciągów pieszo jezdnych oznaczonych na rysunku planu:

1) dla ulic leżących w ciągach dróg wojewódzkich:

a) **droga nr 527 Rychliki – Morąg - Olsztyn**

- 8 KDZ - 20,0m

- 7 KDZ - 20,0m

- 6 KDZ - 15,0m ( projektowana zmiana kategorii ulicy z powiatowej – na wojewódzką)

- 5 KDZ - 20,0m ( projektowana zmiana kategorii ulicy z powiatowej – na wojewódzką)

- 1 KDZ - 25,0m ( projektowana zmiana kategorii ulicy z powiatowej – na wojewódzką)

- 1 KDG - 25,0m

b) **droga nr 519 St. Dzierzgoń – Małdyty – Morąg**

- 3 KDG - 20,0 – 25,0m

- 2 KDG - 25,0m ( odcinek nowoprojektowany)

c) **droga nr 528** Orneta – Moraġ

- **7 KDZ** - 20,0m

- **11KDZ** - 20,0m ( projektowana zmiana kategorii ulicy z powiatowej – na wojewódzką)

2)ulice leżące w ciągach dróg powiatowych:

a) **2 KDZ** - 15,0m

b) **2 KDL** - 15,0m

c) **8 KDL** - 15,0m

d) **11KDL** - 20,0m

3)projektowana zmiana kategorii ulic wojewódzkich – na powiatowe:

- **9 KDZ** - 20,0m

- **10KDZ** - 20,0m

- **5 KDL** - 15,0m

4)pozostałe podstawowe ulice oznaczone:

- symbolem **3 KDZ** - 25,0m

- symbolem **4 KDZ** - 25,0m

- symbolem **12 KDZ** - 20,0m

- symbolami **1,3,4,6,7,9,10,12 KDL** - 15,0 – 20,0m

5)ulice uzupełniające (dojazdowe) oraz ciągi pieszo-jezdne:

- symbolami **KDD** - 8,0-15,0m

- symbolami **KPK** - 6,0m

2. Ustala się minimalne szerokości jezdni dla dróg oznaczonych symbolem:

a) symbolem **KDG** - 7,0m

b) symbolami **1 KDZ ÷ 12 KDZ** - 7,0m

c) symbolami **1 KDL ÷ 13 KDL** - 6,0m

d) symbolami **1 KDL ÷ 13 KDL** - 6,0m

e) symbolami **KDD** - 5,0m

f) dla ciągów pieszo-jezdnych oznaczonych na rysunku planu symbolami **KPK** - 5,0m

3. Ustala się minimalne szerokości nawierzchni dla ścieżki rowerowej międzyregionalnej oraz ścieżek lokalnych:

a) dwukierunkowa – 2,0m

b) jednokierunkowa – 1,5m

c) przy łączeniu z ruchem pieszym – 2,5m

4. W przypadku położenia terenu w sąsiedztwie dróg wyższej i niższej klasy, ustala się podstawową zasadę realizowania obsługi komunikacyjnej z dróg niższej klasy.

5. Wrysowane w planie schematy szczegółowych rozwiązań skrzyżowań mogą ulec niewielkim korektom w projektach technicznych, przy zachowaniu zarezerwowanych w planie terenów w liniach rozgraniczających ulic.

§ 48. 1. W zakresie zaopatrzenia w wodę ustala się zaopatrzenie w wodę poprzez sieć miejską z dwóch wydajnych komunalnych ujęć wody:

1) Komunalne ujęcia wody:

a) Ujęcie wody przy ul. Dąbrowskiego. Jest to ujęcie wody zlokalizowane w południowo-zachodniej części miasta, składa się z 5 studni i Stacji Uzdatniania Wody. Ujęcie posiada zatwierdzone zasoby wód podziemnych w kat. "B" w wysokości  $Q=205\text{m}^3/\text{h}$ . Woda ujmowana jest z utworów plejstoceńskich. Posiada znaczne rezerwy;

b) Ujęcie wody Maliniak. Jest to ujęcie zlokalizowane poza miastem (w kierunku wschodnim) w pobliżu wsi Maliniak. Jest to ujęcie zlokalizowane poza miastem (w kierunku wschodnim) w pobliżu wsi Maliniak. Ujęcie posiada zatwierdzone zasoby wód podziemnych w kat. "B" w wysokości  $Q=300\text{m}^3/\text{h}$  przy  $S=24\text{m}$ . Posiada Stację Uzdatniania Wody. Ujęcie posiada rezerwy

2) Zakładowe ujęcia wody. W mieście część użytkowników posiada własne zakładowe ujęcia wody pracujące jako podstawowe źródła wody dla zakładu. Generalnie zakłady te korzystają z wody pobieranej z ujęć własnych, a awaryjnie z sieci miejskiej. Własne ujęcia wody posiadają:

a) Szpital – 2 studnie głębinowe

b) Zakład Mleczarski – 2 studnie wiercone o łącznej wydajności  $55\text{m}^3/\text{h}$

c) Jednostka Wojskowa – 1 studnia wiercona

2. Dopuszcza się realizację nowych ujęć wody w szczególnych przypadkach dla zakładów o produkcji wodochłonnej, dla których sieć miejska jest nie wystarczająca;

3. Utrzymuje się przebieg istniejących głównych sieci magistralnych przez tereny objęte planem;

4. Projektowaną sieć wodociągową należy prowadzić:

1) w liniach rozgraniczających istniejących i projektowanych dróg i ulic,

2) w przebiegu sieci należy dążyć do realizacji sieci wodociągowej rozdzielczej w systemie pierścieniowo-rozgałęźnym,

3) dopuszcza się przebieg projektowanej sieci przez tereny o symbolach: MN, MW, UM, UR ZN, ZP,

4) Na projektowanej sieci należy przewidzieć zamontowanie armatury przeciwpożarowej (np. zasuw, hydranty przeciwpożarowe) w ilościach wynikających z obowiązujących przepisów.

§ 49. 1. W zakresie odprowadzenia ścieków ustala się konieczność realizacji kanalizacji sanitarnej zgodnie z aglomeracją Morąg (uchwała Sejmiku Województwa Warmińsko-Mazurskiego z dnia 27 listopada 2012r Nr XXII/427/12 z dnia 27 listopada 2012R) do nieprzekraczalnego terminu określonego w obowiązującym Krajowym Programie Oczyszczania Ścieków Komunalnych.

Rozwiązanie gospodarki ściekowej na terenach położonych poza istniejącym systemem kanalizacji sanitarnej oparte jest o następujące założenia:



1)rozdzielczy system kanalizacji z odprowadzeniami:

- a) ścieków bytowych poprzez kanalizację sanitarną grawitacyjną i tłoczną przechodzącą przez tereny objęte planem i odprowadzającą ścieki na oczyszczalnię ścieków oznaczoną w planie **1IK**
- b) wód opadowych i roztopowych do kilku niezależnych systemów kanalizacji deszczowej do kanałów otwartych istniejącego rozlewiska przy Morągu. Na wylotach istniejących i projektowanych sieciach kanalizacji deszczowej należy zainstalować separatory szlamu, piasku i substancji ropopochodnych

2)utrzymuje się przebiegi kanalizacji:

- a) sanitarnej istniejącej przez tereny objęte planem
- b) kanalizacji deszczowej istniejącej przez tereny objęte planem
- c) utrzymuje się lokalizację istniejącej przepompowni głównej oznaczonej w planie symbolem **2IK**

2. Projektuje się przebiegi kanalizacji sanitarnej grawitacyjnej i tłocznej oraz sieć kanalizacji deszczowej przez tereny: MN, MW, UM, UR, ZP, ZN,

3. Projektuje się 7 zbiorczych przepompowni ścieków na terenach projektowanych do zainwestowania.

4. **Dopuszcza się w okresie przejściowym realizację zbiorników bezodpływowych dla poszczególnych terenów zgodnie z zasadami określonymi w Rozdziale 7 ustaleń.**

§ 50. 1. W zakresie zaopatrzenia w gaz ustala się:

1)utrzymuje się kierunek północny zaopatrzenia miasta w gaz wysokiego ciśnienia gazociągami DN 100mm

2)utrzymuje się lokalizację stacji redukcyjno-pomiarowej I<sup>o</sup> o przepustowości 1600m<sup>3</sup>/h na terenie o symbolu **2 IG** wraz ze strefą o której mówią przepisy szczególne,

3)3) utrzymuje się lokalizację stacji redukcyjno-pomiarowej II<sup>o</sup> o przepustowości 3000m<sup>3</sup>/h na terenie o symbolu **1 IG** wraz ze strefą o której mówią przepisy szczególne,

4)przebieg gazociągu wysokiego ciśnienia przez tereny oznaczone na rysunku planu wzdłuż ulic: Jagiellończyka, 3-go Maja, ul. Zawiszy

5)utrzymuje się przebieg gazociągów rozdzielczych przez tereny w obrębie planu

2. Przewiduje się zaopatrzenie w gaz południowej części miasta poprzez projektowaną stację redukcyjną II<sup>o</sup> – o symbolu **3IG**, do której gaz będzie doprowadzony z kierunku stacji redukcyjnej przy ul. Zawiszy gazociągiem średniego ciśnienia. Z powyższej stacji redukcyjnej gaz będzie doprowadzony do projektowanego osiedla przy ul. Wróblewskiego i osiedla Warszawskiego. Należy dążyć do spierścieniowania tej sieci z siecią gazową niskiego ciśnienia w ul Sienkiewicza.

3. dla sieci projektowanych należy stosować strefę kontrolowaną zgodną z przepisami odrębnymi.

§ 51. 1. W zakresie zaopatrzenia w ciepło ustala się:

1)dostawę ciepła z ciepłowni rejonowej siecią zdalaczną w obrębie obecnego zainwestowania zaopatrywanego w ciepło z w/w źródła;

2)utrzymuje się istniejące przebiegi sieci ciepłowniczej zdalaczynnej;

2. dopuszcza się zaopatrzenie w ciepło z kotłowni rejonowej projektowanej zabudowy wielorodzinnej
3. ustala się utrzymanie istniejących źródeł ciepła posiadających kotłownie niskoemisyjne
4. dopuszcza się zaopatrzenie w ciepło projektowanej zabudowy jednorodzinnej z indywidualnych kotłowni gazowych lub olejowych, również ze wspomaganie energią odnawialną,
5. ustala się konieczność dostosowania źródeł ciepła spalających paliwa stałe do wymogów aktualnych norm ochrony środowiska

§ 52. 1. W zakresie elektroenergetyki:

- 1)z zastrzeżeniem utrzymuje się przebieg napowietrznych linii 110 kV wraz ze strefami uciążliwości przez tereny oznaczone na rysunku planu symbolami: 11P, 13P wraz z korektą strefy uciążliwości,
- 2)utrzymuje się lokalizację węzłowej stacji wysokiego napięcia 110 kV na terenach oznaczonych na rysunku planu symbolami: 11E,
- 3)z zastrzeżeniem pkt. 5 utrzymuje się przebieg linii napowietrznych 15 kV wraz ze strefami uciążliwości przez tereny oznaczone na rysunku planu symbolami: 1 IK,1 ZD, 2 MN, 3 US, 4 KK, 4 UKs, 5 R, 6 ZP, 9 UO, 11 P, 12 U,13 P, 15 MN – 18 MN, 17 KS, 18 P, 21 U, 21 ZP, 24 ZP, 48 MW, 51 MW – 53 MW, 89 MN – 90 MN,
- 4)z chwilą realizacji linii kablowej średniego napięcia odpowiadające im odcinki linii napowietrznej, o których mowa w pkt. 4. ze strefami uciążliwości ulegają likwidacji, - w razie kolizji z projektowanym zagospodarowaniem uwolnienie terenu od istniejącej linii napowietrznej SN 15 kV może być wykonane zgodnie z przepisami odrębnymi.
- 5)utrzymuje się lokalizację stacji transformatorowych 15/0,4 kV na terenach o symbolach IE
- 6)projektuje się lokalizację nowych stacji transformatorowych oraz wymianę jednostek na urządzenia o większej mocy zgodnie z projektem:
  2. stacje transformatorowe dla obiektów produkcyjnych abonenckie z lokalizacją węzłów rozdzielczych 15/15 kV w bezpośrednim sąsiedztwie pasa drogowego (**dotyczy 2IE – 6IE**)
  3. stacje transformatorowe w obszarach zabudowy mieszkaniowej jedno i wielorodzinnej jako kontenerowe lub kompaktowe zlokalizowane na wydzielonych działkach o wymiarach 5 x 5 m w sąsiedztwie pasa drogowego (**dotyczy 7IE – 10IE**)
- a) połączenia liniowe sieci rozdzielczej SN 15 kV pomiędzy projektowanymi węzłami rozdzielczymi 15/15 kV i stacją transformatorowymi 15/0,4 kV w pasach drogowych istniejących i projektowanych ulic zgodnie z załącznikiem graficznym

## Rozdział 7.

**Przepisy dotyczące granic obszarów wymagających scaleń i podziałów nieruchomości szczegółowych zasad i warunków scalania i podziału nieruchomości, parametrów i wskaźników kształtowania zabudowy oraz zagospodarowania terenu, w tym również linii zabudowy, gabarytów obiektów i wskaźników intensywności zabudowy.**

§ 53. Na terenie objętym planem nie ustala się obszarów wymagających przeprowadzenia scaleń i podziałów nieruchomości.

§ 54. Każdy teren przeznaczony do zabudowy musi mieć zapewniony bezpośredni dostęp do ulicy publicznej lub ciągu pieszo jezdnego.

§ 55. 1. Dla terenów usług, terenów mieszkaniowych oraz terenów obiektów produkcyjnych ustala się nieprzekraczalne linie zabudowy oznaczone na rysunku planu.

2. Pomiędzy nieprzekraczalnymi liniami zabudowy, a liniami rozgraniczającymi poszczególne tereny dopuszcza się realizację wewnętrznych dróg dojazdowych, parkingów, sieci i urządzeń infrastruktury technicznej oraz zieleni.

§ 56. 1. Dla terenów mieszkaniowych zabudowy wielorodzinnej oznaczonych na rysunku planu symbolami **25 MW – 30 MW**, położonej w strefie ochrony konserwatorskiej „A” nowa uzupełniająca zabudowa zlokalizowana będzie w obrębie obowiązujących (istniejących) linii zabudowy, zgodnie z zasadami ustalonymi w **rozdziale 3**;

2. miejsca parkingowe związane z ruchem turystycznym zlokalizowane są poza terenem Starego Miasta na terenie **20 KS – 24 KS** przy projektowanych usługach oznaczonych symbolem **3UH**;

§ 57. 1. Dla terenów mieszkaniowych zabudowy wielorodzinnej oznaczonych na rysunku planu symbolami **1 MW – 9 MW, 12 MW – 23 MW, 32 MW – 33 MW, 41 MW** położonej w strefie ochrony konserwatorskiej „B” nowa uzupełniająca zabudowa zlokalizowana będzie w obrębie nieprzekraczalnych istniejących linii zabudowy,

1) ilość miejsc parkingowych wynosić będzie minimum:

a) 1,0 miejsce na 1 mieszkanie,

b) 1 miejsce na 25m<sup>2</sup> powierzchni całkowitej obiektów usługowych zlokalizowanych na działce,

2) udział powierzchni biologicznie czynnej - co najmniej 20 % powierzchni terenu;

3) intensywność zabudowy – minimalna 0,8 , maksymalna 1,4

4) maksymalna powierzchnia zabudowy – 75%

5) realizacja dachów dwupołaciowych o symetrycznych kątach spadku połaci dachowych 30<sup>0</sup> ÷ 45<sup>0</sup>. Dopuszcza się stosowanie dachów mansardowych, w tym wypadku nachylenie dachu według indywidualnych rozwiązań

6) zastosowanie pokrycia dachów w kolorze ceglonym lub czerwonym z możliwością zastosowania dachówek ceramicznych, cementowych, bitumicznych;

7) wysokość budynków mieszkalnych wielorodzinnych do 4 kondygnacji nadziemnych w tym użytkowe poddasze.

§ 58. 1. Dla terenów mieszkaniowych zabudowy wielorodzinnej oznaczonych na rysunku planu symbolami: **częściowo 24 MW, 37 MW, częściowo 39 MW, częściowo 40 MW, 43 MW**, położonej w strefie ochrony konserwatorskiej, „B1” nowa uzupełniająca zabudowa zlokalizowana będzie w obrębie nieprzekraczalnych istniejących linii zabudowy,

1) ilość miejsc parkingowych wynosić będzie minimum:

- a) 1,5 miejsca na 1 mieszkanie,
- b) 1 miejsce na 25 m<sup>2</sup> powierzchni całkowitej obiektów usługowych zlokalizowanych na działce,

2) udział powierzchni biologicznie czynnej - co najmniej 25 % powierzchni terenu działki;

3) intensywność zabudowy – minimalna 1,0 , maksymalna 1,6

4) maksymalna powierzchnia zabudowy – 70%

5) realizacja dachów dwupołaciowych o symetrycznych kątach spadku połaci dachowych 30<sup>0</sup> ÷ 45<sup>0</sup>. Dopuszcza się stosowanie dachów mansardowych, w tym wypadku nachylenie dachu według indywidualnych rozwiązań

6) zastosowanie pokrycia dachów w kolorze ceglastym lub czerwonym z możliwością zastosowania dachówek ceramicznych, cementowych, bitumicznych,

7) wysokość budynków mieszkalnych wielorodzinnych do 4 kondygnacji nadziemnych w tym użytkowe poddasze,

§ 59. 1. Dla terenów mieszkaniowych zabudowy wielorodzinnej oznaczonych na rysunku planu symbolami: **31 MW, 47 MW** położonej w strefie ochrony ekspozycji „E” modernizacja i uzupełnienie zabudowy może być realizowane przy zachowaniu następujących warunków:

1) wysokość zabudowy 2 kondygnacje, w tym użytkowe poddasze

2) wysokość budynku od poziomu wejścia do kalenicy nie może przekroczyć 8m;

3) nowa zabudowa zlokalizowana będzie w obrębie nieprzekraczalnych istniejących linii zabudowy,

4) ilość miejsc parkingowych wynosić będzie minimum:

- a) 1 miejsce na 1 mieszkanie,
- b) 1 miejsce na 25 m<sup>2</sup> powierzchni całkowitej obiektów usługowych zlokalizowanych na działce,

5) udział powierzchni biologicznie czynnej - co najmniej 35 % powierzchni terenu;

6) intensywność zabudowy – minimalna 0,4 , maksymalna 1,0

7) realizacja dachów dwupołaciowych o symetrycznych kątach spadku połaci dachowych 30<sup>0</sup> ÷ 45<sup>0</sup> . Dopuszcza się stosowanie dachów mansardowych, w tym wypadku nachylenie dachu według indywidualnych rozwiązań

8) zastosowanie pokrycia dachów w kolorze ceglastym lub czerwonym z możliwością zastosowania dachówek ceramicznych, cementowych, bitumicznych.

§ 60. 1. Dla terenów mieszkaniowych zabudowy wielorodzinnej oznaczonych na rysunku planu symbolami: **częściowo 24 MW, 34 – 36 MW, 38 MW, 42 MW, 44 MW – 46 MW, 49 MW – 52 MW, 48 MW** położonej poza strefami ochrony konserwatorskiej modernizacja istniejącej zabudowy i uzupełnienie zabudowy może być realizowane przy zachowaniu następujących warunków:

- 1) nowa zabudowa zlokalizowana będzie w obrębie nieprzekraczalnych istniejących linii zabudowy,
  - 2) ilość miejsc parkingowych wynosić powinna minimum:
    - a) 1,5 miejsca na 1 mieszkanie,
    - b) 1 miejsce na 25m<sup>2</sup> powierzchni całkowitej obiektów usługowych zlokalizowanych na działce,
  - 3) udział powierzchni biologicznie czynnej - co najmniej 35 % powierzchni terenu;
  - 4) intensywność zabudowy – minimalna 0,8 , maksymalna 1,3
  - 5) realizacja dachów dwupołaciowych o symetrycznych kątach spadku połaci dachowych 30<sup>0</sup> – 45<sup>0</sup> . Dopuszcza się stosowanie dachów mansardowych, w tym wypadku nachylenie dachu według indywidualnych rozwiązań
  - 6) zastosowanie pokrycia dachów w kolorze ceglastym lub czerwonym z możliwością zastosowania dachówek ceramicznych, cementowych, bitumicznych oraz blachy dachówko podobnej;
  - 7) wysokość budynków mieszkalnych wielorodzinnych do 4 kondygnacji w tym użytkowe poddasze,
2. Plan przyjmuje istniejące zespoły garaży z koniecznością zachowania odległości wynikających z obowiązujących w tym zakresie przepisów

3. Na terenie **58 MW** plan przyjmuje istniejący zespół garaży i w nawiązaniu do niego dopuszcza realizację zespołu złożonego z maksymalnie 3 segmentów.

§ 61. 1. Dla terenów mieszkaniowych zabudowy wielorodzinnej oznaczonych na rysunku planu symbolami: **46a MW, 48 MW, 53 MW** położonej poza strefami ochrony konserwatorskiej nowa zabudowa zlokalizowana będzie w obrębie nieprzekraczalnych linii zabudowy.

- 1) ilość miejsc parkingowych wynosić będzie minimum:
  - a) 1,5 miejsca na 1 mieszkanie,
  - b) 1 miejsce na 25m<sup>2</sup> powierzchni całkowitej obiektów usługowych zlokalizowanych na działce,
- 2) udział powierzchni biologicznie czynnej – co najmniej 35% powierzchni terenu;
- 3) intensywność zabudowy – minimalna 0,8 , maksymalna 1,4
- 4) realizacja dachów dwupołaciowych o symetrycznych kątach spadku połaci dachowych 30<sup>0</sup> – 45<sup>0</sup> . Dopuszcza się stosowanie dachów mansardowych, w tym wypadku nachylenie dachu według indywidualnych rozwiązań
- 5) zastosowanie pokrycia dachów w kolorze ceglastym lub czerwonym z możliwością zastosowania dachówek ceramicznych, cementowych, bitumicznych oraz blachy dachówko podobnej;
- 6) wysokość budynków mieszkalnych wielorodzinnych do 4 kondygnacji w tym użytkowe poddasze,

§ 62. 1. Dla terenów zabudowy usługowo mieszkalnej oznaczonej na rysunku planu symbolami: **częściowo 13 UM – 18 UM, 29 UM – 32 UM** położonej w strefie ochrony konserwatorskiej „A” nowa uzupełniająca zabudowa zlokalizowana będzie w obrębie obowiązujących (istniejących) linii zabudowy,

- 1) wysokość budynków 3 kondygnacje, w tym użytkowe poddasze;
- 2) miejsca parkingowe związane z ruchem turystycznym zlokalizowane są poza terenem Starego Miasta na terenie **20 KS ÷ 24 KS** przy projektowanej hali targowej;
- 3) udział powierzchni biologicznie czynnej - co najmniej 10% powierzchni terenu;
- 4) intensywność zabudowy – minimalna 0,8 , maksymalna 1,3

2. **17 UM, 30 UM - 31 UM** teren pozostałości po murach obronnych częściowo zabudowany budynkami do trzech kondygnacji zabudowa mieszkalną. Dopuszcza się możliwość uzupełniania zabudowy budynkami usługowymi jedno kondygnacyjnymi z dachem jedno lub dwuspadowym krytym dachówką ceramiczną. Na terenie byłych baszt dopuszcza się zabudowę usługowo – mieszkalną o wysokości dwóch kondygnacji w tym użytkowe poddasze. Dachy dwuspadowe kryte dachówką ceramiczną.

3. na terenie **13 UM**, w zabudowie plombowej, w przypadku braku możliwości postawienia budynku z dachem dwuspadowym, dopuszcza się możliwość realizacji dachu jednospadowego krytego dachówką ceramiczną lub materiałem dachówko podobnym;

4. Na terenie oznaczonym symbolem **13a UM** występuje zabudowa szeregowa usługowo-mieszkalna z możliwością realizacji mieszkań powyżej parteru. Zabudowa może być realizowana na granicy działek. Warunki architektoniczne: wysokość budynków do 3 kondygnacji, w tym użytkowe poddasze. Dachy dwuspadowe o nachyleniu połaci dachowych ok.45 – 50° dla wszystkich budynków. Przed przystąpieniem do realizacji zabudowy po wyburzeniu wszystkich obiektów istniejących należy opracować koncepcję architektoniczną dla całego zespołu zabudowy. Dachy kryte dachówką ceramiczną lub materiałem dachówko podobnym w odcieniu czerwieniu lub ceglastym.

§ 63. 1. Dla terenów zabudowy usługowo mieszkalnej oznaczonej na rysunku planu symbolami: **3 UM – 12 UM, 19 UM, częściowo 20 UM, 21 MU, 22 MU i 25 UM** położonej w strefie ochrony konserwatorskiej „B” oraz w strefie ochrony ekspozycji „E” nowa uzupełniająca zabudowa zlokalizowana będzie w obrębie nieprzekraczalnych istniejących linii zabudowy;

- 1) wysokość budynków do 3 kondygnacji, w tym użytkowe poddasze, usługi lokalizowane w parterach;
- 2) udział powierzchni biologicznie czynnej - co najmniej 10% powierzchni terenu;
- 3) intensywność zabudowy – minimalna 1,0 , maksymalna 1,6
- 4) ilość miejsc parkingowych wynosić będzie minimum:
  - a) 1 miejsce na 40m<sup>2</sup> powierzchni całkowitej obiektów usług administracji, handlu, rzemiosła lub zdrowia zlokalizowanych na działce,

- b) 1 miejsce na 10m<sup>2</sup> powierzchni sali konsumpcyjnej obiektów usług gastronomicznych zlokalizowanych na działce,
- c) 1 miejsce na 2 łóżka w hotelach i motelach zlokalizowanych na działce,
- d) 1 miejsce na 3 zatrudnionych w obiektach produkcyjnych zlokalizowanych na działce,
- e) 2 miejsca na 1 mieszkanie

2. na terenie oznaczonym **21 UM** położonym w strefie „E”- ekspozycji dopuszcza się możliwość realizacji zabudowy szeregowej o wysokości do 2 kondygnacji w tym użytkowe poddasze, wysokość budynków od poziomu wejścia do kalenicy nie może przekroczyć 8m

3. na terenie **22 UM** od strony ulicy Pomorskiej zabudowa winna być kształtowana w formie pierzei ciągłej z wjazdami bramowymi o wysokości do 2 kondygnacji w tym użytkowe poddasze, wysokość budynków od poziomu wejścia do kalenicy nie może przekroczyć 8m;

4. dopuszcza się realizację zabudowy na granicy istniejących wąskich działek o szerokości frontu działki poniżej 16m.

**§ 64.** 1. Dla terenów zabudowy usługowo mieszkalnej oznaczonej na rysunku planu symbolami: **1 UM – 2 UM, 23 UM – 24 UM, 26 UM – 27 UM, częściowo 28 UM, 33 UM i 34 UM** położonej poza strefami ochrony konserwatorskiej modernizacja istniejącej zabudowy i uzupełnienie zabudowy może być realizowane przy zachowaniu następujących warunków:

- 1) nowa uzupełniająca zabudowa zlokalizowana będzie w obrębie nieprzekraczalnych istniejących linii zabudowy;
- 2) wysokość budynków do 4 kondygnacji, w tym użytkowe poddasze, usługi lokalizowane w parterach;
- 3) udział powierzchni biologicznie czynnej - co najmniej 15% powierzchni terenu;
- 4) intensywność zabudowy – minimalna 1,0 , maksymalna 1,6
- 5) ilość miejsc parkingowych wynosić będzie minimum:
  - a) 1 miejsce na 40m<sup>2</sup> powierzchni całkowitej obiektów usług administracji, handlu, rzemiosła lub zdrowia zlokalizowanych na działce,
  - b) 1 miejsce na 10m<sup>2</sup> powierzchni sali konsumpcyjnej obiektów usług gastronomicznych zlokalizowanych na działce,
  - c) 1 miejsce na 2 łóżka w hotelach i motelach zlokalizowanych na działce,
  - d) 1 miejsce na 3 zatrudnionych w obiektach produkcyjnych zlokalizowanych na działce,
  - e) 2 miejsca na 1 mieszkanie,

2. Dla terenu 34UM ustala się możliwość realizacji zabudowy na granicy działki bez powierzchni biologicznie czynnej. Obsługa komunikacyjna terenu przez ciąg pieszo jezdny oznaczony symbolem KPK.

3. Na terenie 26 UM dopuszcza się w okresie przejściowym odprowadzenie ścieków do szczelnych zbiorników bezodpływowych do czasu realizacji kanalizacji sanitarnej, która zgodnie z programem Aglomeracji Morąga będzie realizowana po 2015 roku, nie później niż do 2018 roku.

§ 65. 1. Dla terenów mieszkaniowych zabudowy jednorodzinnej oznaczonej na rysunku planu symbolami **3 MN – 9 MN, częściowo 11 MN, częściowo 17 MN, częściowo 24 MN, 25 MN, częściowo 30 MN, częściowo 31 MN, 36 MN, częściowo 37 MN, częściowo 39 MN, 42 MN, 64 MN, częściowo 65 MN, 70 MN, częściowo 71 MN, 72 MN** położonej w strefie ochrony konserwatorskiej „B”, „B1” i w strefie ochrony ekspozycji „E” nowa uzupełniająca zabudowa zlokalizowana będzie w obrębie nieprzekraczalnych istniejących linii zabudowy,

- 1)intensywność wykorzystania terenu pod zabudowę nie może przekroczyć 50%,
- 2)zabudowa nie może przekraczać wysokości 10,0 m licząc od poziomu terenu do linii kalenicy dachu, przy czym linia oparcia głównych połaci dachu na ścianach zewnętrznych nie może być usytuowana wyżej niż 5,0m od poziomu terenu,
- 3)realizacja dachów dwupołaciowych o symetrycznych kątach spadku połaci dachowych  $30^{\circ} \div 45^{\circ}$ ,
- 4)zastosowanie pokrycia dachów w kolorze ceglastym lub czerwonym z możliwością zastosowania dachówek ceramicznych, cementowych, bitumicznych oraz blachy dachówko podobnej;
- 5)udział powierzchni biologicznie czynnej - co najmniej 55% powierzchni terenu;
- 6)możliwość realizacji pełnego lub częściowego podpiwniczenia budynków lub możliwość ich realizacji bez podpiwniczenia,
- 7)wysokość budynków do 2 kondygnacji , w tym możliwość realizacji poddaszy użytkowych.
- 8)intensywność zabudowy – minimalna 0,2, maksymalna 0,5
- 9)ilość miejsc parkingowych zabezpieczonych na własnych działkach wynosić musi:
  - a) 2 miejsca na 1 mieszkanie,
  - b) 1 miejsce na 25m<sup>2</sup> powierzchni całkowitej obiektów usługowych zlokalizowanych w budynku mieszkalnym

2. Dla terenu oznaczonego symbolem **37 MN** dopuszcza się wprowadzenie podziału działki przy zachowaniu następujących warunków podziału:

- a) wielkość nowych wydzielanych działek nie mniejsza niż 1000m<sup>2</sup>,
- b) obsługa komunikacyjna zaprojektowaną drogą dojazdową KDD podwiązaną do 6KDL,
- c) pozostałe warunki jak w ust. 1.

§ 66. 1. Dla terenów mieszkaniowych zabudowy jednorodzinnej oznaczonej na rysunku planu symbolami: **10 MN, 11aMN,14MN, 22 MN, 23 MN, 32 MN – 34 MN, 43 MN, 43aMN, 48 MN, 49 MN – 54 MN, 73 MN, 75 MN, 77 MN, 77aMN, 83 MN, 90 MN – 94 MN, 97 MN – 108 MN, 116MN, 118 MN, 120MN** położonej poza strefami ochrony konserwatorskiej nowa zabudowa zlokalizowana będzie w obrębie nieprzekraczalnych linii zabudowy,

- 1)nowe wydzielane działki przeznaczone do zabudowy muszą mieć powierzchnię minimum ok. 900m<sup>2</sup> - 1000m<sup>2</sup> ( z tolerancją do 20% i szerokość minimum 20,0m,



- 2) dopuszcza się możliwość zabudowy mniejszych istniejących działek z zachowaniem pozostałych ustaleń planu oraz obowiązujących przepisów w tym zakresie (prawo budowlane),
- 3) wysokość budynków dwie kondygnacje, w tym użytkowe poddasze;
- 4) zabudowa nie może przekraczać wysokości 10,0m licząc od poziomu terenu do linii kalenicy dachu, przy czym linia oparcia głównych połaci dachu na ścianach zewnętrznych nie może być usytuowana wyżej niż 5,0m od poziomu terenu,
- 5) realizacja dachów dwupołaciowych o symetrycznych kątach spadku połaci dachowych  $30^{\circ} \div 45^{\circ}$ , dopuszcza się możliwość realizacji dachów wielospadowych lub mansardowych według indywidualnych rozwiązań, zastosowanie pokrycia dachów w kolorze ceglastym lub czerwonym z możliwością zastosowania dachówek ceramicznych, cementowych, bitumicznych oraz blachy dachówko podobnej;
- 6) ustawienie kalenic równoległe do ulic,
- 7) możliwość realizacji pełnego lub częściowego podpiwniczenia budynków lub możliwość ich realizacji bez podpiwniczenia,
- 8) intensywność zabudowy – minimalna 0,2, maksymalna 0,5
- 9) udział powierzchni biologicznie czynnej – co najmniej 45% powierzchni terenu
- 10) ilość miejsc parkingowych zabezpieczonych na własnej działce wynosić będzie minimum:

a) 2,0 miejsca na 1 mieszkanie,

b) 1 miejsce na 25m<sup>2</sup> powierzchni całkowitej obiektów usługowych zlokalizowanych na działce

2. na terenie oznaczonym symbolem **73 MN, 116MN** dopuszcza się realizację zabudowy szeregowej, z wysokością budynków do 3 kondygnacji w tym użytkowe poddasze, pozostałe warunki architektoniczne jak dla zabudowy jednorodzinnej.

3. Na terenie dopuszcza się w okresie przejściowym odprowadzenie ścieków do szczelnych zbiorników bezodpływowych do czasu realizacji kanalizacji sanitarnej, która zgodnie z programem Aglomeracji Morąga będzie realizowana do 2015 roku.

4. Na terenach **32 MN - 34 MN; 48 MN – 54 MN; 90 MN - 94 MN; 99 MN i 100 MN; 102 MN – 107 MN; 116 MN; 118 MN;** dopuszcza się w okresie przejściowym odprowadzenie ścieków do szczelnych zbiorników bezodpływowych do czasu realizacji kanalizacji sanitarnej, która zgodnie z programem Aglomeracji Morąga będzie realizowana po 2015 roku, nie później niż do 2018 roku.

- 1) Na terenie oznaczonym **77aMN** ustala się dopuszczalną wysokość zabudowy do 3 kondygnacji w tym użytkowe poddasze, pozostałe warunki jak w ust.1.

§ 67. 1. Dla terenów mieszkaniowych zabudowy jednorodzinnej oznaczonej na rysunku planu symbolami: **1MN – 3 MN, 12 MN – 13 MN, 15 MN – 16 MN, 18 MN – 21 MN, 26 MN – 29 MN, 35 MN, 38 MN, 40 MN – 41MN, 44 MN – 47 MN, 55 MN – 63 MN, 66 MN – 69 MN, 74 MN – 82 MN, 84 MN – 89 MN, 95 MN – 96 MN, 109 MN – 115 MN, 117 MN, 119 MN, 121MN**, położonej poza strefami ochrony konserwatorskiej modernizacja i uzupełnienie zabudowy może być realizowane przy zachowaniu następujących warunków:

- 1) nowa zabudowa zlokalizowana będzie w obrębie nieprzekraczalnych linii zabudowy;

- 2) nowe wydzielane działki przeznaczone do zabudowy muszą mieć powierzchnię minimum  $900\text{m}^2 - 1000\text{m}^2$  (z tolerancją do 20%) i szerokość minimum 20,0m,
  - 3) dopuszcza się możliwość zabudowy mniejszych istniejących działek z zachowaniem pozostałych ustaleń planu oraz obowiązujących przepisów w tym zakresie (prawo budowlane)
  - 4) wysokość budynków dwie kondygnacje, w tym użytkowe poddasze;
  - 5) zabudowa nie może przekraczać wysokości 10,0m licząc od poziomu terenu przy wejściu do budynku do linii kalenicy dachu, przy czym linia oparcia głównych połączeń dachu na ścianach zewnętrznych nie może być usytuowana wyżej niż 5,0m od poziomu terenu,
  - 6) realizacja dachów dwupołaciowych o symetrycznych kątach spadku połączeń dachowych  $30^\circ \div 45^\circ$ , dopuszcza się możliwość realizacji dachów wielospadowych lub mansardowych według indywidualnych rozwiązań, zastosowanie pokrycia dachów w kolorze ceglastym lub czerwonym z możliwością zastosowania dachówek ceramicznych, cementowych, bitumicznych oraz blachy dachówko podobnej;
  - 7) ustawienie kalenicy głównej bryły budynku równoległe do ulicy, przy szerokości czoła działki poniżej 22m dopuszcza się ustawienie budynku kalenicą główną bryły budynku prostopadle do ulicy;
  - 8) możliwość realizacji pełnego lub częściowego podpiwniczenia budynków lub możliwość ich realizacji bez podpiwniczenia,
  - 9) intensywność zabudowy – minimalna 0,2, maksymalna 0,6
  - 10) udział powierzchni biologicznie czynnej – co najmniej 45% powierzchni terenu
  - 11) ilość miejsc parkingowych zabezpieczonych na własnej działce wynosić będzie minimum:
    - a) 2,0 miejsca na 1 mieszkanie,
    - b) 1 miejsce na  $25\text{m}^2$  powierzchni całkowitej obiektów usługowych zlokalizowanych na działce
2. tereny oznaczone symbolami: **3 MN, 12 MN, 13 MN, 15 MN** przed przystąpieniem do realizacji zabudowy wymagają badań geotechnicznych do określenia możliwości i warunków posadowienia budynków;
3. teren oznaczony **16 MN** wymaga realizacji nowych budynków mieszkalnych w miejscu istniejących z uwagi na ich stan techniczny i warunki zamieszkania;
4. tereny oznaczone symbolami **84 MN – 85 MN** z istniejącą zabudową szeregową, dopuszcza się możliwość uzupełniania zabudowy w nawiązaniu do istniejącej. Wysokość segmentów 2 kondygnacje w tym użytkowe poddasze, pozostałe warunki architektoniczne jak dla zabudowy jednorodzinnej;
5. Na terenie dopuszcza się w okresie przejściowym odprowadzenie ścieków do szczelnych zbiorników bezodpływowych do czasu realizacji kanalizacji sanitarnej, która zgodnie z programem Aglomeracji Morąga będzie realizowana do 2015 roku.
6. Na terenach **28a MN; 29 MN; 89 MN** dopuszcza się w okresie przejściowym odprowadzenie ścieków do szczelnych zbiorników bezodpływowych do czasu realizacji kanalizacji sanitarnej, która zgodnie z programem Aglomeracji Morąga będzie realizowana po 2015 roku, nie później niż do 2018 roku.

§ 68. 1. Dla terenów mieszkaniowych zabudowy zagrodowej oznaczonej na rysunku planu symbolami **1 MR ÷ 6a MR**, modernizacja istniejącej zabudowy i uzupełnienie zabudowy może być realizowane przy zachowaniu następujących warunków,

- 1) nowa uzupełniająca zabudowa zlokalizowana będzie w obrębie nieprzekraczalnych istniejących linii zabudowy;
- 2) zabudowa nie może przekraczać wysokości 10,0m licząc od poziomu terenu do linii kalenicy dachu, przy czym linia oparcia głównych połaci dachu na ścianach zewnętrznych nie może być usytuowana wyżej niż 5,0m od poziomu terenu,
- 3) realizacja dachów dwupołaciowych o symetrycznych kątach spadku połaci dachowych  $30^{\circ} \div 45^{\circ}$ ,
- 4) zastosowanie pokrycia dachów w kolorze ceglastym lub czerwonym z możliwością zastosowania dachówek ceramicznych, cementowych, bitumicznych oraz blachy dachówko podobnej
- 5) możliwość realizacji pełnego lub częściowego podpiwniczenia budynków lub możliwość ich realizacji bez podpiwniczenia,
- 6) udział powierzchni biologicznie czynnej – co najmniej 45% powierzchni terenu;
- 7) wysokość budynków do 2 kondygnacji, w tym możliwość realizacji poddaszy użytkowych.
- 8) intensywność zabudowy – minimalna 0,4, maksymalna 0,6
- 9) ilość miejsc parkingowych zabezpieczonych na własnej działce wynosić będzie minimum:
  - a) 2,0 miejsca na 1 mieszkanie,
  - b) 1 miejsce na 25m<sup>2</sup> powierzchni całkowitej obiektów usługowych zlokalizowanych na działce

§ 69. 1. Dla terenów usług oznaczonych na rysunku planu symbolami **18 U, 24 U, 27 U, 28 U, 37 U, 39 U, 1 UH, 2 UH** położonych w strefie „A” ochrony konserwatorskiej ustala się możliwość realizacji nowej i modernizacji istniejącej zabudowy przy zachowaniu następujących warunków:

- 1) zabudowa zlokalizowana będzie w obrębie obowiązujących linii zabudowy ustalonych na rysunku planu,
- 2) zastosowanie pokrycia dachów w kolorze ceglastym lub brązowym z możliwością zastosowania dachówek ceramicznych, cementowych, bitumicznych oraz blachy dachówko podobnej
- 3) udział powierzchni biologicznie czynnej – co najmniej 10% powierzchni terenu;
- 4) ilość możliwych do realizacji miejsc parkingowych wyniknie z planu rewitalizacji zabudowy Starego Miasta.
- 5) intensywność zabudowy – minimalna 0,4, maksymalna 0,8

2. Teren położony na terenie historycznej fosy oznaczony symbolem 1 UH ustala się możliwość realizacji obiektu usługowego w wyznaczonych obowiązujących liniach zabudowy. Obiekt powinien być realizowany na zasadzie zintegrowanej inwestycji. Wysokość obiektu jedna kondygnacja od strony ciągu pieszo – jezdnego, a dwie kondygnacje od strony fosy. Dachy wysokie dwuspadowe kryte dachówką ceramiczną. Kąty nachylenia połaci dachowych ok. 40°. Elewacje szachulcowe podzielone na segmenty z widocznymi podziałami oraz zróżnicowane wysokością dachu.

3. Na terenie **2 UH** ustala się zakaz realizacji obiektów kubaturowych. Dopuszcza się możliwość realizacji zadaszonych nietrwałych obiektów handlowych formie ław handlowych, po opracowaniu koncepcji na całość inwestycji. Koncepcja powinna uwzględniać konieczność zastąpienia tylnej ściany istniejących garaży na sąsiednim terenie.

4. Na terenie oznaczonym symbolem **37 U** zakaz nowej zabudowy. Teren placu wokół ratusza należy zostawić otwarty.

**5. Na terenie oznaczonym symbolem 28 U w części pałacu dopuszcza się wprowadzenie funkcji mieszkalnej, pozostała część jako usługa turystyczna najlepiej w formie apartamentów.**

§ 70. 1. Dla terenów usług oznaczonych na rysunku planu symbolami: **8 U, 17 U – 18 U, 22 U – 23U, 25 U, 26 U, 29 U, 34 U – 36 U, 38 U, 40 U – 41 U, 1 UZ – 2 UZ, 3 UH** położonych w strefie ochrony konserwatorskiej „B” i „B1” oraz ochrony ekspozycji „E” ustala się możliwość realizacji nowej i modernizacji istniejącej zabudowy przy zachowaniu następujących warunków:

- 1) zabudowa zlokalizowana będzie w obrębie obowiązujących linii zabudowy ustalonych na rysunku planu,
- 2) zastosowanie pokrycia dachów w kolorze ceglastym lub brązowym z możliwością zastosowania dachówek ceramicznych, cementowych, bitumicznych oraz blachy dachówko podobnej
- 3) udział powierzchni biologicznie czynnej – co najmniej 10% powierzchni terenu;
- 4) intensywność zabudowy – minimalna 0,4, maksymalna 0,8
- 5) ilość miejsc parkingowych wynosić będzie minimum:
  - a) 15 – 20 miejsc na 1000m<sup>2</sup> powierzchni użytkowej obiektów usług administracji, handlu, rzemiosła lub zdrowia zlokalizowanych na działce,
  - b) 1 miejsce na 10m<sup>2</sup> powierzchni sali konsumpcyjnej obiektów usług gastronomicznych zlokalizowanych na działce,
  - c) 1 miejsce na miejsca w hotelach i motelach zlokalizowanych na działce,
  - d) 1 miejsce na 3 zatrudnionych w obiektach produkcyjnych zlokalizowanych na działce,
  - e) 1 miejsce na 1 mieszkanie

§ 71. 1. Dla terenów usług publicznych i komercyjnych oznaczonych na rysunku planu symbolami **1U – 6 U, 9U – 10 U, 11 U – 16 U, 19 U – 21 U, 30 U, 32 U – 33 U, 31 U, 42 U – 45 U**, ustala się możliwość realizacji nowej i modernizacji istniejącej zabudowy przy zachowaniu następujących warunków:

- 1) zabudowa zlokalizowana będzie w obrębie nieprzekraczalnych linii zabudowy ustalonych na rysunku planu,
- 2) wysokość budynków maksymalnie do 4 kondygnacji w tym użytkowe poddasze;
- 3) udział powierzchni biologicznie czynnej – co najmniej 25% powierzchni terenu;
- 4) na terenie parkingów należy zrealizować zielenią wysoką w ilości minimum 1 drzewo na 4 miejsca parkingowe.
- 5) ilość miejsc parkingowych wynosić będzie minimum:

- a) 15 – 20 miejsc na 1000m<sup>2</sup> powierzchni użytkowej obiektów usług administracji, handlu, rzemiosła lub zdrowia zlokalizowanych na działce,
  - b) 1 miejsce na 10m<sup>2</sup> powierzchni sali konsumpcyjnej obiektów usług gastronomicznych zlokalizowanych na działce,
  - c) 1 miejsce na miejsca w hotelach i motelach zlokalizowanych na działce,
  - d) 1 miejsce na 1 mieszkanie
- 6)intensywność zabudowy – minimalna 0,4, maksymalna 0,8
- 7)maksymalna powierzchnia zabudowy – 70%.

2. Na terenie **43 U i 45 U** dopuszcza się w okresie przejściowym odprowadzenie ścieków do szczelnych zbiorników bezodpływowych do czasu realizacji kanalizacji sanitarnej, która zgodnie z programem Aglomeracji Morąga będzie realizowana po 2015 roku, nie później niż do 2018 roku.

**3. W przypadku lokalizacji stacji paliw na terenie w sąsiedztwie istniejącej zabudowy mieszkaniowej należy wprowadzić pas zieleni izolacyjnej od tej zabudowy oraz wjazdy i zbiorniki paliw odsunąć na odległość wynikającą z przepisów odrębnych.**

§ 72. 1. Dla terenów usług sportowych i rekreacyjnych jak plaże, stadion, projektowany basen z urządzeniami towarzyszącymi; itp. oznaczonych na rysunku planu symbolami oraz **1 US – 6 US** ustala się możliwość realizacji nowej i modernizacji istniejącej zabudowy przy zachowaniu następujących warunków:

- 1)zabudowa zlokalizowana będzie w obrębie nieprzekraczalnych linii zabudowy ustalonych na rysunku planu,
- 2)realizacja dachów dwu lub wielospadowych, lub kopulastych;
- 3)wysokość obiektów do 2 kondygnacji;
- 4)udział powierzchni biologicznie czynnej – co najmniej 25% powierzchni terenu;
- 5)ilość miejsc parkingowych w obrębie działki wynosić będzie minimum 20 miejsc na 1000m<sup>2</sup> powierzchni użytkowej obiektów usługowych zlokalizowanych na działce
- 6)intensywność zabudowy – minimalna 0,4, maksymalna 0,8

§ 73. 1. Dla terenów usług oświaty oznaczonych na rysunku planu symbolami oraz **1 UO – 10 UO** ustala się możliwość realizacji nowej i modernizacji istniejącej zabudowy przy zachowaniu następujących warunków:

- 1)zabudowa zlokalizowana będzie w obrębie nieprzekraczalnych linii zabudowy ustalonych na rysunku planu,
- 2)wysokość budynków do 3 kondygnacji,
- 3)udział powierzchni biologicznie czynnej - co najmniej 35% powierzchni terenu;
- 4)ilość miejsc parkingowych w obrębie działki wynosić będzie minimum 1 miejsce na 20m<sup>2</sup> powierzchni całkowitej obiektów usługowych zlokalizowanych na działce
- 5)intensywność zabudowy – minimalna 0,6, maksymalna 1,2,

§ 74. 1. Dla urządzeń obsługi komunikacji – parkingów samochodowych, zatok parkingowych, stacji paliw, zespołów garaży, oznaczonych na rysunku planu symbolami **1 KS ÷ 31 KS** ustala się możliwość realizacji nowych oraz rozbudowy istniejących przy zachowaniu następujących warunków:

- 1) parkingi mogą być realizowane na terenie zabudowy wielorodzinnej, zabudowy mieszkalno – usługowej, usługowej i przemysłowej;
- 2) wielkość parkingów uzależniona jest od przepisów w zakresie ochrony środowiska;
- 3) projektowane zespoły garaży winny być oddzielone od zabudowy mieszkalnej zielenią izolacyjną;
- 4) Dla terenów parkingów **21KS – 23 KS** położonych w strefie ekspozycji „E” ustala się możliwość realizacji parkingów podziemnych w połączeniu z projektowanymi usługami na terenie oznaczonym symbolem 3 UH przy zachowaniu następujących warunków:
- 5) wysokość obiektów do 2 kondygnacji nadziemnych, dach dwu lub wielospadowy kryty dachówką ceramiczną lub materiałem dachówko podobnym;
- 6) konieczność zrealizowania 15 miejsc parkingowych na 1000m<sup>2</sup> powierzchni użytkowej realizowanego obiektu usługowego;
- 7) w całym kompleksie zainwestowania garaży i parkingów udział powierzchni biologicznie czynnej nie może być mniejszy niż 25%.
- 8) intensywność zabudowy – minimalna 0,6, maksymalna 1,0

2. Wszelkie prace ziemne w rejonie istniejącego parkingu (**25 KS**) położonego na byłym cmentarzu zabytkowym muszą być prowadzone zgodnie z przepisami odrębnymi

§ 75. 1. Dla terenów obiektów produkcyjnych związanych z rolnictwem oznaczonych na rysunku planu symbolami **1 RM - 2 RM** ustala się możliwość realizacji nowej zabudowy przy zachowaniu następujących warunków:

- 1) zabudowa zlokalizowana będzie w obrębie nieprzekraczalnych linii zabudowy ustalonych na rysunku planu,
- 2) zabudowa nie może przekraczać wysokości 12,0m nad poziom terenu,
- 3) możliwość zwiększenia wysokości obiektów i urządzeń ponad wartość podaną w pkt. 2 w przypadkach uzasadnionych względami technologicznymi,
- 4) stosowanie zasady maksymalnego blokowania obiektów w jeden zespół w ramach danej inwestycji,
- 5) intensywność zabudowy – minimalna 0,4, maksymalna 0,8
- 6) udział powierzchni biologicznie czynnej – co najmniej 30% powierzchni terenu;

2. Dla terenów obiektów produkcyjnych ustala się konieczność zapewnienia miejsc parkingowych w obrębie działki przeznaczonej do inwestycji w ilości minimum 1 miejsce na 40m<sup>2</sup> powierzchni całkowitej obiektów produkcyjnych, obiektów baz i składów nie mniejszej niż 1 miejsce na 2 zatrudnionych.

§ 76. 1. Dla terenów usług rzemieślniczych oznaczonych na rysunku planu symbolami **1UR – 12 UR** ustala się możliwość realizacji nowej i modernizacji istniejącej zabudowy przy zachowaniu następujących warunków:

- 1) zabudowa zlokalizowana będzie w obrębie nieprzekraczalnych linii zabudowy ustalonych na rysunku planu,
- 2) zastosowanie pokrycia dachów w kolorze ceglastym lub brązowym z możliwością zastosowania dachówek ceramicznych, cementowych, bitumicznych oraz blachy dachówko podobnej
- 3) wysokość budynków do 3 kondygnacji, w tym użytkowe poddasze;
- 4) zabudowa rzemieślnicza zlokalizowana w sąsiedztwie zabudowy mieszkalnej musi mieć małą uciążliwość dla otoczenia;
- 5) zabudowa rzemieślnicza zlokalizowana w sąsiedztwie zabudowy produkcyjnej w lub przy terenach posiadających zainwestowanie z pewną uciążliwością może posiadać obiekty produkcyjne o większej uciążliwości dla otoczenia, jednak zasięg uciążliwości nie może stanowić pogorszenia warunków na terenach sąsiednich;
- 6) wielkość działek uzależniona od potrzeb związanych z rodzajem prowadzonej działalności gospodarczej
- 7) zabudowa nie może przekraczać wysokości 12,0m nad poziom terenu,
- 8) możliwość zwiększenia wysokości obiektów i urządzeń ponad wartość podaną w przypadkach uzasadnionych względami technologicznymi,
- 9) dopuszcza się możliwość na terenach o małej uciążliwości realizacji zabudowy mieszkalnej;
- 10) na terenach zabudowy rzemieślniczej o większej uciążliwości zabudowa mieszkalna może być realizowana w ramach pomieszczeń mieszkalno – socjalnych;
- 11) dla terenów z zakładami rzemieślniczymi ustala się konieczność zapewnienia miejsc parkingowych w obrębie działki przeznaczonej do inwestycji w ilości minimum 1 miejsce na 40m<sup>2</sup> powierzchni całkowitej obiektów produkcyjnych, obiektów baz i składów nie mniejszej niż 1 miejsce na 2 zatrudnionych.
- 12) udział powierzchni biologicznie czynnej – co najmniej 25% powierzchni terenu;
- 13) intensywność zabudowy – minimalna 0,4, maksymalna 0,6

2. Na terenie dopuszcza się w okresie przejściowym odprowadzenie ścieków do szczelnych zbiorników bezodpływowych do czasu realizacji kanalizacji sanitarnej, która zgodnie z programem Aglomeracji Morąga będzie realizowana do 2015 roku.

3. Na terenie 8 UR dopuszcza się w okresie przejściowym odprowadzenie ścieków do szczelnych zbiorników bezodpływowych do czasu realizacji kanalizacji sanitarnej, która zgodnie z programem Aglomeracji Morąga będzie realizowana po 2015 roku, nie później niż do 2018 roku.

§ 77. 1. Dla terenów mieszkaniowych zabudowy zagrodowej oznaczonej na rysunku planu symbolami **1 R ÷ 6 R**, zabudowa może być realizowana przy zachowaniu następujących warunków,

- 1) zabudowa zlokalizowana będzie w obrębie nieprzekraczalnych linii zabudowy;

- 2) realizacja dachów dwupołaciowych o symetrycznych kątach spadku połaci dachowych  $30^{\circ} \div 45^{\circ}$ ,
- 3) zastosowanie pokrycia dachów w kolorze ceglastym lub czerwonym z możliwością zastosowania dachówek ceramicznych, cementowych, bitumicznych oraz blachy dachówko podobnej
- 4) możliwość realizacji pełnego lub częściowego podpiwniczenia budynków lub możliwość ich realizacji bez podpiwniczenia,
- 5) zabudowa nie może przekraczać wysokości 10,0m licząc od poziomu terenu do linii kalenicy dachu, przy czym linia oparcia głównych połaci dachu na ścianach zewnętrznych nie może być usytuowana wyżej niż 5,0m od poziomu terenu,
- 6) wysokość budynków do 2 kondygnacji, w tym możliwość realizacji poddaszy użytkowych.
- 7) intensywność zabudowy – minimalna 0,1, maksymalna 0,6
- 8) udział powierzchni biologicznie czynnej – co najmniej 40% powierzchni terenu;
- 9) miejsca postojowe realizować w granicach działki objętej inwestycją w liczbie 1 miejsce na 1 mieszkanie.

**§ 78. 1.** Dla terenów obiektów produkcyjnych oznaczonych na rysunku planu symbolami **1 P, 1aP – 8 P, 10 P - 15 P, 17 P – 18 P**, ustala się następujące zasady i standardy kształtowania zabudowy:

- 1) zabudowa zlokalizowana będzie w obrębie nieprzekraczalnych linii zabudowy ustalonych na rysunku planu,
- 2) zabudowa nie może przekraczać wysokości 15,0m nad poziom terenu,
- 3) możliwość zwiększenia wysokości obiektów i urządzeń ponad wartość podaną w pkt. 2 w przypadkach uzasadnionych względami technologicznymi,
- 4) stosowanie zasady maksymalnego blokowania obiektów w jeden zespół w ramach danej inwestycji,
- 5) pastelowe kolory elewacji obiektów z wyłączeniem kolorystyki ustalonej w przepisach szczególnych dla niektórych obiektów i urządzeń technologicznych oraz kolorów zastrzeżonych jako identyfikacja firm,
- 6) intensywność zabudowy – minimalna 0,4, maksymalna 0,8
- 7) udział powierzchni biologicznie czynnej – co najmniej 20% powierzchni terenu;
  - a) Dla terenów obiektów produkcyjnych ustala się konieczność zapewnienia miejsc parkingowych w obrębie działki przeznaczonej do inwestycji w ilości minimum 1 miejsce na 40m<sup>2</sup> powierzchni całkowitej obiektów produkcyjnych, obiektów baz i składów nie mniejszej niż 1 miejsce na 2 zatrudnionych.
  - b) Na terenach przemysłowych dopuszcza się realizację dróg gminnych publicznych niezbędnych do powiązania funkcjonalnego poszczególnych zakładów.

2. Na terenie oznaczonym symbolem **5 P** dopuszcza się zmianę użytkowania obiektów usługowo – produkcyjnych na funkcję mieszkalną, oraz uzupełnianie zabudowy funkcją mieszkalną przy zachowaniu odpowiednich przepisów sanitarnych. Warunki architektoniczne obiektów takie jak dla zabudowy mieszkalnej określone w Rozdziale 3 § 35. 1.

3. Na terenie oznaczonym symbolem **1a P** przyjmuje się istniejące zakłady rzemieślnicze z możliwością ich rozbudowy do parametrów określonych w ust.1.



#### **4. Lokalizacja budynków produkcyjnych lub składowych na terenie 1aP równoległe do układu komunikacyjnego (droga wojewódzka i kolej)**

§ 79. 1. Dla terenów obiektów produkcyjnych o charakterze małych zakładów produkcyjnych - rzemieślniczych oznaczonych na rysunku planu symbolami **9 P**, **16 P**, ustala się następujące zasady i standardy kształtowania zabudowy:

- 1) zabudowa zlokalizowana będzie w obrębie nieprzekraczalnych linii zabudowy ustalonych na rysunku planu,
- 2) wielkość działek uzależniona od potrzeb związanych z rodzajem prowadzonej działalności gospodarczej
- 3) zabudowa nie może przekraczać wysokości 15,0m nad poziom terenu,
- 4) możliwość zwiększenia wysokości obiektów i urządzeń ponad wartość podaną w przypadkach uzasadnionych względami technologicznymi,
- 5) stosowanie zasady maksymalnego blokowania obiektów w jeden zespół w ramach danej inwestycji,
- 6) pastelowe kolory elewacji obiektów z wyłączeniem kolorystyki ustalonej w przepisach szczególnych dla niektórych obiektów i urządzeń technologicznych oraz kolorów zastrzeżonych jako identyfikacja firm.
- 7) intensywność zabudowy – minimalna 0,4, maksymalna 0,6
- 8) udział powierzchni biologicznie czynnej – co najmniej 20% powierzchni terenu;

2. Dla terenów obiektów produkcyjnych ustala się konieczność zapewnienia miejsc parkingowych w obrębie działki przeznaczonej do inwestycji w ilości minimum 1 miejsce na 40m<sup>2</sup> powierzchni całkowitej obiektów produkcyjnych, obiektów baz i składów nie mniejszej niż 1 miejsce na 2 zatrudnionych

3. Dopuszcza się realizację mieszkań związanych z obsługą zakładu.

#### **§ 80. Brak treści**

1. Dla terenu lądowiska helikopterów sanitarnych oznaczonego na rysunku planu symbolem **KH**, ustala się następujące zasady:

- 1) w strefach podejścia, co najmniej z trzech stron należy w odległości 40m zachować wysokość zabudowy nie przekraczającej 4,0m od poziomu terenu
- 2) należy zachować odległość minimum 40m od zabudowy.
- 3) z uwagi na powyższe oraz sprawdzenia warunków geotechnicznych dopuszcza się możliwość przesunięcia lokalizacji lądowiska.

### **Rozdział 8.**

#### **Przepisy dotyczące stawek procentowych, na podstawie których ustala się opłatę z tytułu wzrostu wartości nieruchomości.**

§ 81. Zmiany planu uchwalone po uchwaleniu miejscowego planu zagospodarowania przestrzennego obszaru miasta Morąg uchwałą nr LII/693/06 Rady Miejskiej w Morągu z dnia 27 września 2006 roku nie powodują obecnie wzrostu wartości nieruchomości wynikających z Art. 36 ustawy z dnia 27 marca 2003 roku o planowaniu i zagospodarowaniu przestrzennym (Dz. U. z 2003r. Nr 80 poz. 717 z późn. zmianami)

**Rozdział 9.**  
**Przepisy końcowe**

§ 82. Uchwała wraz z załącznikami podlega ogłoszeniu w Dzienniku Urzędowym Województwa Warmińsko-Mazurskiego,

§ 83. Wykonanie uchwały powierza się Burmistrzowi Morąga.

§ 84. Uchwała wchodzi w życie po upływie 14 dni od dnia jej ogłoszenia w Dzienniku Urzędowym Województwa Warmińsko-Mazurskiego

Przewodniczący Rady  
Miejskiej

**Marek Raćkowski**





**LEGENDA**

- GRANICA OPRACOWANIA PLANU
- - - GRANICA MIASTA
- LINIE ROZGRANICZAJĄCE TERENY O RÓŻNYM SPOSOBIE UŻYTKOWANIA
- LINIE PODZIAŁU WEWNĘTRZNEGO
- STREFA OCHRONNA OD TERENÓW ZAMKNIĘTYCH
- STREFA OCHRONY JEZIORA
- ZASIĘG OBSZARU ROZLEWISKA MORĄSKIEGO
- LINIE ZABUDOWY:
- NIEPRZEKRACZALNE
- OBOWIĄZUJĄCE
- STREFY OCHRONY KONSERWATORSKIEJ:
- STREFA „A” WMIAROWANEJ OCHRONY
- STREFA „B” UMIARKOWANEJ OCHRONY
- STREFA „B1” CZĘŚCIOWEJ OCHRONY
- STREFA „E” OCHRONY EKSPOZYCJI
- STREFA „W” OCHRONY ARCHEOLOGICZNEJ
- UŻYTKOWANIE TERENÓW:
- MN TERENY ZABUDOWY MIESZKANIOWEJ JEDNORODZINNEJ
- MW TERENY ZABUDOWY MIESZKANIOWEJ WIELORODZINNEJ
- UM TERENY ZABUDOWY USŁUGOWEJ Z MIESZKALNĄ
- U TERENY USŁUG
- UH TERENY USŁUG HANDLU
- UO TERENY USŁUG OŚWIATY
- UKs TERENY USŁUG SAKRALNYCH
- UR TERENY USŁUG RZEMIOSŁA
- US TERENY USŁUG SPORTU I REKREACJI
- P TERENY OBIEKTÓW PRODUKCYJNYCH, SKŁADÓW I MAGAZYNÓW
- RM TERENY PRODUKCJI ZWIĄZANEJ Z ROLNICTWEM
- R TERENY ROLNICZE
- MR TERENY ZABUDOWY ZAGRODOWEJ
- ZP TERENY ZIELENI PARKOWEJ
- ZD TERENY OGRODÓW DZIAŁKOWYCH
- ZN TERENY ZIELENI NIEURZĄDZONEJ
- ZCZ TERENY CMENTARZY ZABYTKOWYCH
- WS TERENY WÓD POWIERZCHNIOWYCH
- IS TERENY ZAMKNIĘTE O CHARAKTERZE MILITARNYM
- TERENY KOMUNIKACJI, W TYM:
- KS TERENY OBSŁUGI KOMUNIKACJI
- KK TERENY KOLEJOWE
- KH LONDOWISKO HELIKOPTERÓW
- KP TERENY PUBLICZNYCH CIĄGÓW PIESZYCH
- KPK TERENY PUBLICZNYCH CIĄGÓW PIESZO-JEZDNYCH
- KDD TERENY PUBLICZNYCH ULIC DOJAZDOWYCH
- KDL TERENY PUBLICZNYCH ULIC LOKALNYCH
- KDZ TERENY PUBLICZNYCH ULIC ZBIORCZYCH
- KDG TERENY PUBLICZNYCH ULIC GŁÓWNYCH
- RONDO ISTNIEJĄCE
- RONDO PROJEKTOWANE
- |||||| TRASA ROWEROWA MIĘDZYREGIONALNA
- TRASA ROWEROWA LOKALNA
- TERENY INFRASTRUKTURY TECHNICZNEJ, W TYM:
- IC CIEPŁOWNICTWO
- IW WODOCIĄGI
- IG GAZOCIĄGI
- IE ENERGETYKA
- IK KANALIZACJA



Załącznik Nr 2 do Uchwały Nr III/20/14

Rady Miejskiej w Morągu

z dnia 30 grudnia 2014 r.

**Rozstrzygnięcie w sprawie sposobu rozpatrzenia uwag zgłoszonych do projektu miejscowego planu zagospodarowania przestrzennego obszaru miasta Morąg**

Zgodnie z art. 20 ust.1 ustawy z dnia 27 marca 2003 roku o planowaniu i zagospodarowaniu przestrzennym (Dz. U. z 2012 roku, poz.647 z późniejszymi zmianami) niniejszym rozstrzyga się, że do projektu miejscowego planu zagospodarowania przestrzennego obszaru miasta Morąg nie wpłynęły uwagi w okresie przewidzianym Art.17 pkt 11, ww. ustawy, których nie uwzględniono w projekcie planu

Załącznik Nr 3 do Uchwały Nr III/20/14

Rady Miejskiej w Morągu

z dnia 30 grudnia 2014 r.

**Rozstrzygnięcie w sprawie sposobu finansowania inwestycji z zakresu infrastruktury technicznej należących do zadań własnych Samorządu na obszarze objętym miejscowym planem zagospodarowania przestrzennego obszaru miasta Morąg**


§ 1. Na terenie objętym miejscowym planem zagospodarowania przestrzennego obszaru miasta Morąg następujące inwestycje z zakresu infrastruktury technicznej należą do zadań własnych gminy:

- sieć wodociągowa rozdzielcza;
- sieć kanalizacji grawitacyjnej ;
- sieć kanalizacji tłocznej;
- przepompownie zbiorcze;

§ 2. Wymienione zadania finansowane będą z budżetu Gminy Morąg lub z funduszy pozyskiwanych z Europejskiego Funduszu Rozwoju Regionalnego, pożyczek z Wojewódzkiego Funduszu Ochrony Środowiska i Gospodarki Wodnej oraz innych dostępnych źródeł finansowania

ZMIANA MIEJSCOWEGO PLANU ZAGOSPODAROWANIA  
PRZESTRZENNEGO OBSZARU MIASTA MORĄG  
skala 1:5000

0 100 200 10000

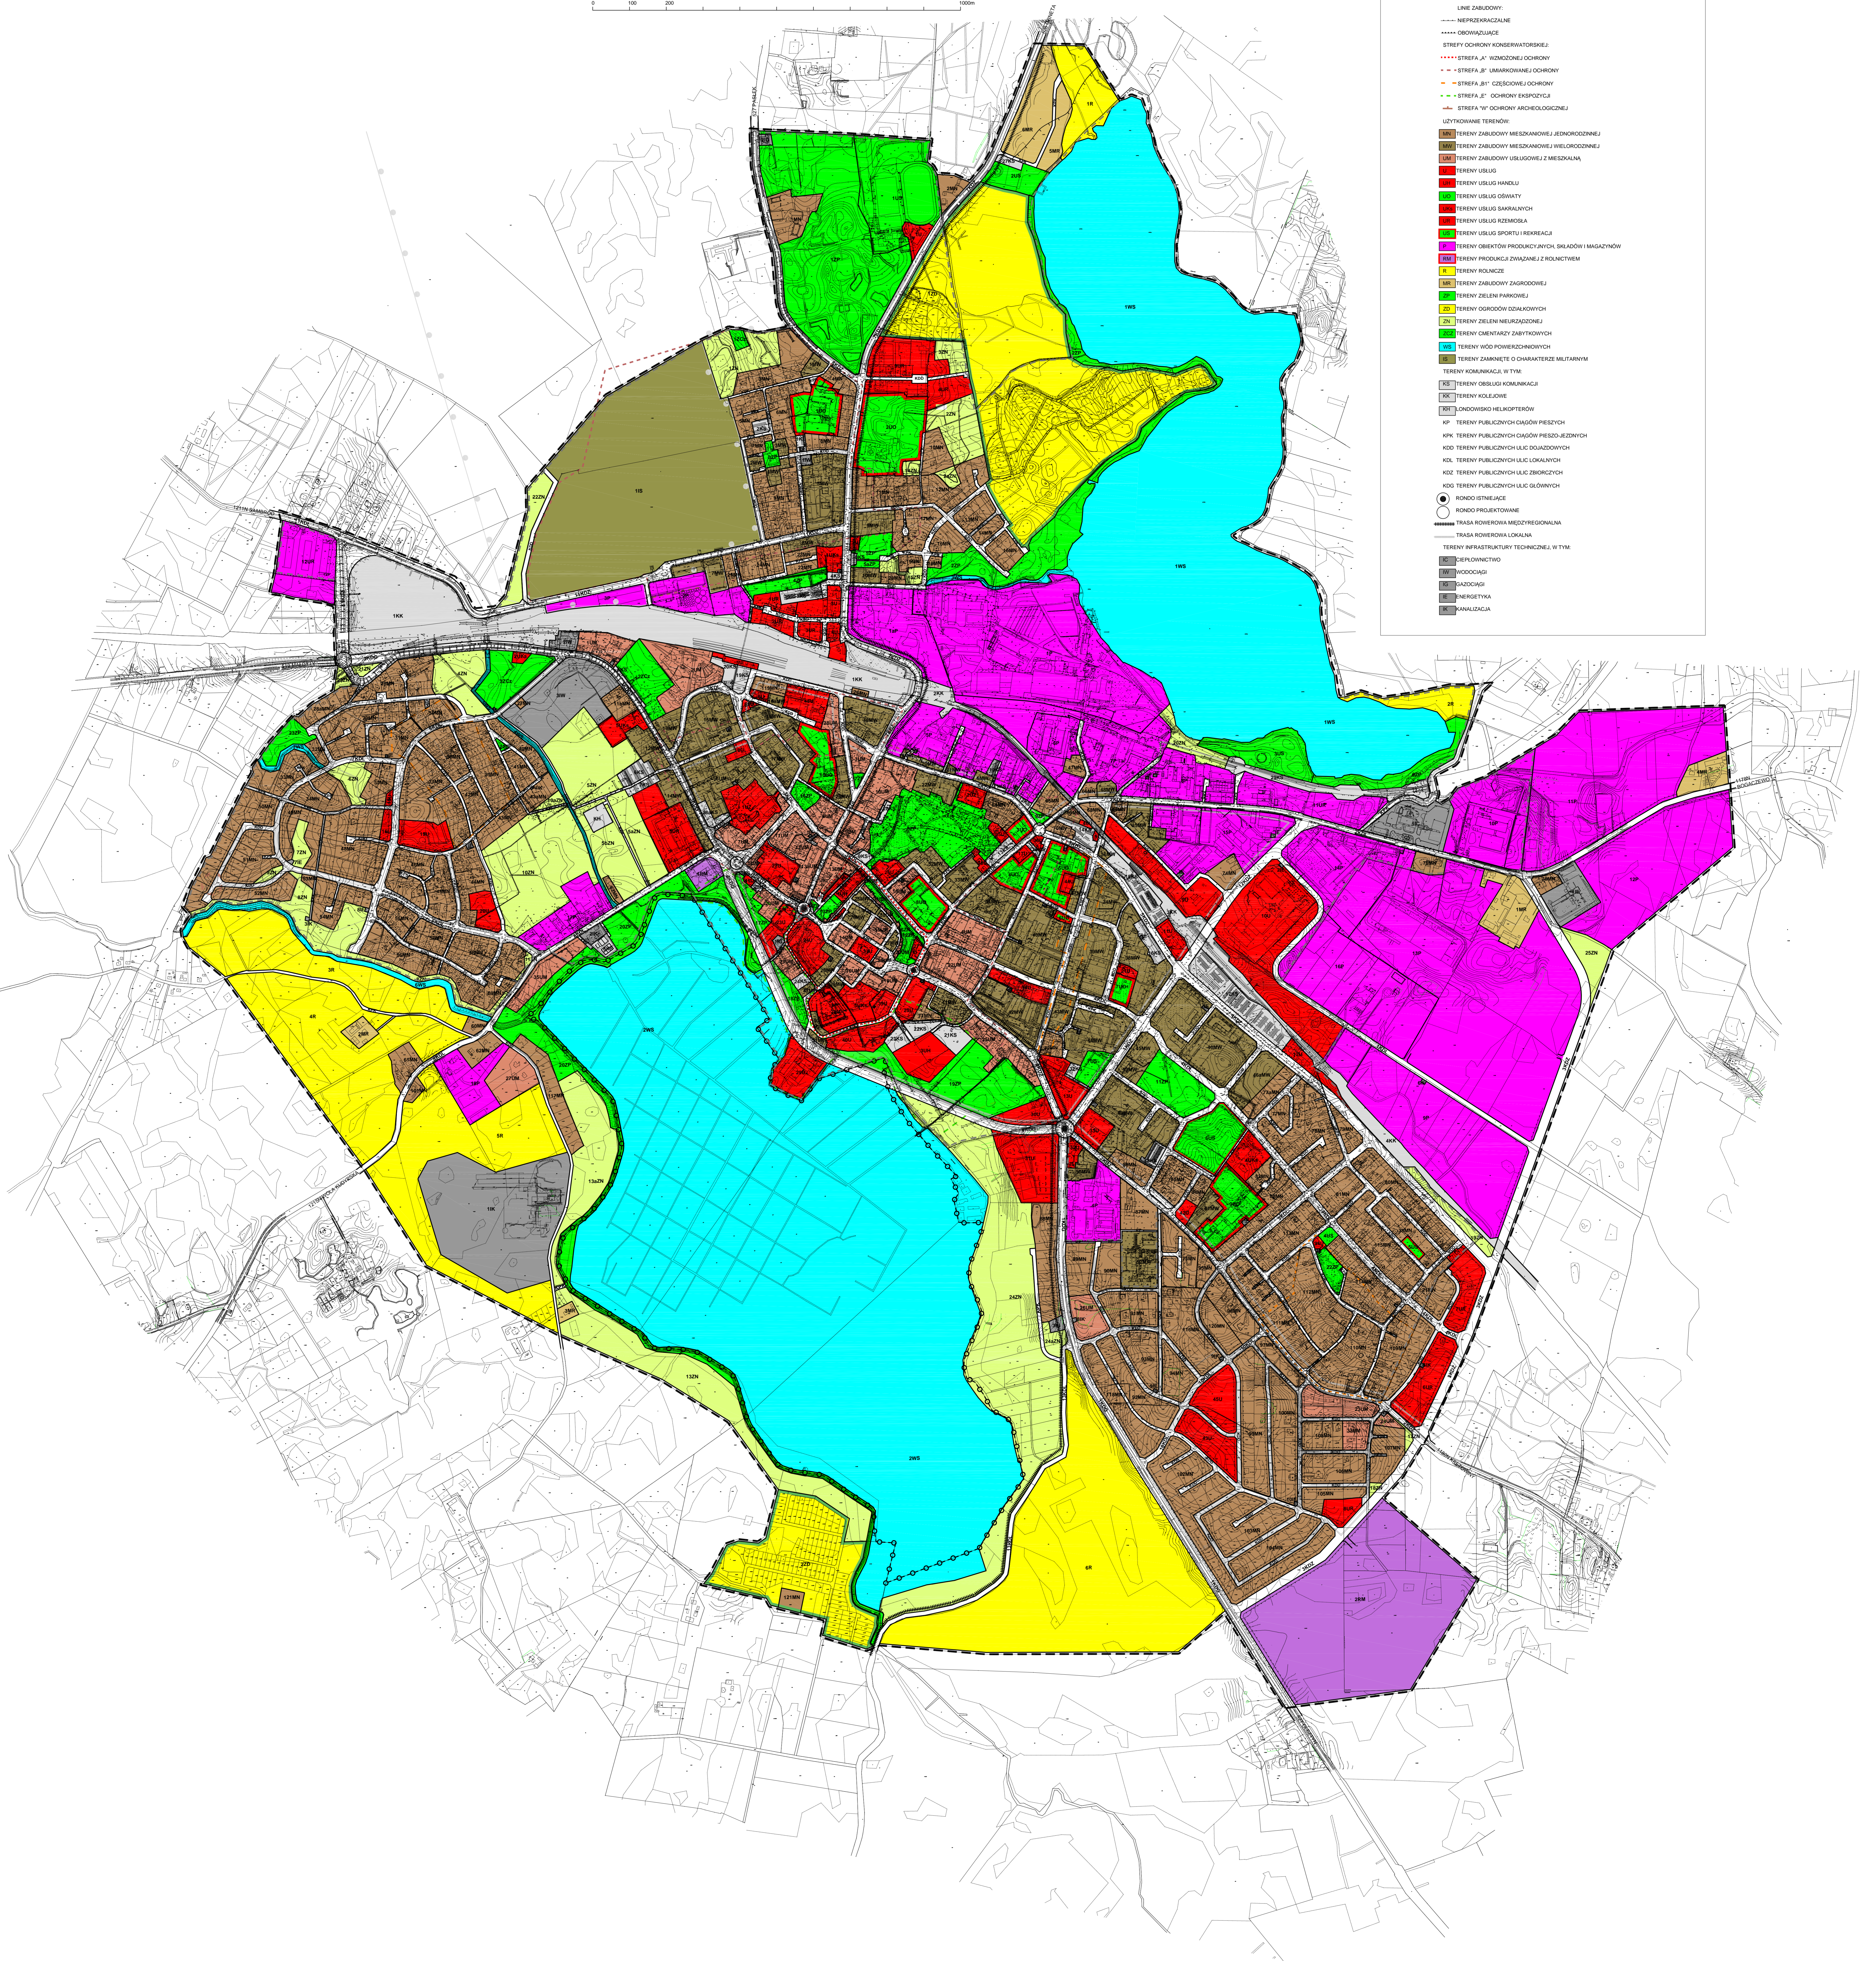

LEGENDA

- GRANICA OPRACOWANIA PLANU
- GRANICA MIASTA
- LINE ROZGRANICZAJĄCE TERENY O RÓŻNYM SPOSOBIE UŻYTKOWANIA
- LINE PODZIAŁU WYEMIETRZENEGO
- STREFA OCHRONY OD TERENÓW ZAMKNIĘTYCH
- STREFA OCHRONY JEZIORA
- ◆ ZABIEG OBSZARU ROZLEWISKA WOPRĄDZEGO
- LINE ZABUDOWY
- NIEPRZEKAZALNE
- OGRÓDZAJĄCE
- STREFA OCHRONY KONSERWATORSKIEJ
- STREFA „A” WYMAGAJĄCEJ OCHRONY
- STREFA „B” UMIARKOWANEJ OCHRONY
- STREFA „B1” CZĘŚCIOWEJ OCHRONY
- STREFA „B2” OCHRONY EKSPEDYCYJNEJ
- STREFA „C” OCHRONY ARCHEOLOGICZNEJ
- LITOTYPISNE TERENY
- TERENY ZABUDOWY MIESZKANIOWEJ JEDNOKROTNEJ
- TERENY ZABUDOWY MIESZKANIOWEJ WIELOKROTNEJ
- TERENY USŁUGI
- TERENY USŁUG HANDLU
- TERENY USŁUG OŚWIATY
- TERENY USŁUG SAKRALNYCH
- TERENY USŁUG KULTURY
- TERENY USŁUG SPORTU I REKREACJI
- TERENY ORIENTOWI PRZEMYSŁOWYCH, SŁADOWNI I MAGAZYNÓW
- TERENY PRZEMYSŁU WYKONSTYTUOWANEJ I POLNYCTWEM
- TERENY ROLNICZE
- TERENY ZABUDOWY ZAGRODOWEJ
- TERENY ZIELENI PARKOWEJ
- TERENY OGRÓDOWI DZIAŁKOWYCH
- TERENY ZIELENI NEURZĄDOWEJ
- TERENY ORIENTOWI ZABYTKOWYCH
- TERENY WÓD POWERSZCHNIOWYCH
- TERENY ZAMKNIĘTE O CHARAKTERZE MILITARNYM
- TERENY KOMUNIKACJI W TYM
- TERENY USŁUG KOMUNIKACJI
- TERENY KOLEJOWE
- TERENY WYKONSTYTUOWANE
- TERENY WYKONSTYTUOWANE W TYM
- TERENY WYKONSTYTUOWANE W TYM
- WODOCIĄGI
- BAZOZAGSI
- ENERGETYKA
- KANALIZACJA