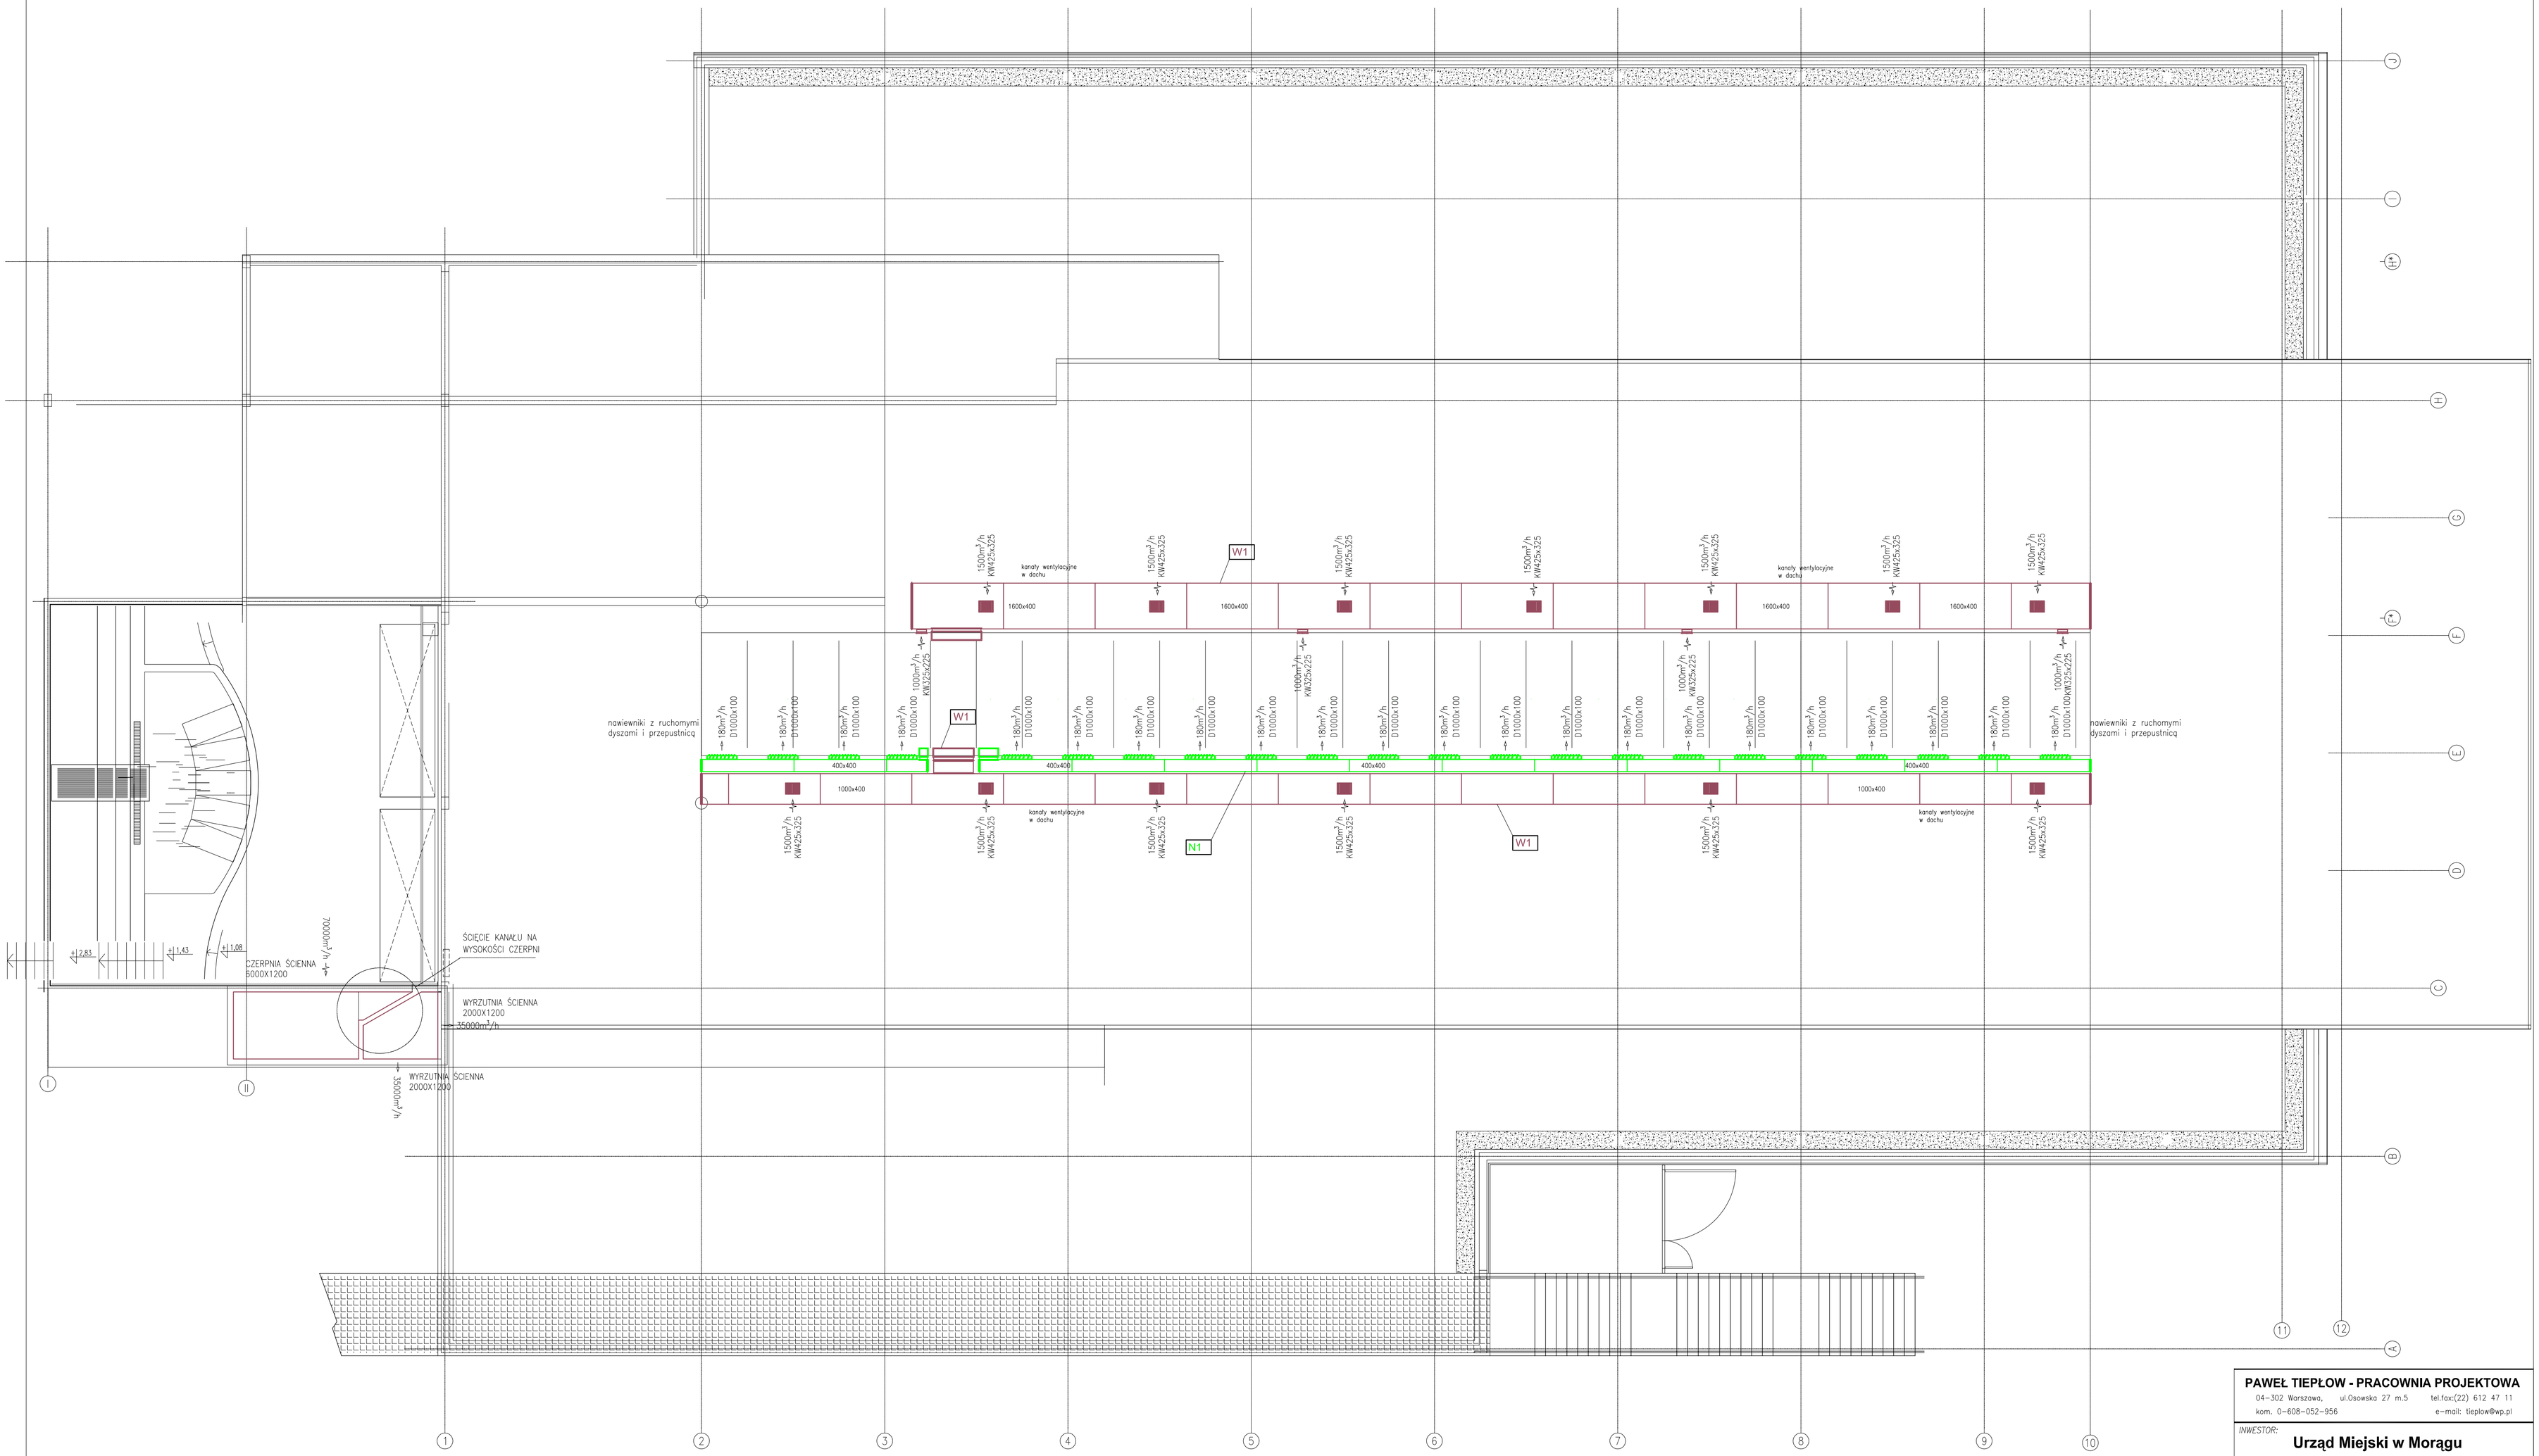

LEGENDA:

NW – NAWIEWNIK WIROWY
ZW – ZAWÓR WYWIEWNY
ZN – ZAWÓR NAWIEWNY
KW – KRATKA WYWIEWNA
KN – KRATKA NAWIEWNA
A – ANEMOSTAT

PAWEŁ TIEPŁOW - PRACOWNIA PROJEKTOWA
04–302 Warszawa, ul.Osowska 27 m.5 tel.fax:(22) 612 47 11
kom. 0–608–052–956 e–mail: tieplow@wp.pl

INWESTOR:
Urząd Miejski w Morągu
ul. 11 Listopada 9 14–300 Morąg

GŁÓWNY PROJEKTANT: inż. Kazimierz Litwin
nr upr. GT-IV-63/28/77

WSPÓŁPRACA:
inż. Krystian Lipa

SPRAWDZIŁ: mgr inż. Jan Koń
PDK/0116/POOS/08

BRANŻA: **INSTALACJE SANITARNE - WENTYLACJA**

DATA: 03.2012

FAZA: PROJEKT BUDOWLANO–WYKONAWCZY

SKALA: **1:100**

NAZWA RYSUNKU:
RZUT DACHU
INSTALACJE WENTYLACYJNE

NR RYSUNKU: **PBW-IS-IW-04**